

MAZATLÁN
DONDE SE ROMPEN LAS OLAS


PRESIDENTE MUNICIPAL
QFB. LUIS GUILLERMO BENITEZ TORRES

DIRECTOR DE OBRAS PUBLICAS
M.I. JUAN DE DIOS GARAY VELAZQUEZ

SUBDIRECTOR DE OBRAS PUBLICAS:
ARQ. CARLOS JESUS TAPIA CAMACHO

JEFE DEL DEPTO. DE PROYECTO Y TOPOGRAFIA:
ING. JUAN CARLOS GALARZA BARRON

INTEGRANTES DEL DEPARTAMENTO DE PROYECTOS:
ING. CARLOS MANUEL TAPIA BARRON
ARQ. PATRICIA ARAUZ CRISTERNA
ARQ. JESUS IVAN MORENO JIMENEZ

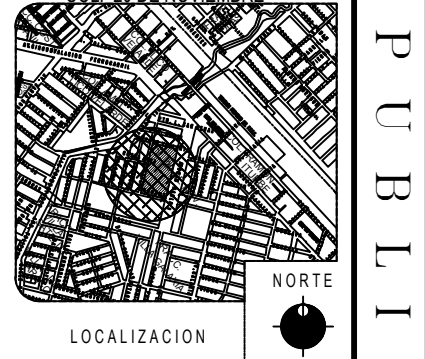

PROYECTO:
CONSTRUCCION DE BAÑOS EN ESC. SEC. LEYES DE REFORMA FED. 2 COL. 20 DE NOVIEMBRE

ESCALA: S/E


FECHA: SEPTIEMBRE DEL 2019

DISEÑO - DIBUJO: ARQ. JESUS IVAN MORENO JIMENEZ


LAMINA No. **4**

CLAVE: DOP-20-185 IO-MMA-DOP-2020-014


OBRAS PUBLICAS

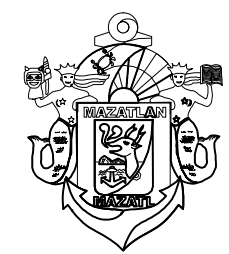

MUNICIPIO DE MAZATLÁN
CALLE ANGEL FLORES S/N COLONIA CENTRO MAZATLÁN, SIN.

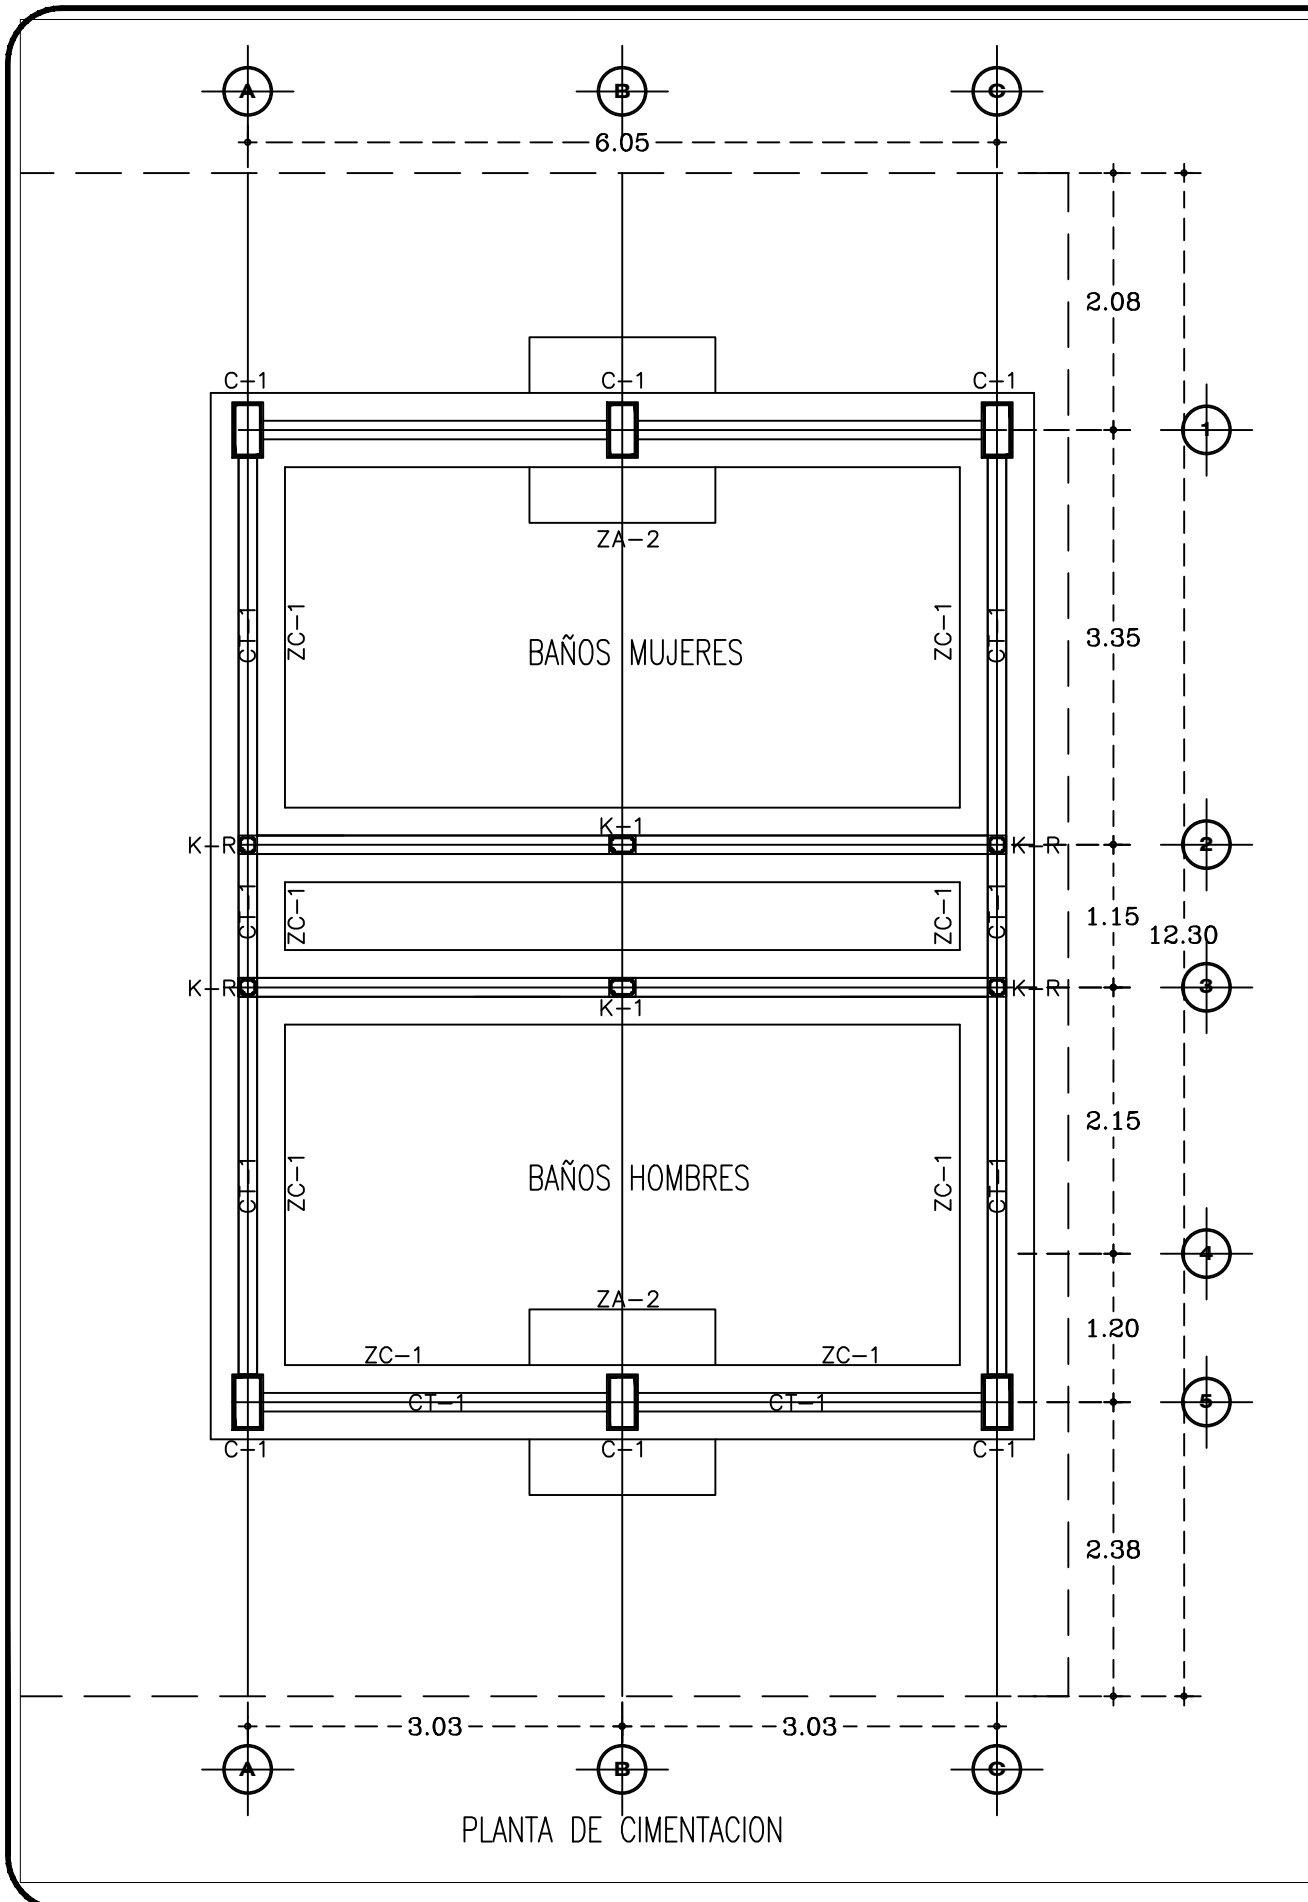

PLANTA DE CIMENTACION

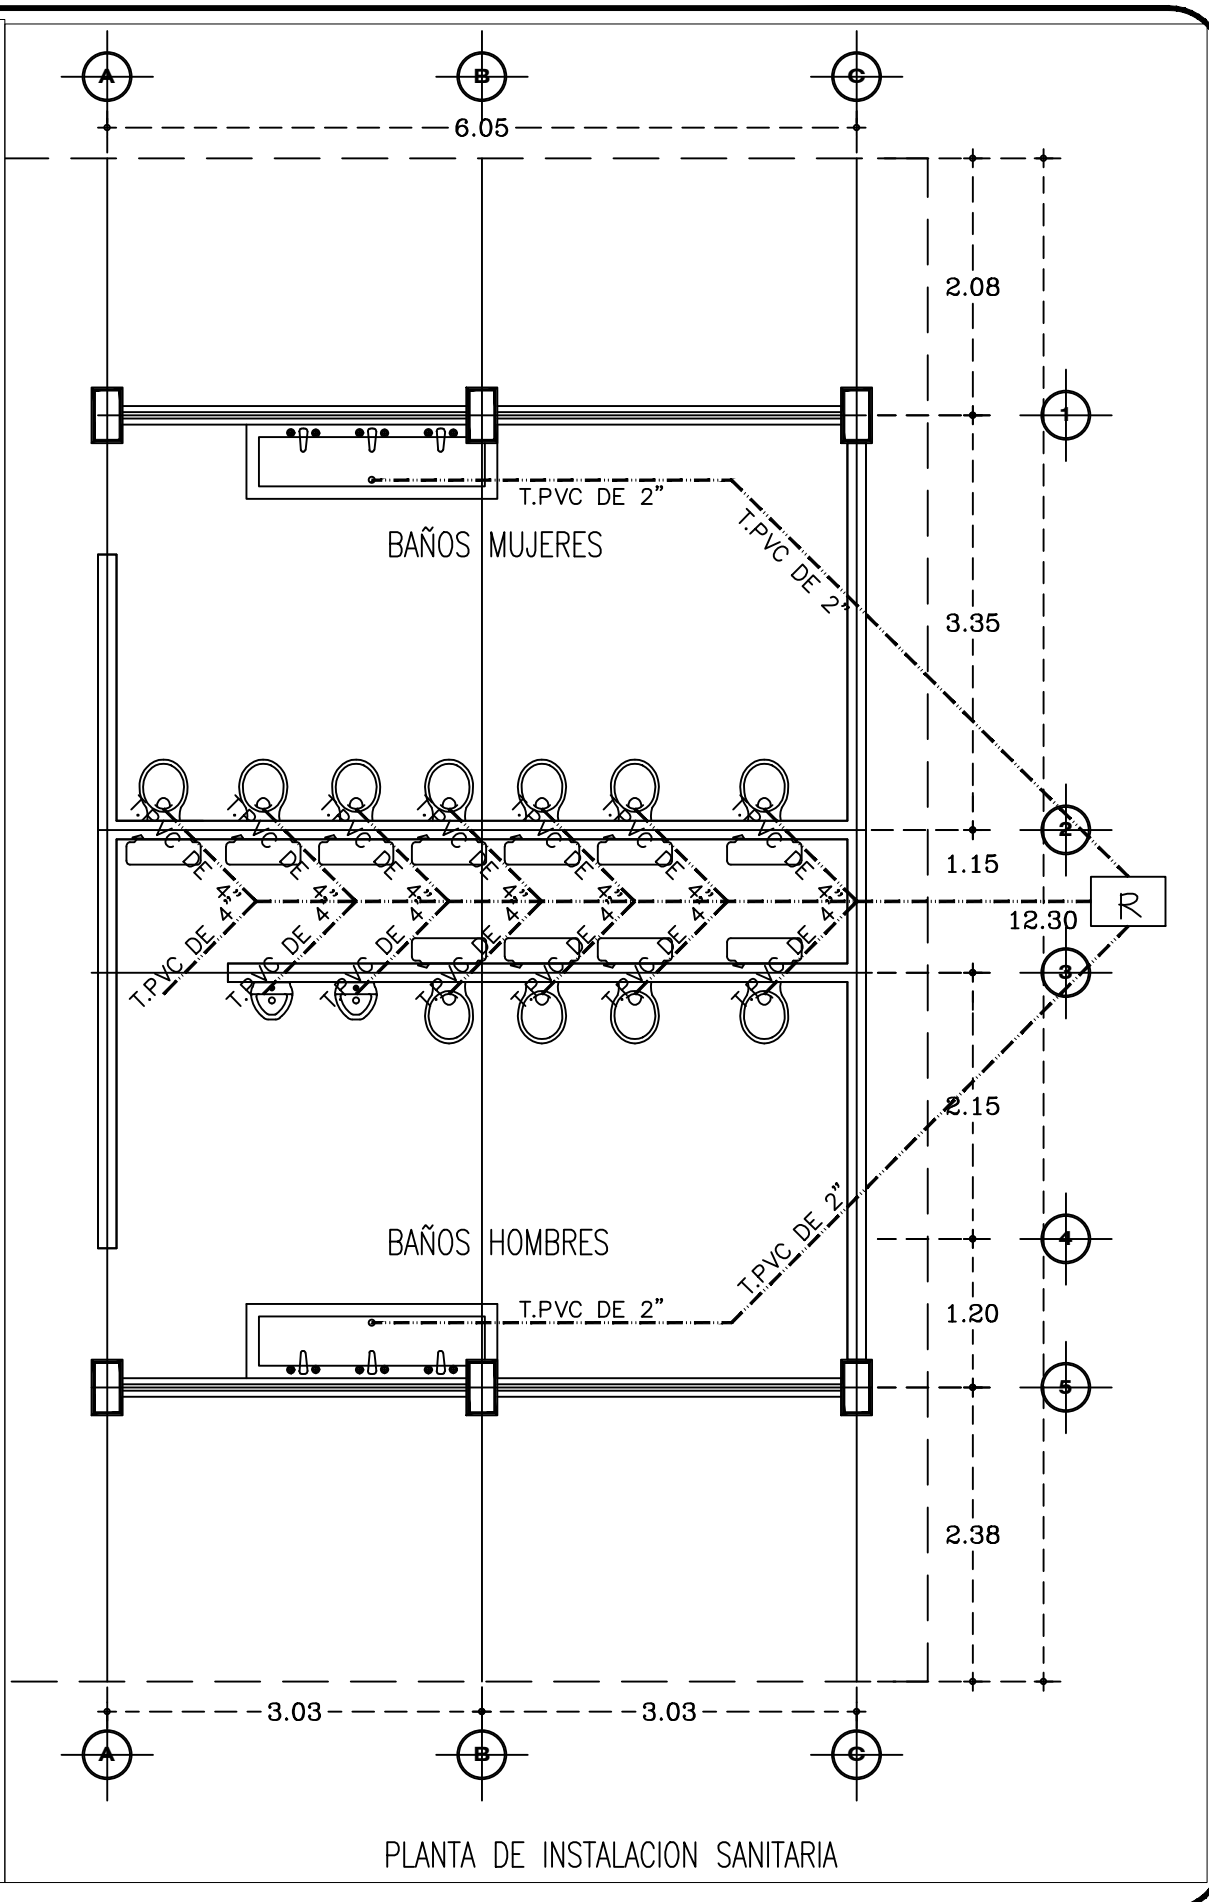

PLANTA DE INSTALACION SANITARIA