



H. AYUNTAMIENTO
DE CULIACAN

Proyecto:

CONSTRUCCION DE
PAVIMENTO, EN LA COLONIA
AMPLIACION VALLE DE
AMAPA (MANZANA 02), EN
CULIACAN, SINALOA.

CULIACAN, SINALOA.

OBSERVACIONES:

INFORMACIÓN EMPRESA

CONSTRUCCIONES FIRLO S.A. DE C.V.
Calle Municipal de Culiacan #756,
Fracc. Florencia c.p. Zona Culiacan Sinaloa.
Tel.: 649 888888.
Correo electronico: construccionesfirlo@hotmail.com



LIC. FRANCISCO ANTONIO CASTAÑEDA
VERLUZCO
PRESIDENTE MUNICIPAL

ING. CESAR SANCHEZ MONTÓYA
DIRECTOR DE OBRAS PÚBLICAS

ELABORO:

UNIDAD DE EVALUACION TECNICA

CLAVE PRESUPUESTO

REVISO:

UNIDAD DE EVALUACION TECNICA

COORDENADAS GEOGRAFICAS:

LATITUD: 24°44'1.35"N

LONGITUD: 107°24'48.44"O


ESCALA:

S/ESC.

FECHA:

2018

ARCHIVO:

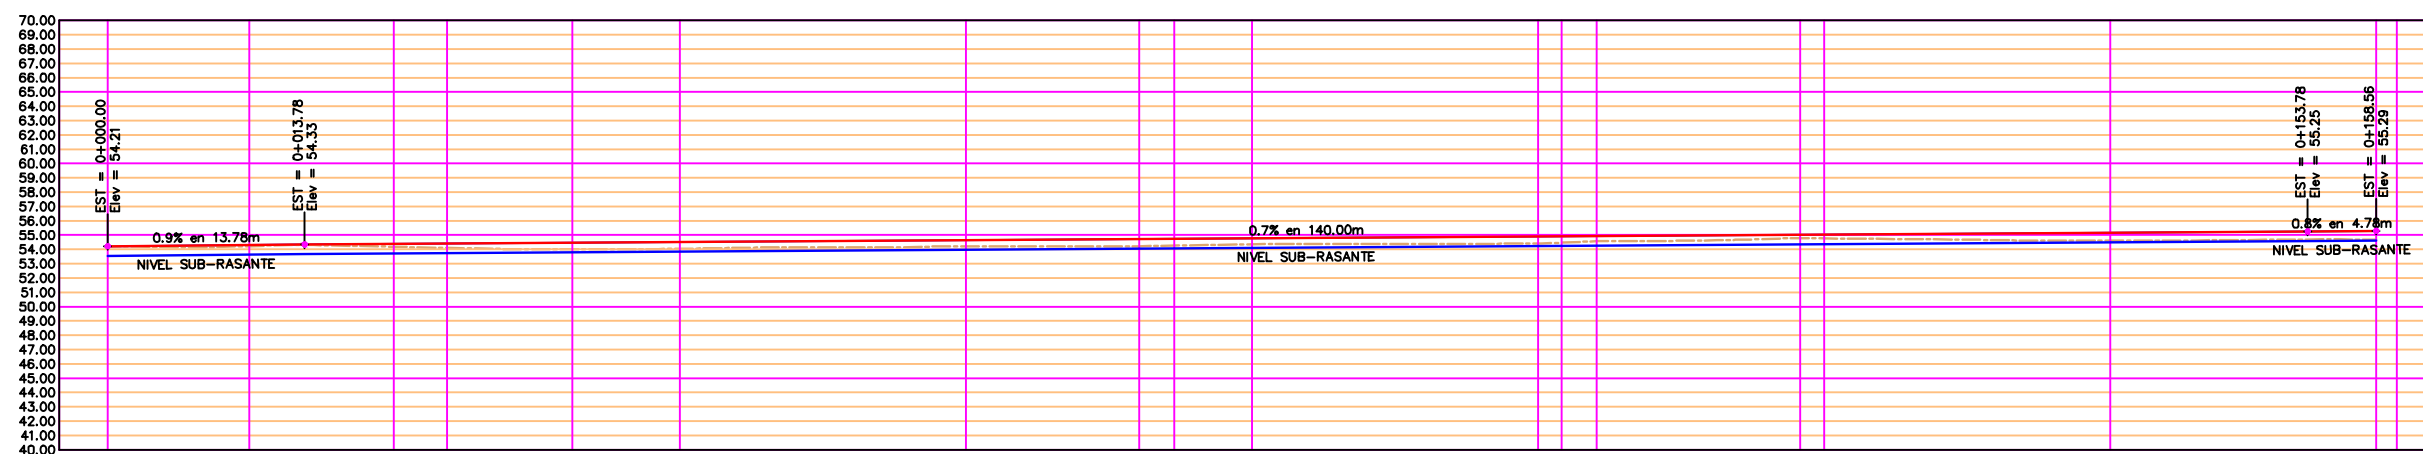

ELEVACION TN	54.21	54.23	54.18	54.04	54.22	54.21	54.35	54.41	54.77	54.76	54.63	54.67
NIVEL DE RASANTE	54.21	54.30	54.37	54.50	54.63	54.66	54.76	54.90	55.02	55.03	55.16	55.29
NIVEL SUB-RASANTE	53.55	53.64	53.71	53.84	53.97	54.00	54.10	54.24	54.36	54.37	54.50	54.63
CORTE (+) RELLENO (-)	0.66	0.59	0.47	0.20	0.25	0.21	0.25	0.17	0.42	0.40	0.13	0.05
ESTACION	0+000.00	0+009.89	0+020.00	0+040.00	0+060.00	0+064.10	0+080.00	0+100.00	0+118.31	0+120.00	0+140.00	0+158.56

PERFIL DE BLVD. LA MARINA

Escala Horizontal= 1:500

Escala Vertical= 1:500

PERIL BLVD. LA MARINA