




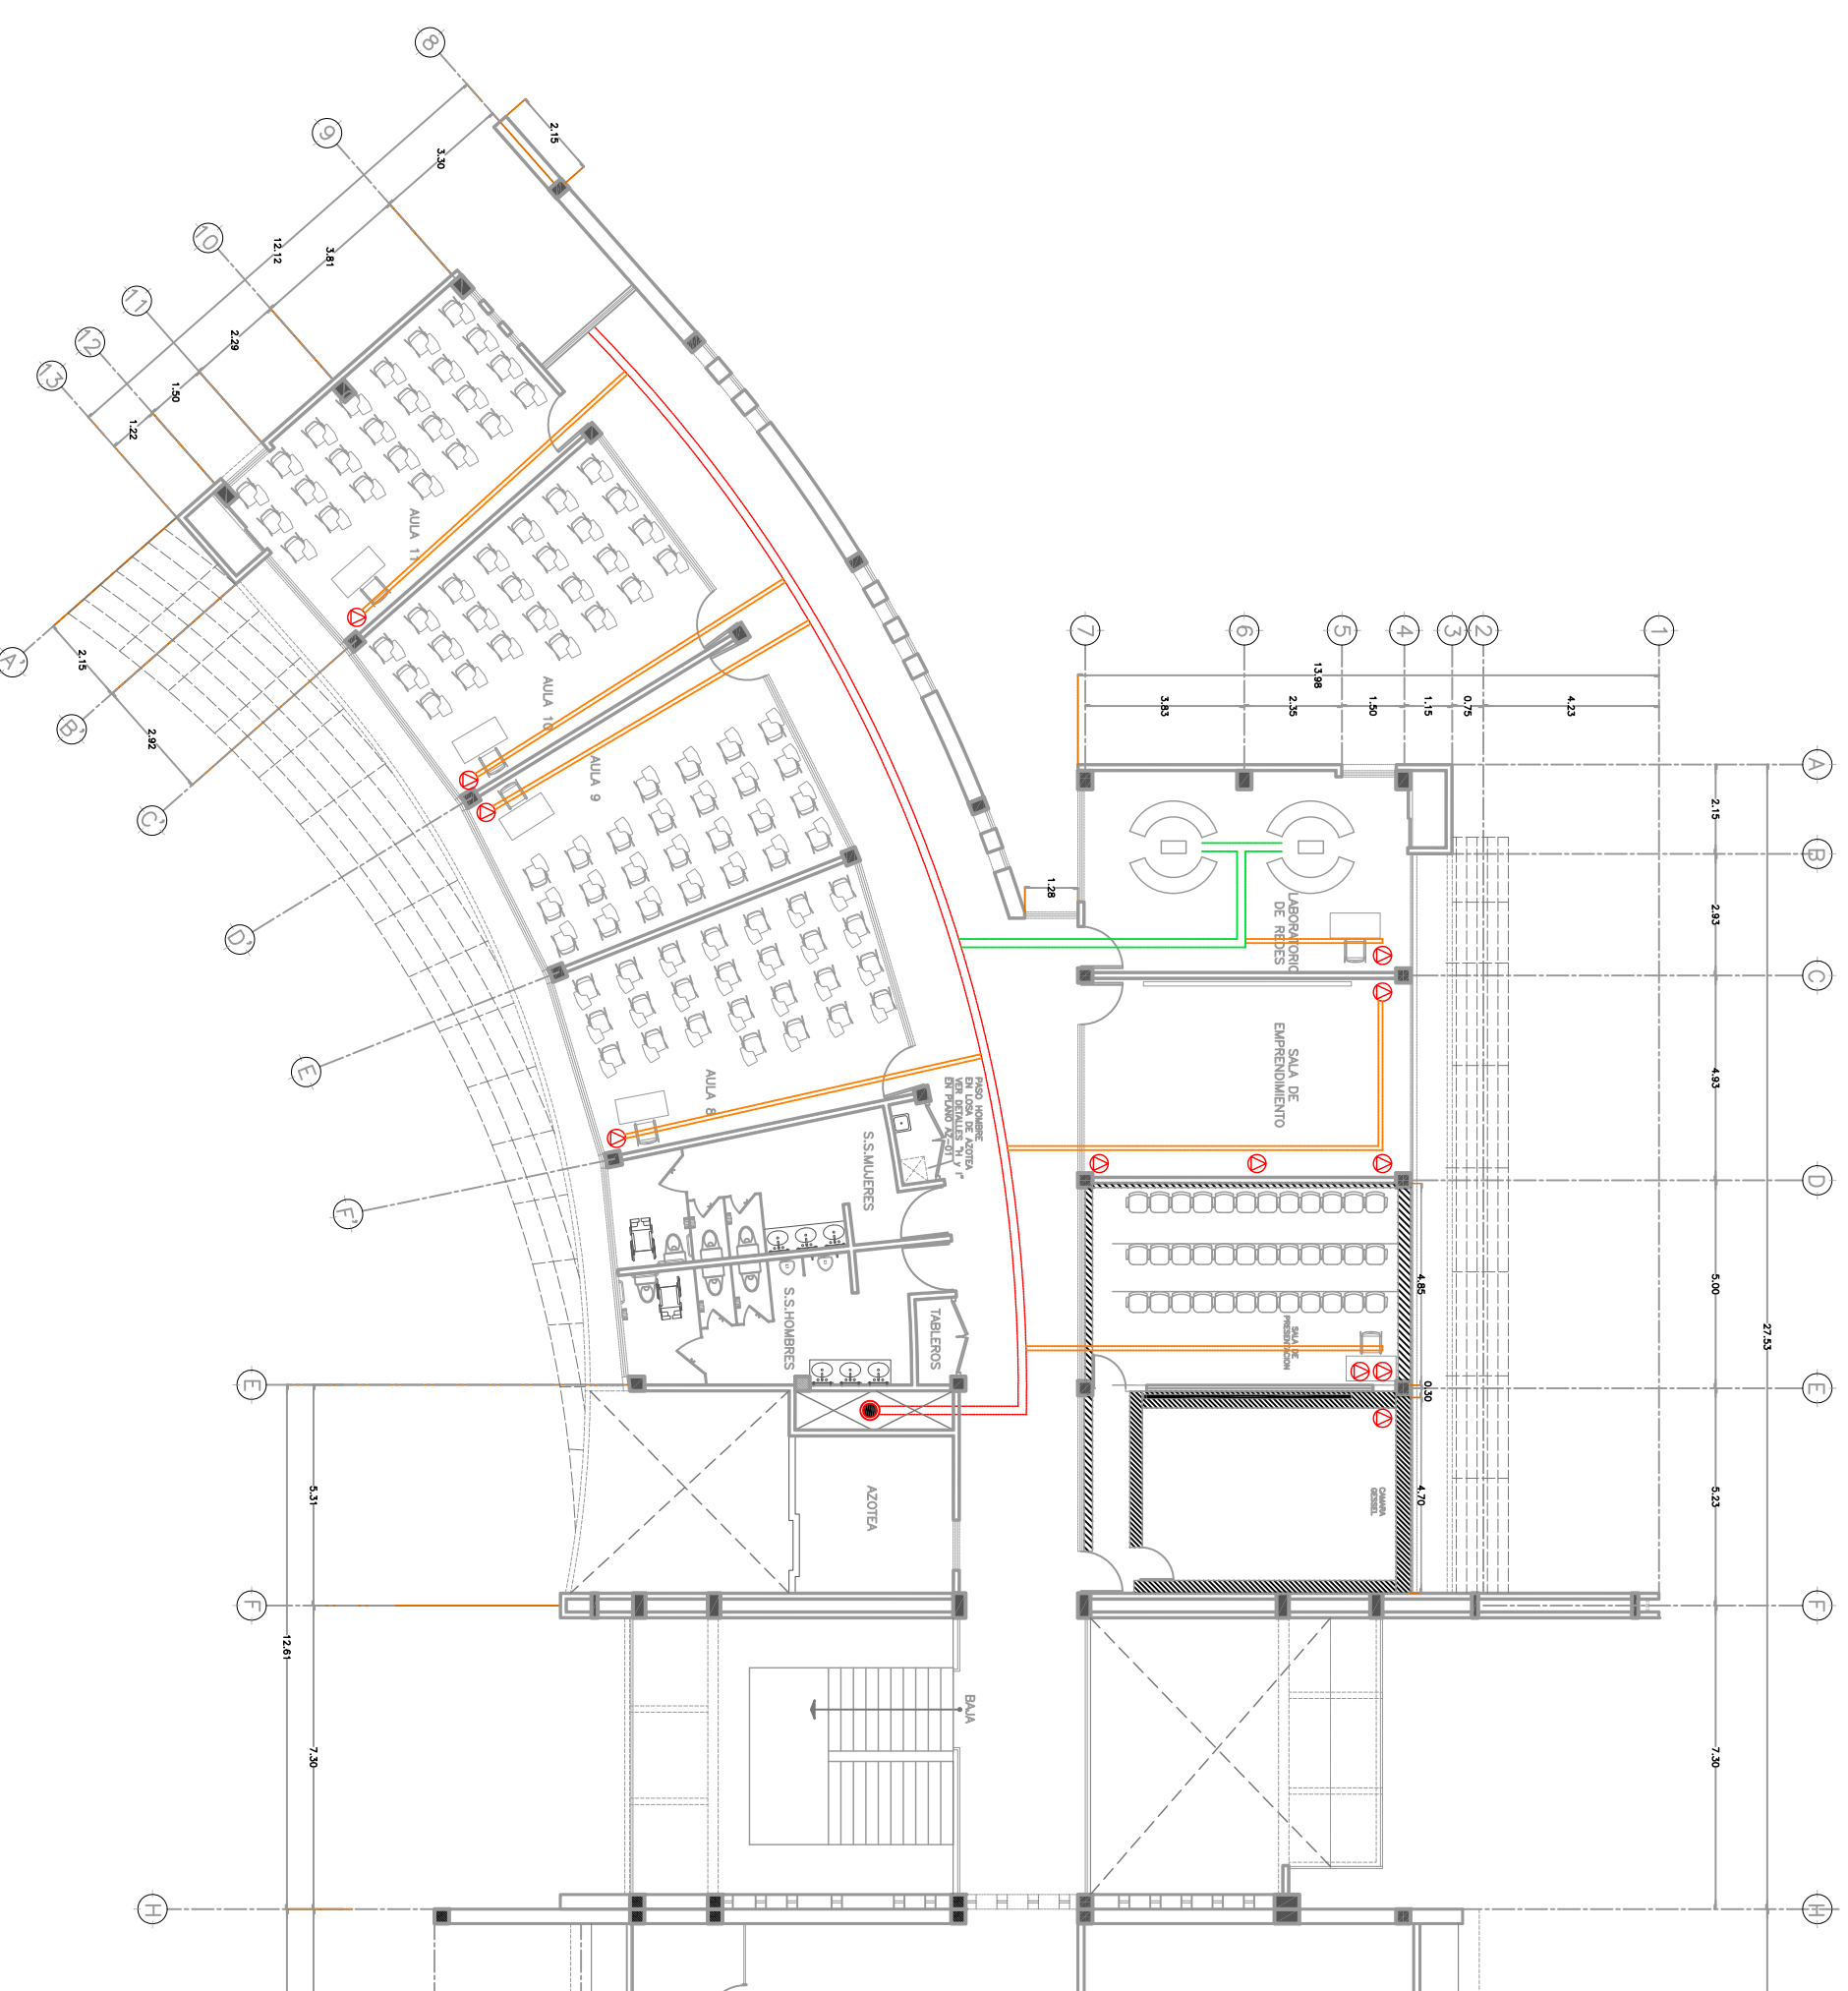


SIMBOLOGÍA

-  ESCALERILLA EXISTENTE
-  TUBO PVC VERDE PARA INSTALACIÓN DE VOZ Y DATOS
-  ESCALERILLA POR CONSTRUIR
-  SALIDA DE VOZ Y DATOS
-  SUBE ESCALERILLA EXISTENTE



PLANO AUTORIZADO

NOMBRE, FIRMA Y FECHA DE RESPONSABLE

DIRECTOR GENERAL:
LIC. ALVARO RUELAS ECHAVE

DIRECTOR DE INFRAESTRUCTURAS:
ING. JAVIER ESPARZA FÉLIX

DIRECTOR DE PLANEACIÓN:
L.I. ROSAURA FIGUEROA



NOMBRE DE PLANTEL:
UNIDAD DE DOCENCIA 2A

UBICACIÓN:
SINALOA, MÉXICO

JEFE DE PROYECTOS:
ARQ. ELSA BARRAZA SALAZAR

PROYECTO:
TECNOLÓGICO DE EL DORADO

ELABORADOR:
ARQ. CARLOS A. CASTILLO FÉLIX

PLANTAS:
PLANTA ARQUITECTÓNICA

ELABORACIÓN:
2016

MODIFICACION:
JULIO 2019






BAJA




VD-01

01 02
INDICADA

SIMBOLOGÍA

-  ESCALERILLA EXISTENTE
-  TUBO PVC VERDE PARA INSTALACIÓN DE VOZ Y DATOS
-  ESCALERILLA POR CONSTRUIR
-  SALIDA DE VOZ Y DATOS
-  SUBE ESCALERILLA EXISTENTE

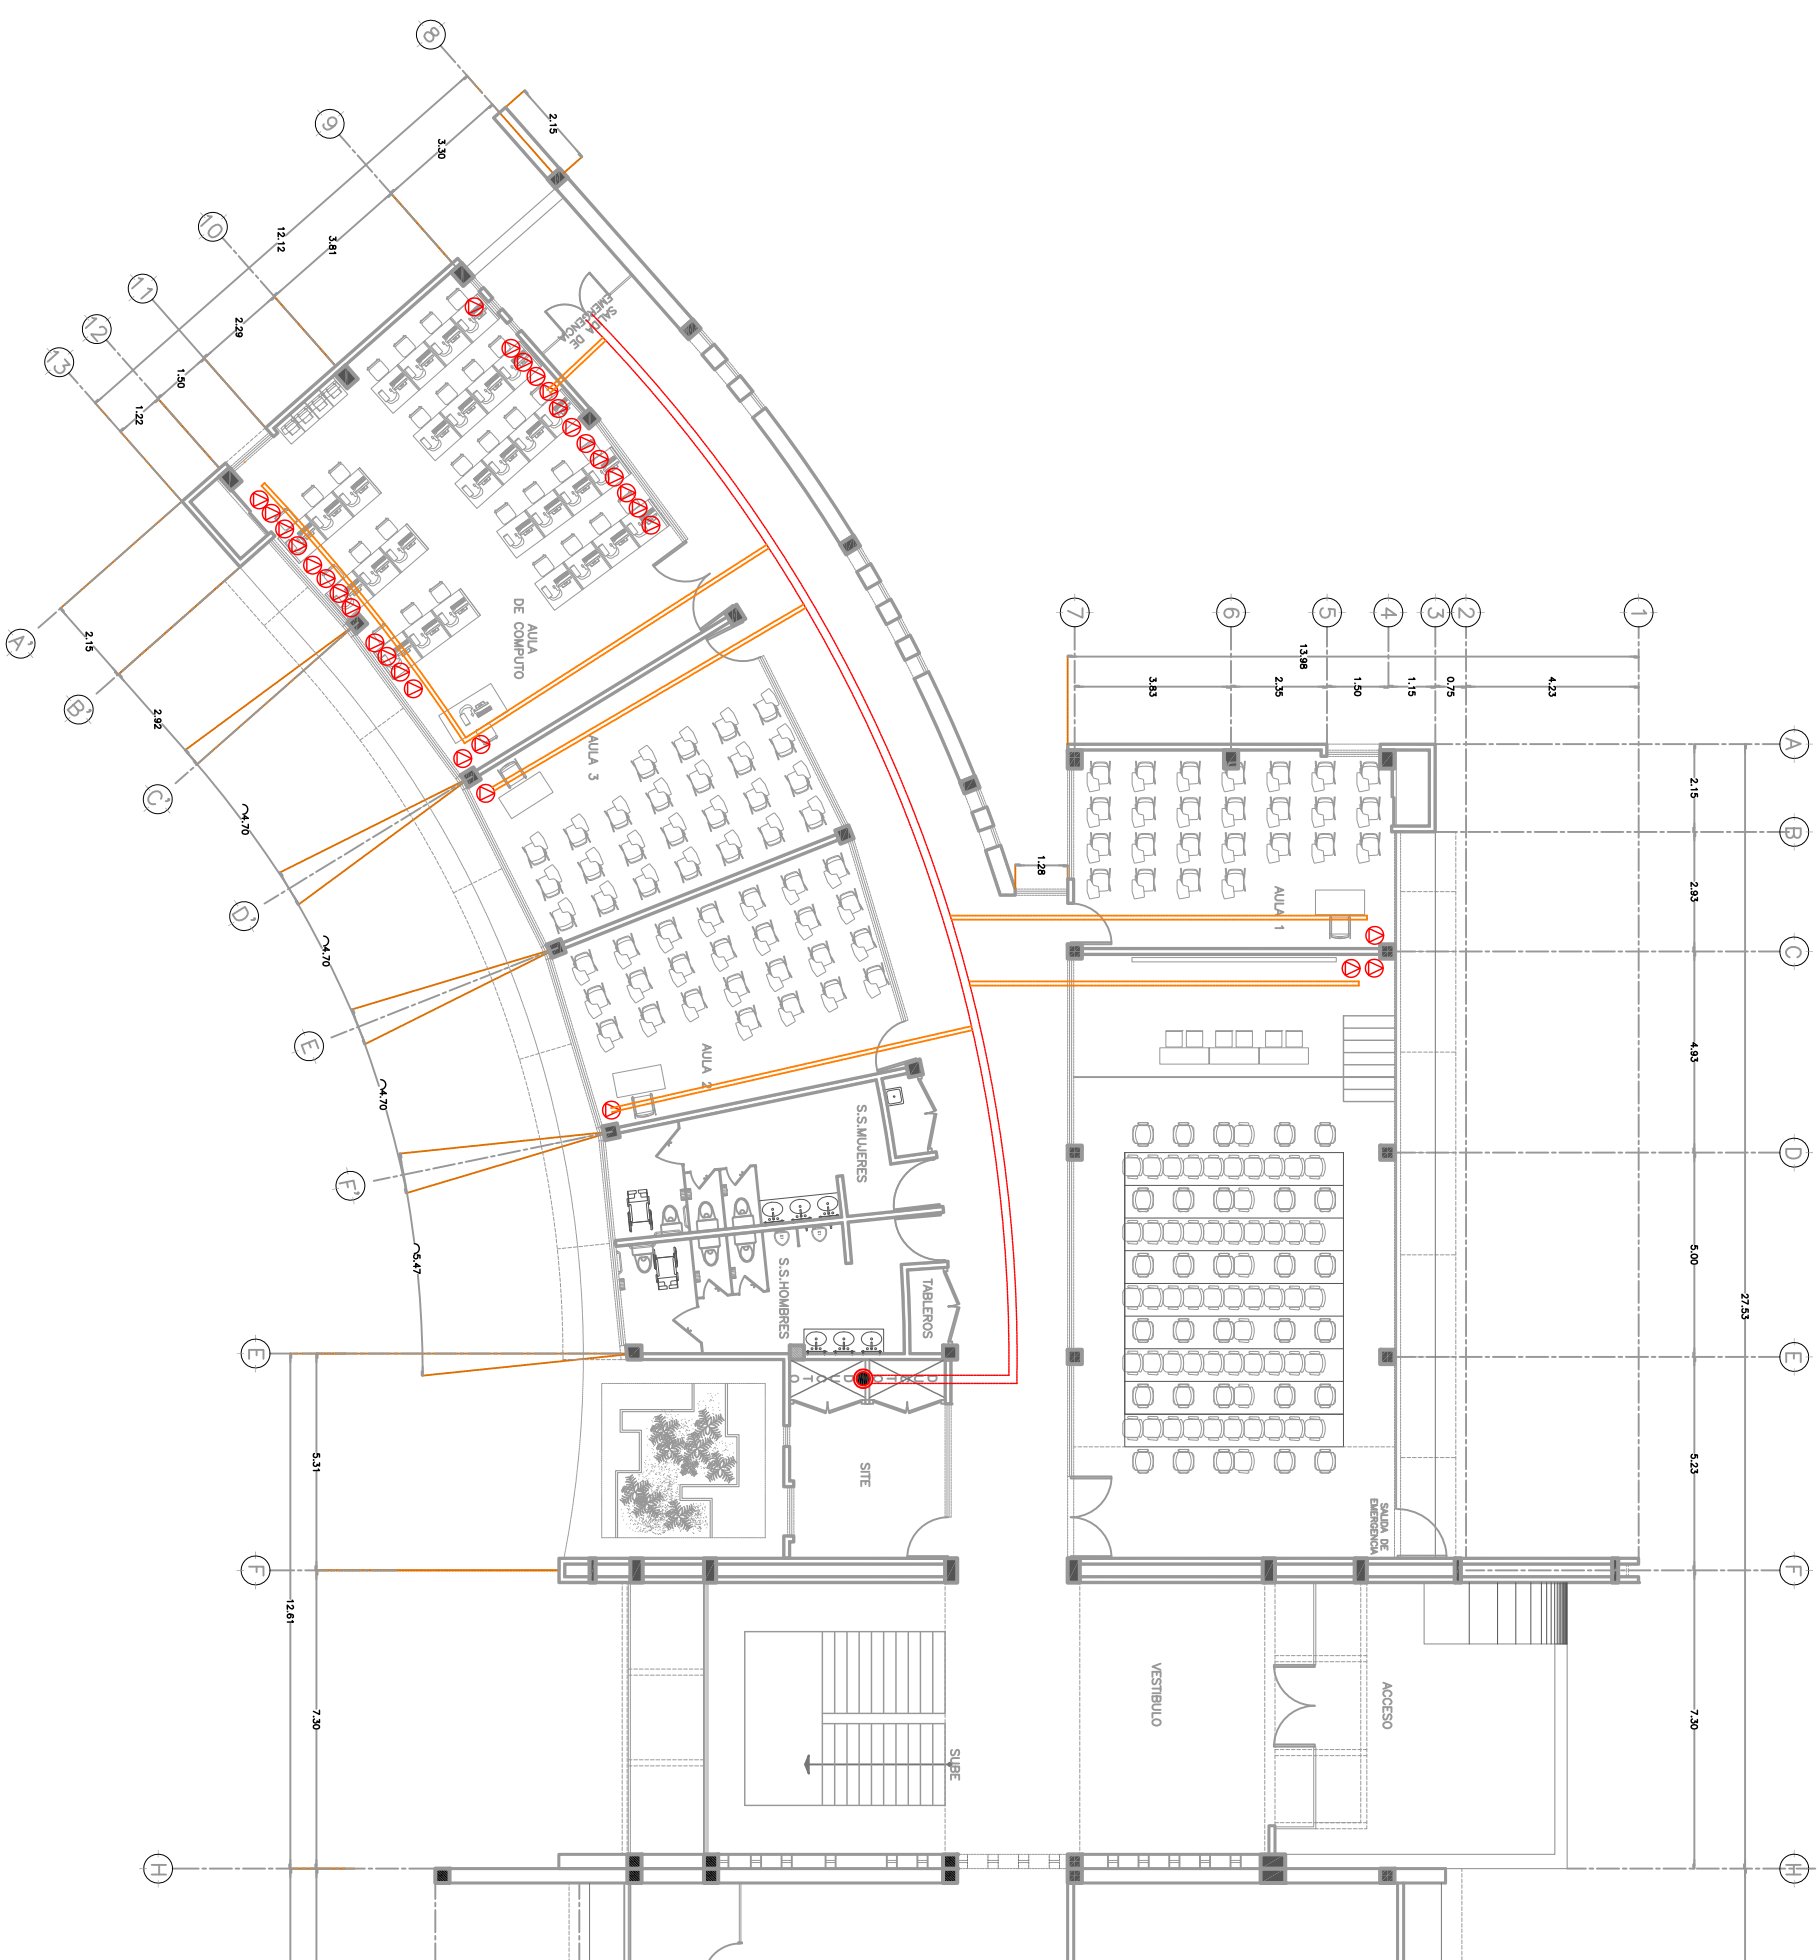

PLANO AUTORIZADO

NOMBRE, FIRMA Y FECHA DE RESPONSABLE

DIRECTOR GENERAL:
LIC. ALVARO RUELAS ECHAVE
DIRECTOR DE INFRAESTRUCTURAS:
ING. JAVIER ESPARZA FÉLIX
DIRECTOR DE PLANEACIÓN:
L.I. ROSAURA FIGUEROA



NOMBRE DE PLANTEL:
UNIDAD DE DOCENCIA 2A
UBICACIÓN:
SINALOA, MÉXICO
CCT:

JEFE DE PROYECTOS:
ARQ. ELSA BARRAZA SALAZAR
ELABORÓ:
ARQ. CARLOS A. CASTILLO FÉLIX
ELABORACIÓN:
2016
MODIFICACIÓN:
JULIO 2019
PROYECTO:
TECNOLOGICO DE EL DORADO
PLANTAS:
PLANTA ARQUITECTONICA
ALTA

VD-02
02 02
INDICADA