



PRODUCED BY AN AUTODESK EDUCATIONAL PRODUCT

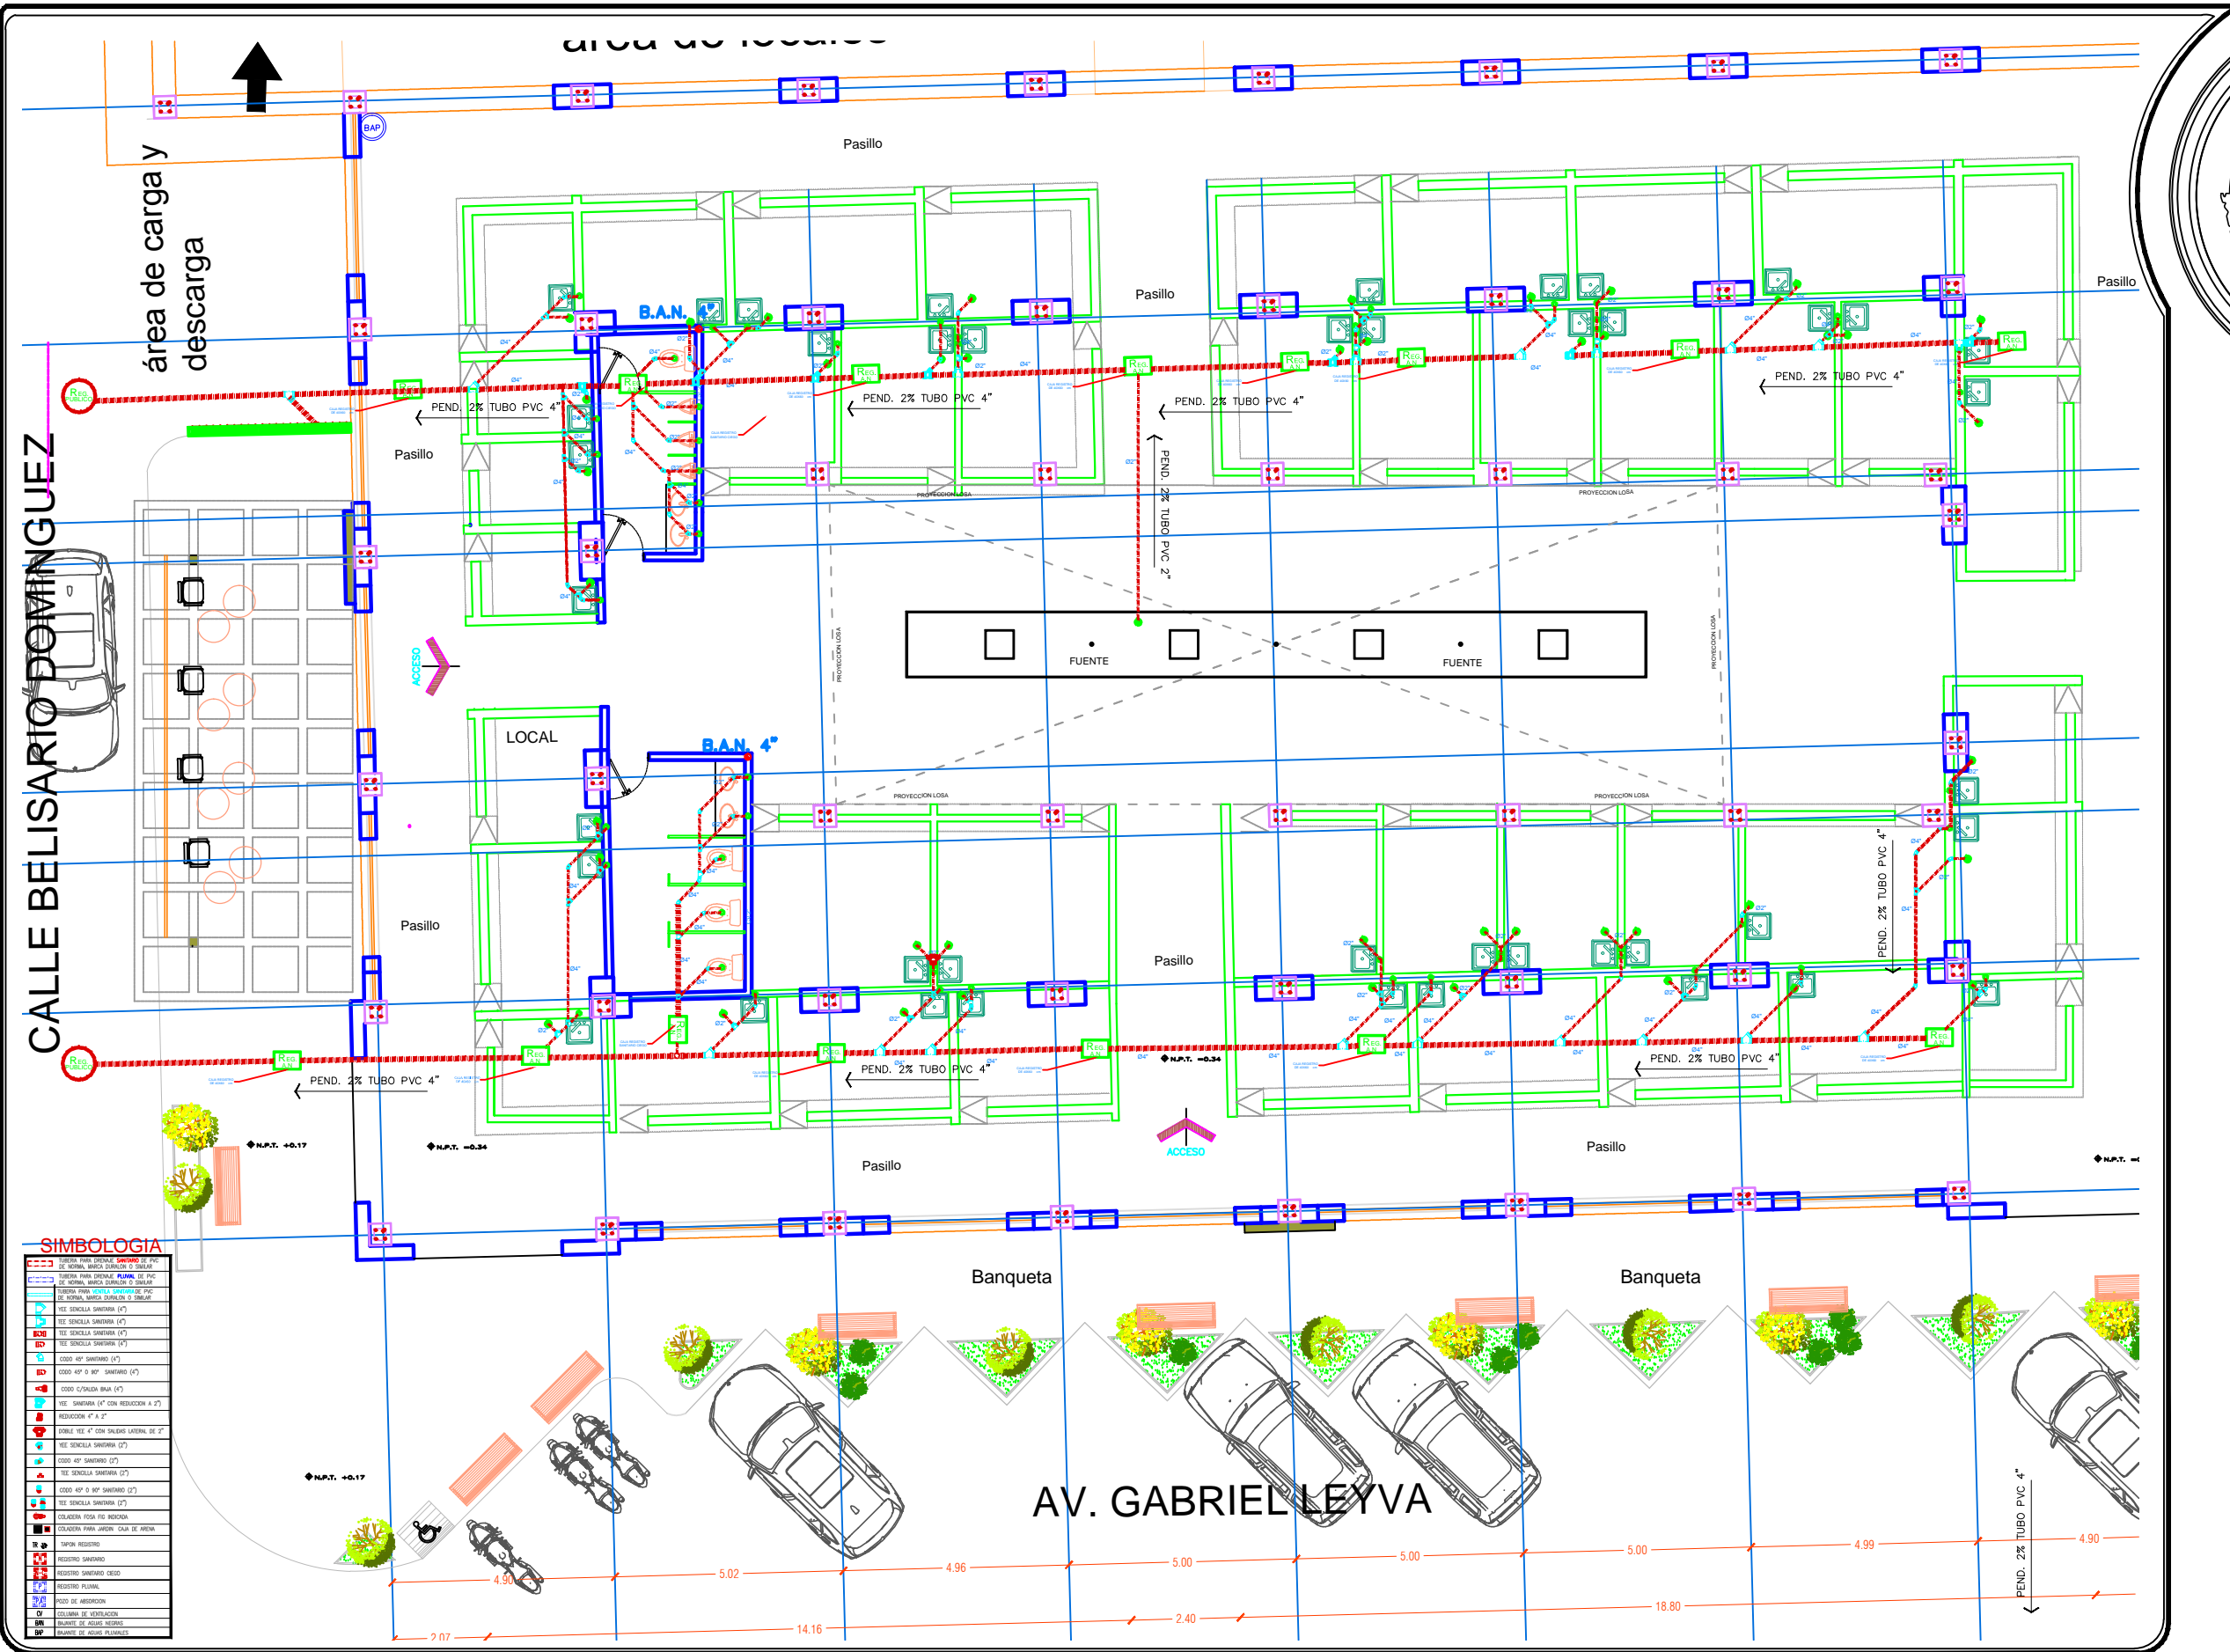

H. AYUNTAMIENTO DE ESCUINAPA

NORTE:

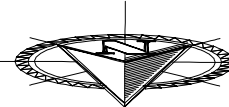


PROYECTO:  
MERCADO MUNICIPAL

CONTENIDO:  
PLANTA  
INSTALACION  
SANITARIA

ESCALA:  
INDICADA:

UBICACION:

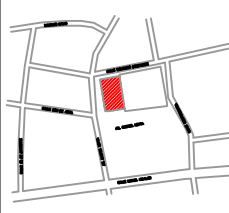

NUMERO DE LAMINA

CONSTRUCCION:  
907.21M2

SUPERFICIE:  
1043.62M2

AUTORIZO:  
ING. JESUS CONTRERAS SANDOVAL

DIBUJO:  
DIRECCION DE OBRAS, SERVICIOS  
PUBLICOS Y ECOLOGIA DE ESCUINAPA

DISEÑO:  
DIRECCION DE OBRAS, SERVICIOS  
PUBLICOS Y ECOLOGIA DE ESCUINAPA

FECHA:  
MARZO 2018

PRODUCED BY AN AUTODESK EDUCATIONAL PRODUCT