

PROYECTO
**CONSTRUCCIÓN
MÓDULO 2, 9EE
2DO NIVEL
AULAS**

CONTENIDO
PLANTA ARQUITECTÓNICA SEGUNDO NIVEL
TABLEROS Y ALIMENTADORES
UBICACIÓN

CULIACÁN, SINALOA

RUTA DE ARCHIVO:

ESCALA: 1:50 FECHA: 02/SEPTIEMBRE/2021

ACTUALIZACIÓN DE LEVANTAMIENTO:

PROYECTO ARQUITECTÓNICO:
ARQ. MA. CLAUDIA LÓPEZ SERRANO


DIBUJO:
ARQ. MA. CLAUDIA LÓPEZ SERRANO

COORDINADOR EJECUTIVO:

PROYECTO ESTRUCTURAL:

PROYECTO ELÉCTRICO:

CLAVE:
PRB-MO2-ELEC-04

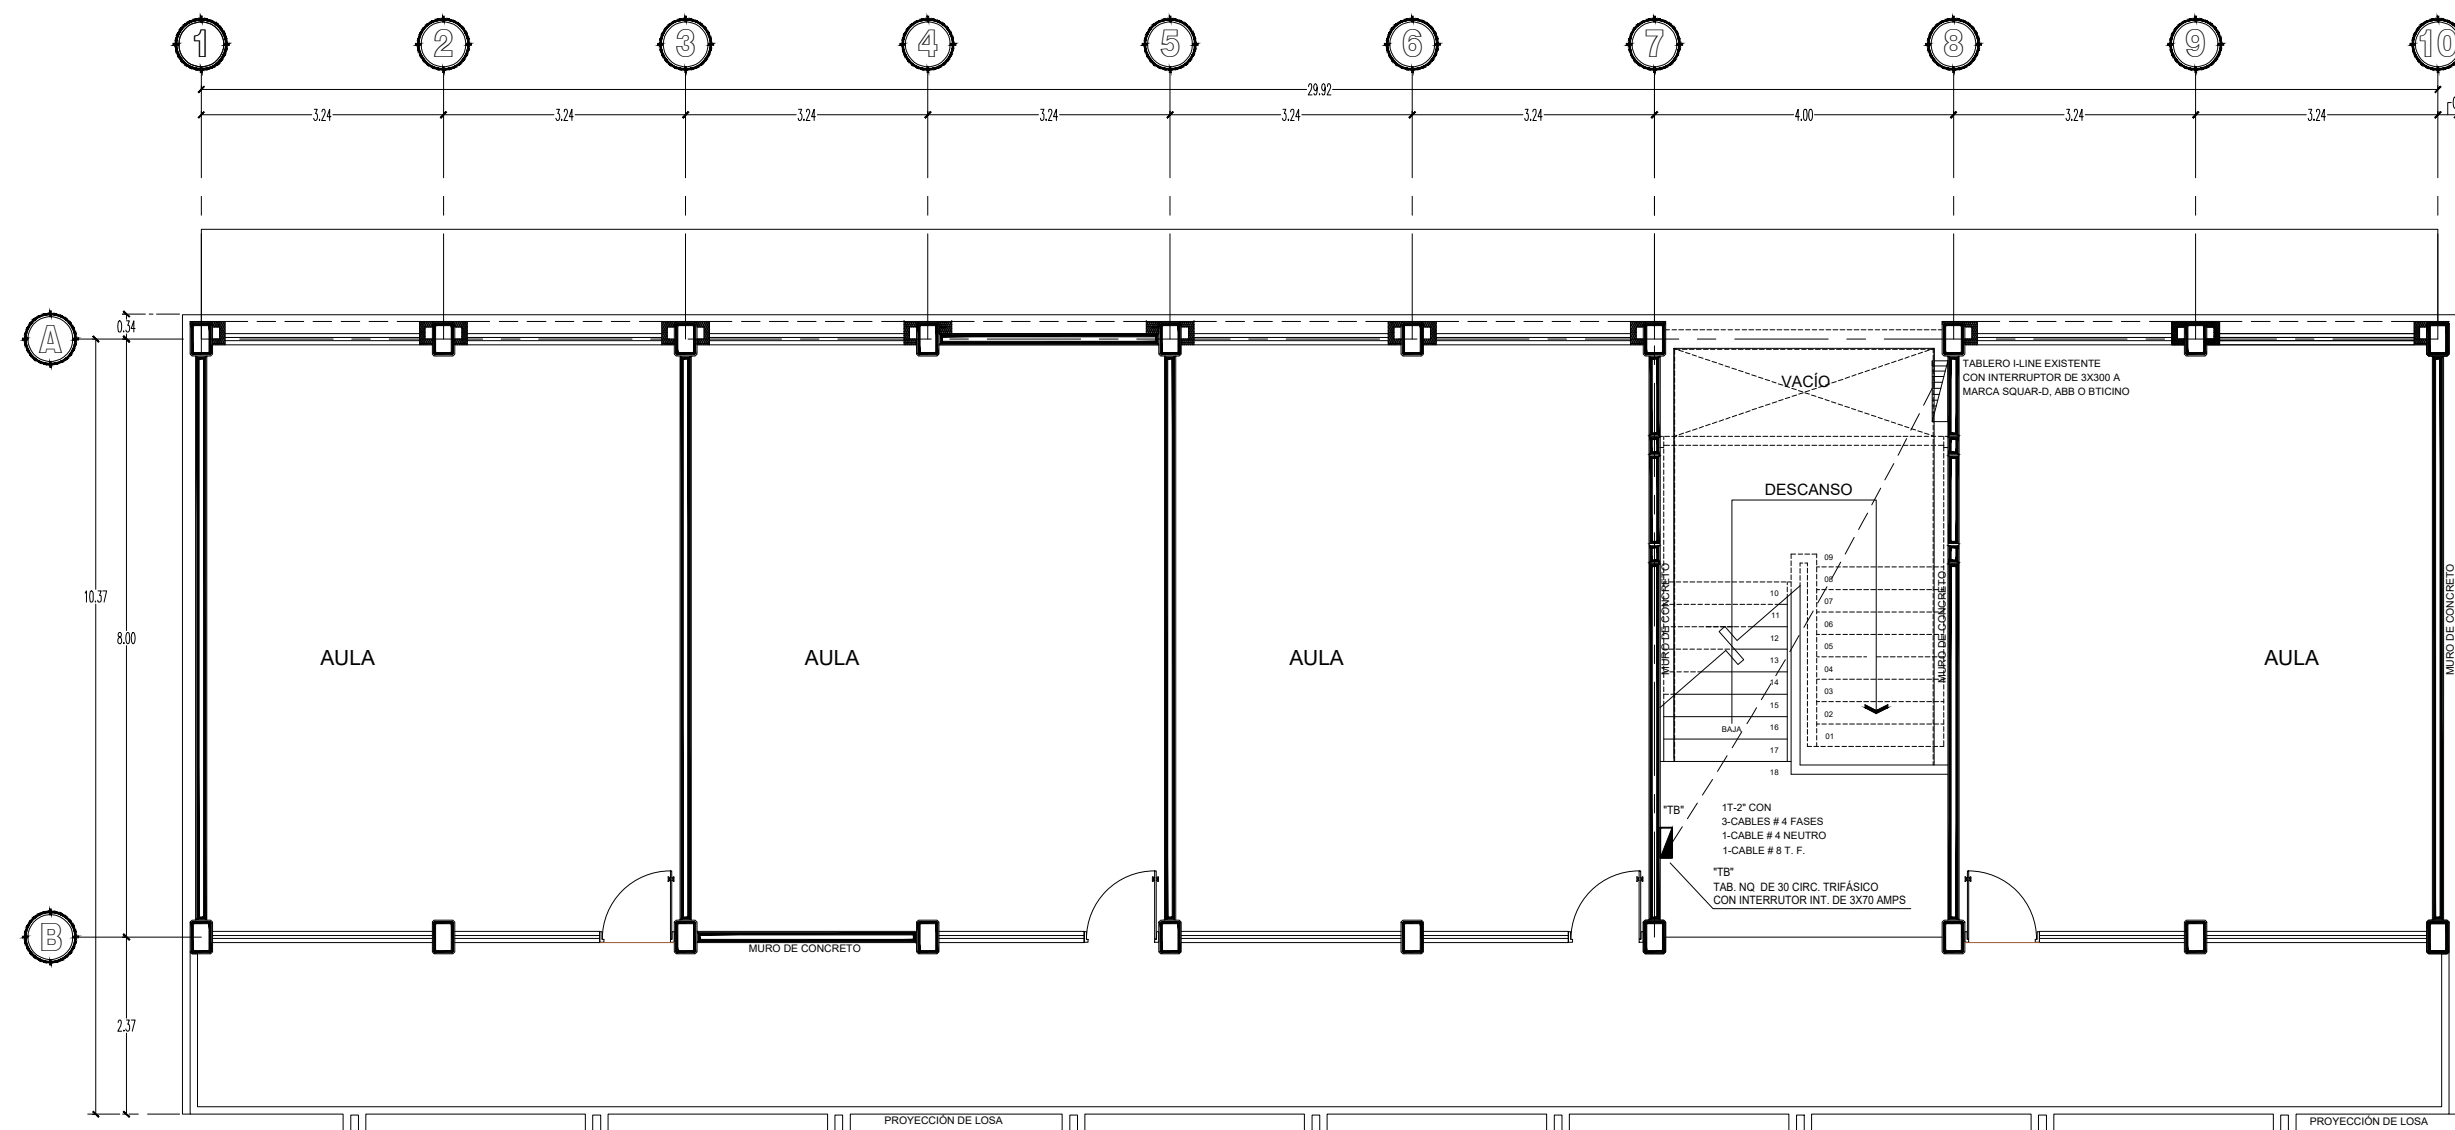

TABLERO DE DISTRIBUCIÓN CON INTERRUPTOR INTEGRADO EXISTENTE
COLOCAR EN EL UN INTERRUPTOR DERIVADO DE 3X70 PARA TABLERO DE P. A.



TABLERO DE ALUMBRADO CAPACIDAD INDICADA, 240 V, CON INTERRUPTOR
INTEGRADO CAP. INDICADA, MARCA SQUARD D. BTICINO O ABB