

**MAZATLÁN**  
DONDE SE ROMPEN LAS OLAS

PRESIDENTE MUNICIPAL  
**QFB. LUIS GUILLERMO BENITEZ TORRES**


DIRECTOR DE OBRAS PUBLICAS  
**ARQ. JOSE DANIEL TIRADO ZAMUDIO**

SUBDIRECTOR DE OBRAS PUBLICAS  
**ARQ. CARLOS JESUS TAPIA CAMACHO**

JEFE DEL DEPTO. DE PROYECTO Y TOPOGRAFIA  
**ING. JUAN CARLOS GALARZA BARRON**

INTEGRANTES DEL DEPARTAMENTO DE PROYECTOS:  
**ING. CARLOS MANUEL TAPIA BARRON**  
**ARQ. JESUS IVAN MORENO JIMENEZ**  
**ARQ. ANA GABRIELA OSUNA RENDON**


PROYECTO:  
**CALLE ABRAHAM GONZALEZ**  
ENTRE AV. JOSE MARIA PINO SUAREZ Y CALLE JUAN TORRES  
COL. FRANCISCO I. MADERO

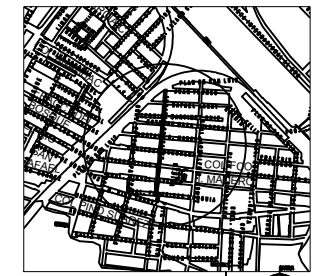


LOCALIZACION  
NORTE

ESCALA: S/E  
FECHA: MARZO DEL 2021  
DISEÑO - DIBUJO: ING. CARLOS MANUEL TAPIA BARRON, ARQ. JESUS IVAN MORENO JIMENEZ  
LAMINA No. 1  
CLAVE: DOP-21-218

**OBRAS PUBLICAS**

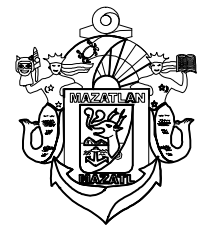


MUNICIPIO DE MAZATLÁN  
CALLE ANGEL FLORES S/N COLONIA CENTRO MAZATLÁN . SIN.

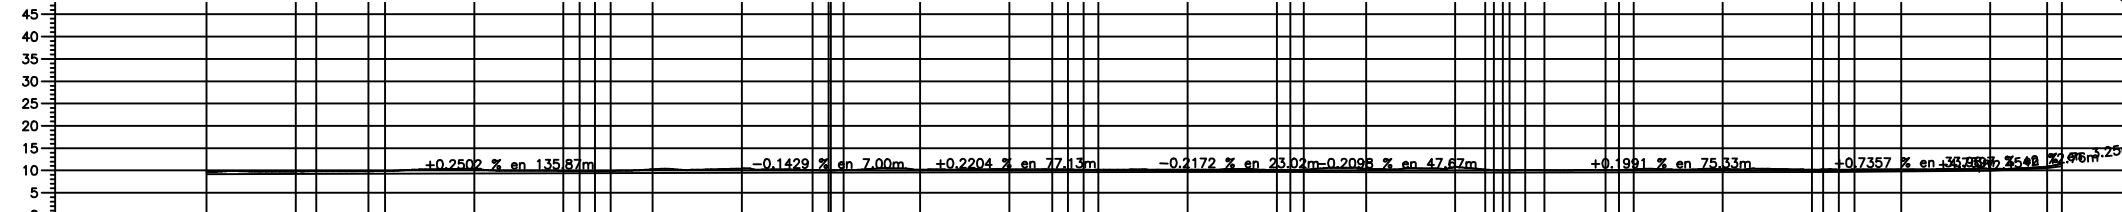

ELEVACION	SUBRASANTE	CORTE	TERRAPLEN	VOLUMEN		ORDENADAS DE LA CURVA MASA
				TERRAPLEN	CORTE	
9.77	9.20	0.57	0.00	0.00	10.000	
9.77	9.25	0.52	99.69	0.00	10.100	
9.63	9.26	0.56	22.91	0.00	10.123	
9.63	9.29	0.53	55.84	0.00	10.178	
9.69	9.30	0.59	18.08	0.00	10.197	
10.38	9.35	1.03	135.90	0.00	10.332	
9.91	9.40	0.51	135.40	0.00	10.468	
9.84	9.41	0.50	17.69	0.00	10.485	
9.80	9.43	0.44	14.69	0.00	10.500	
9.80	9.43	0.47	14.69	0.00	10.515	
10.25	9.45	0.80	53.38	0.00	10.568	
10.42	9.50	0.92	148.27	0.00	10.716	
10.11	9.54	0.57	102.17	0.00	10.819	
10.08	9.53	0.55	15.98	0.00	10.833	
10.05	9.53	0.55	2.59	0.00	10.847	
10.16	9.57	0.59	91.61	0.00	10.941	
10.28	9.61	0.67	119.11	0.00	11.060	
10.24	9.63	0.60	55.17	0.00	11.115	
10.21	9.64	0.57	16.11	0.00	11.153	
10.14	9.68	0.43	15.29	0.00	11.185	
10.14	9.68	0.49	15.27	0.00	11.185	
10.18	9.70	0.48	92.42	0.00	11.258	
10.11	9.66	0.45	86.06	0.00	11.344	
10.09	9.65	0.44	11.75	0.00	11.358	
10.17	9.64	0.52	13.09	0.00	11.389	
10.36	9.61	0.75	80.48	0.00	11.449	
10.78	9.57	1.20	164.59	0.00	11.614	
10.22	9.56	0.66	56.38	0.00	11.670	
10.09	9.55	0.54	12.37	0.00	11.680	
10.09	9.55	0.54	6.33	0.00	11.680	
10.13	9.56	0.57	15.81	0.00	11.714	
10.06	9.57	0.49	20.27	0.00	11.734	
10.09	9.60	0.49	60.32	0.00	11.795	
10.17	9.60	0.57	13.25	0.00	11.808	
10.20	9.61	0.59	16.13	0.00	11.824	
10.31	9.65	0.66	111.59	0.00	11.936	
10.19	9.69	0.50	103.39	0.00	12.039	
10.20	9.70	0.50	17.04	0.00	12.068	
10.22	9.73	0.49	15.00	0.00	12.083	
10.26	9.80	0.46	43.46	0.00	12.127	
10.40	9.85	0.45	88.04	0.00	12.215	
10.87	10.55	0.32	48.28	0.00	12.263	
11.47	10.96	0.51	11.79	0.00	12.275	

ESCALA HORIZONTAL 1 : 1000  
ESCALA VERTICAL 1 : 1000  
TOTAL VOLUMEN CORTE = 2,275.07m<sup>3</sup>  
TOTAL VOLUMEN TERRAPLEN = 0.00m<sup>3</sup>

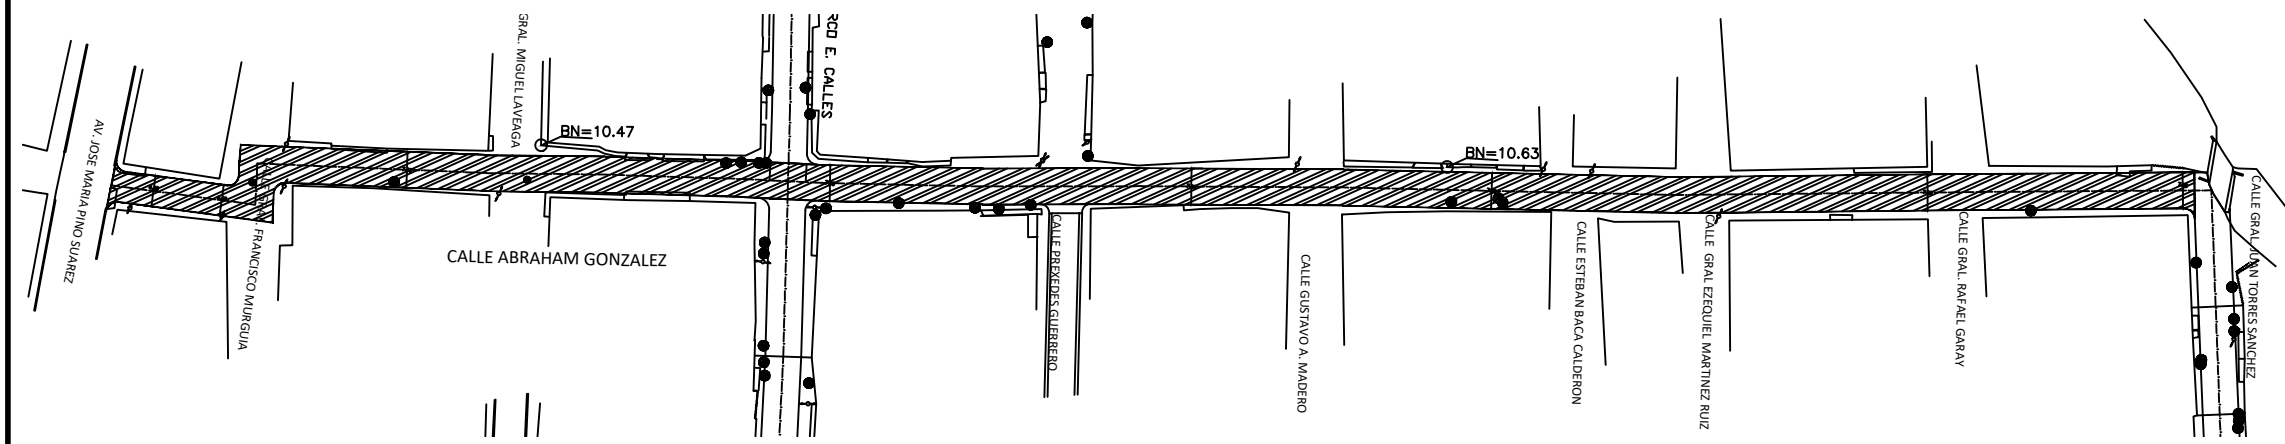

- POSTE C.F.E.
- ◇ POSTE TELMEX
- POZO DE VISITA
- ⊠ B N ESQUINA DE BANQUETA
- ARBOL
- ANUNCIO
- LUMINARIA
- ▬ CASETA TELMEX

