



MAZATLÁN
DONDE SE ROMPEN LAS OLAS

PRESIDENTE MUNICIPAL

QFB. LUIS GUILLERMO BENITEZ TORRES


DIRECTOR DE OBRAS PUBLICAS
M.I. JUAN DE DIOS GARAY VELAZQUEZ

SUBDIRECTOR DE OBRAS PUBLICAS
ARQ. CARLOS JESUS TAPIA CAMACHO

JEFE DEL DEPTO. DE PROYECTO Y TOPOGRAFIA:
ING. JUAN CARLOS GALARZA BARRON

INTEGRANTES DEL DEPARTAMENTO DE PROYECTOS:
ING. CARLOS MANUEL TAPIA BARRON
ARQ. PATRICIA ARAUZ CRISTERNA
ARQ. JESUS IVAN MORENO JIMENEZ


PROYECTO
CALLE MORELOS
ENTRE PEGUE DE PAVIMENTO Y PEGUE DE PAVIMENTO
POBLADO DE LA NORIA

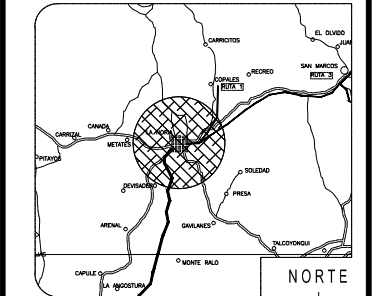

LOCALIZACION




ESCALA: S/E	LAMINA No. 2
FECHA: MAYO DEL 2019	CLAVE

DISÑO - DIBUJO:
ING. CARLOS MANUEL TAPIA BARRON
ARQ. JESUS IVAN MORENO JIMENEZ

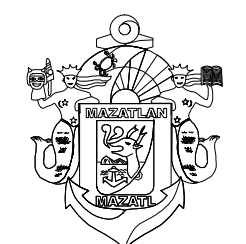

MUNICIPIO DE MAZATLAN
CALLE ANGEL FLORES S/N COLONIA CENTRO MAZATLAN , SIN.

OBRAS PUBLICAS

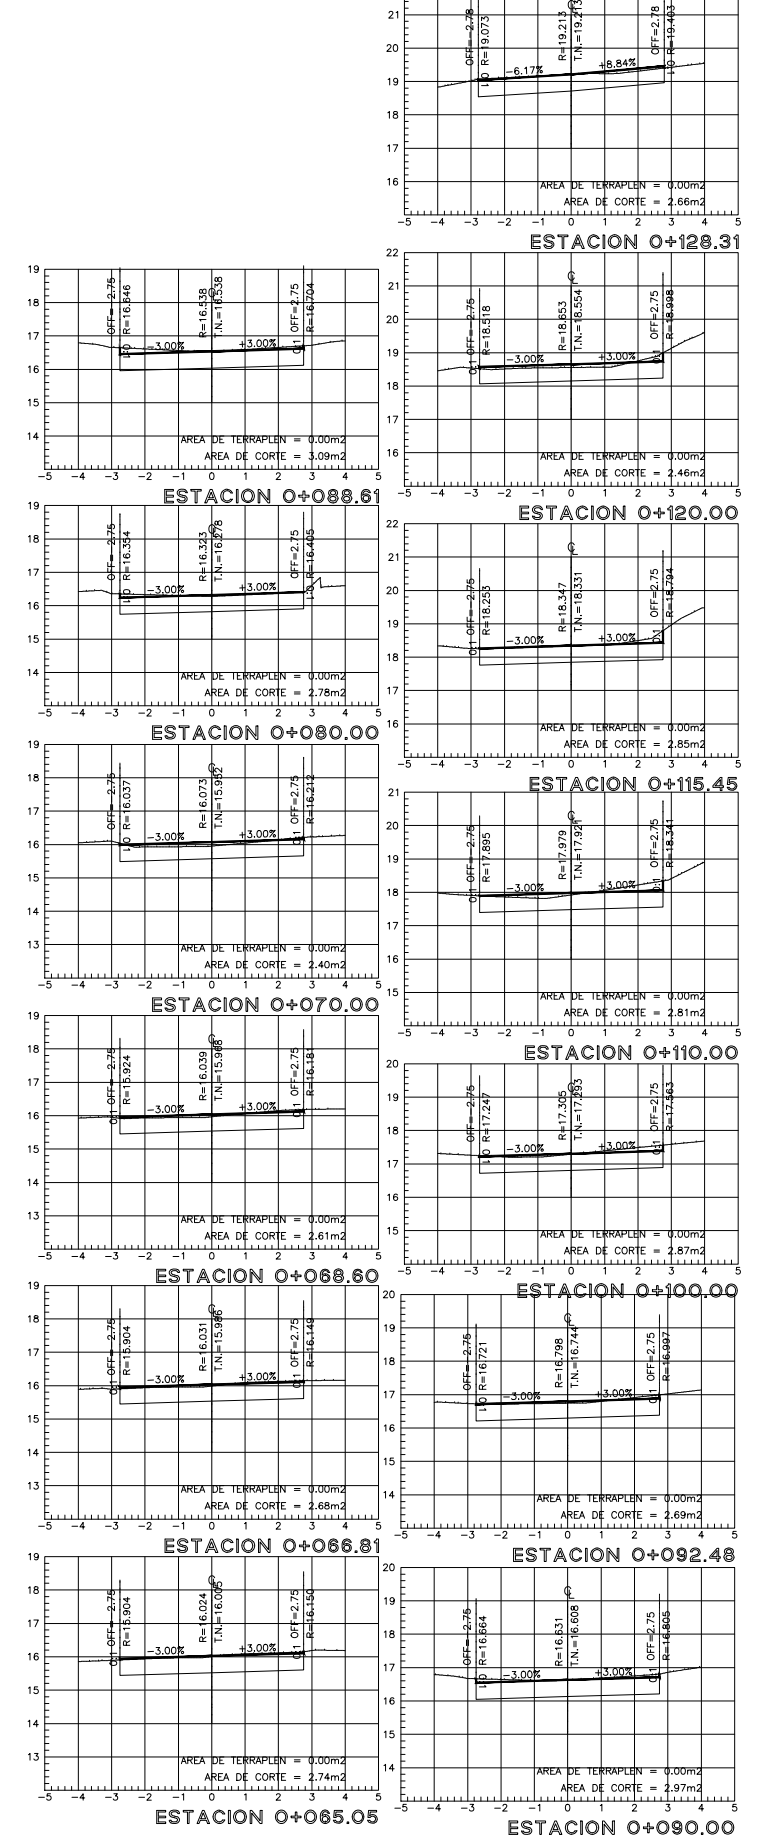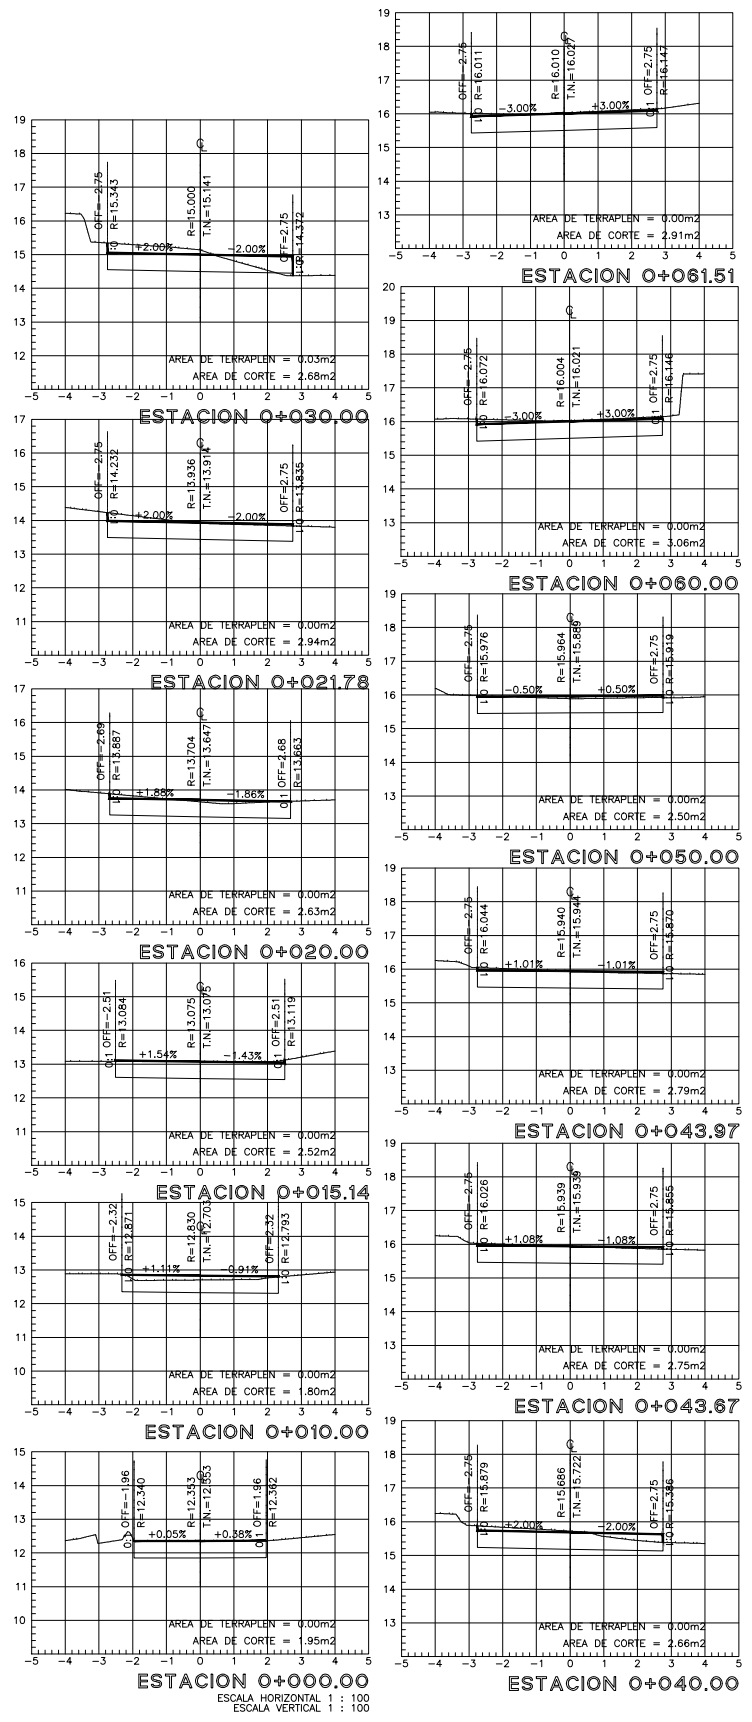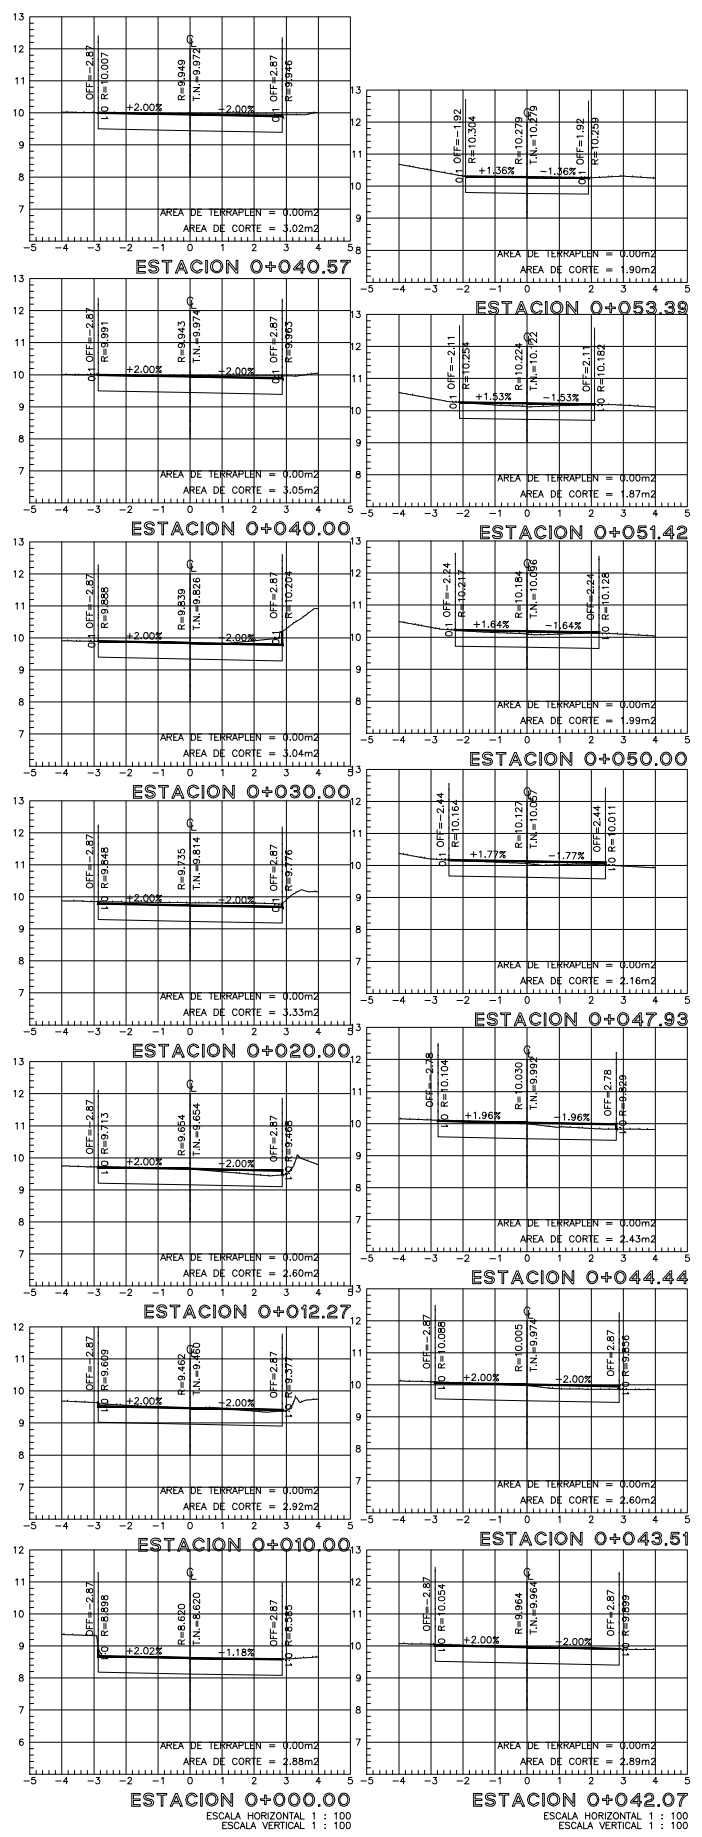

ESCALA HORIZONTAL 1 : 100
ESCALA VERTICAL 1 : 100

ESCALA HORIZONTAL 1 : 100
ESCALA VERTICAL 1 : 100