


CORTE LONGITUDINAL X-X'

ESCALA 1:75

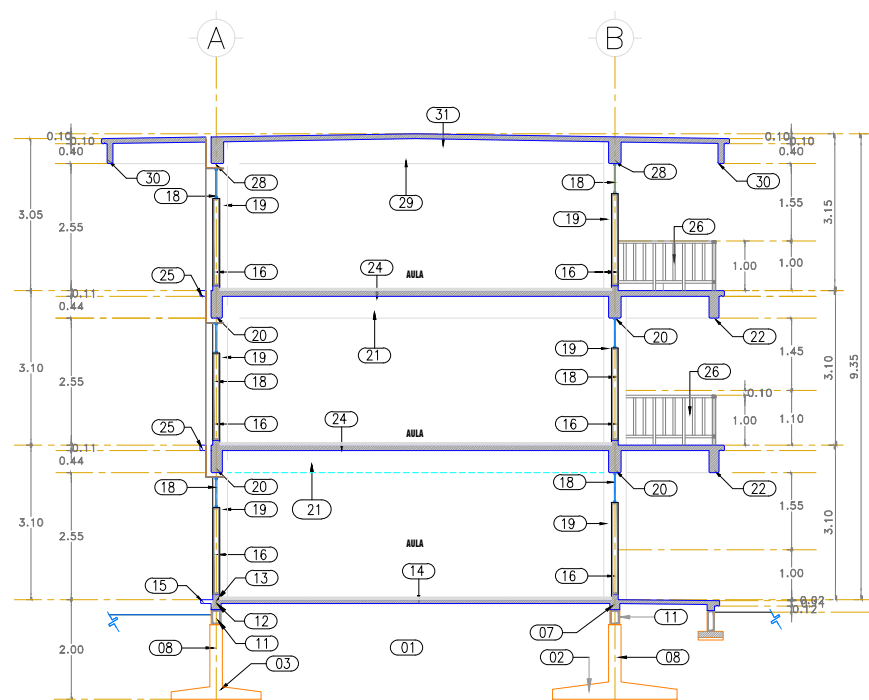

CORTE TRANSVERSAL Y-Y'

ESCALA 1:75

SIMBOLOGIA

- 01.- MATERIAL DE BANCO COMPACTADO.
- 02.- ZAPATA CORRIDA ZC-01
- 03.- ZAPATA CORRIDA ZC-02
- 04.- ZAPATA CORRIDA ZC-03
- 05.- ZAPATA CORRIDA ZC-04
- 06.- ZAPATA CORRIDA ZC-05
- 07.- ZAPATA CORRIDA P/MURO DIVISORIO
- 08.- CONTRATRABE CT-01
- 09.- CONTRATRABE CT-02
- 10.- CONTRATRABE CT-03
- 11.- ENRASE DE MURO DE BLOCK 20x20x40 cms.
- 12.- DALA DE DESPLANTE CD-01
- 13.- ZOCLO
- 14.- FIRME DE CONCRETO ARMADO ESP. 8 cms.
- 15.- NARIZ DE 13x15 cms.
- 16.- MURO DE TABIQUE ROJO COMUN 7x14x28 cms.
- 17.- ESCALERA REALIZADA DE CONCRETO ARMADO.
- 18.- CANCELERIA DE ALUMINIO Y CRISTAL
- 19.- COLUMNA DE CONCRETO DE 30x45 cms.
- 20.- TRABE T-01
- 21.- TRABE T-02
- 22.- TRABE T-03
- 23.- TRABE T-04
- 24.- LOSA DE CONCRETO ARMADO ESP. 11 cms.
- 25.- NARIZ DE 11x11 cms.
- 26.- BARANDAL REALIZADO A BA SE DE P.T.R.
- 27.- FALDON DE CONCRETO ARMADO
- 28.- TRABE T-05
- 29.- TRABE T-06
- 30.- TRABE T-07
- 31.- LOSA DE CONCRETO ARMADO EN AZOTEA, ESP. 10 cms.
- 32.- MURO DE TABLARROCA ESP. 9 cms.
- 33.- MURO DE CONCRETO ESP. 15 cms