



**REPOSICIÓN DE TUBERÍA DE PVC DE 1"Ø. CED-80 EN CANAL PARSHALL**

**ESCARIFICADO DE TERRENO Y RETIRO DE MATERIAL CONTAMINADO**

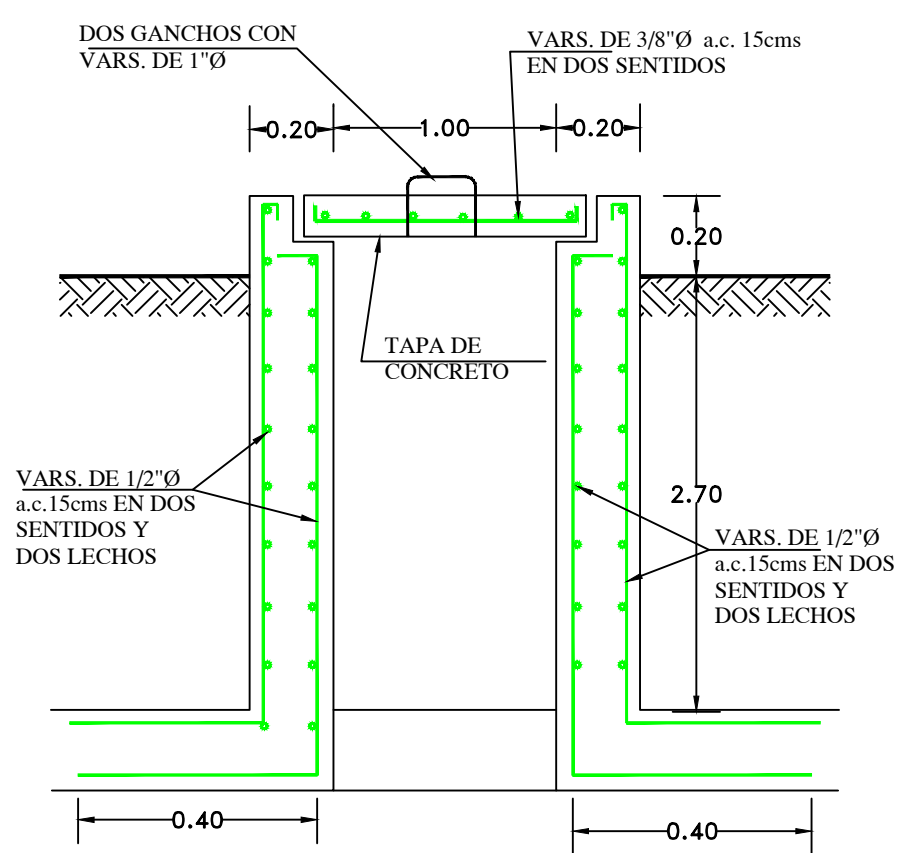

**DETALLE DE ARMADO DE REGISTRO PARA REJILLAS**

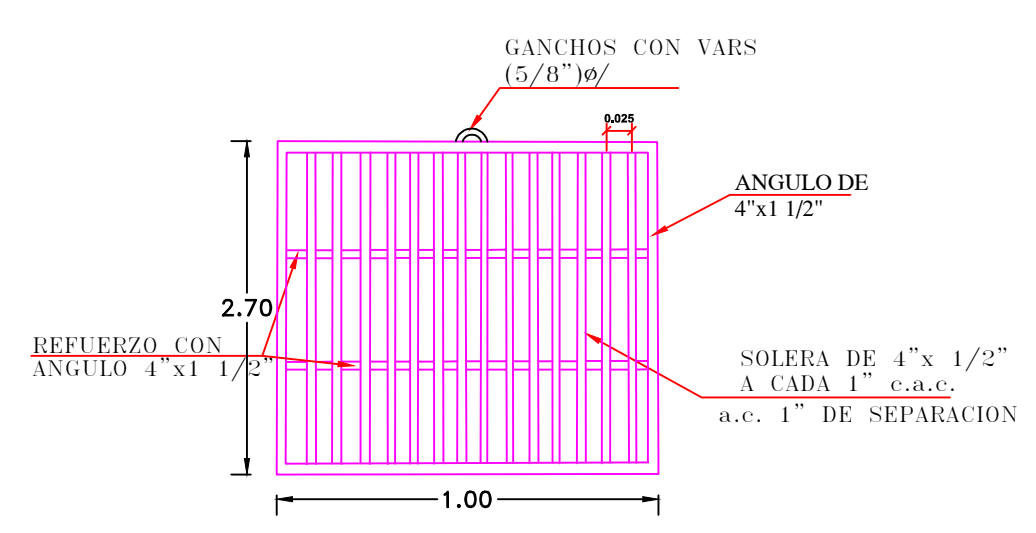

**REJILLA PARA DETENER SOLIDOS**



**CROQUIS DE LOCALIZACIÓN**

<b>JUNTA MUNICIPAL DE AGUA POTABLE Y ALCANTARILLADO DE ANGOSTURA</b>		
REHABILITACIÓN DE PLANTA POTABILIZADORA CON CAPACIDAD DE 50 L.P.S. UBICADA EN LA COLONIA AGRICOLA INDEPENDENCIA MUNICIPIO DE ANGOSTURA DEL ESTADO DE SINALOA.		
DESCRIPCIÓN DE PROYECTO: ALIMENTACIÓN DE AGUAS CRUDAS	NOMBRE DE ARCHIVO: PLANTA DE CONJUNTO CHINITOS.DWG	NÚMERO DEL PLANO: 1 DE 1
CLAVE DE PLANO: AGUAS CRUDAS	PLANTA DE CONJUNTO CHINITOS.DWG	
V.A.: C. RICARDO ANGULO GARCÍA	ESCALA: 1:300	FECHA: DICIEMBRE/2020