


ELEVACION	ESPEJOR		VOLUMEN	
	TERRAPLEN	CORTE	TERRAPLEN	CORTE
SUBRASANTE	9.398	0.00	0.00	0.00
TERRENO	9.898	0.50	0.00	0.00
	10.244	0.59	96.76	0.00
	10.445	0.54	95.47	0.00
	10.662	0.50	79.85	0.00
	10.876	0.54	80.15	0.00
	10.996	0.49	82.43	0.00
	11.027	0.49	12.45	0.00
	11.058	0.49	16.16	0.00
	11.102	0.50	15.28	0.00
	11.443	0.66	41.02	0.00
	11.688	0.50	94.55	0.00
	11.975	0.54	85.34	0.00
	12.219	0.54	86.89	0.00
	12.420	0.50	82.24	0.00
	12.527	0.49	73.85	0.00
	12.551	0.50	9.10	0.00

PERFIL CALLE MARGARITA (TRAMO 2)

ESCALA HORIZONTAL 1 : 1000
 ESCALA VERTICAL 1 : 1000
 TOTAL VOLUMEN CORTE = 951.53m³

0+000.00
0+020.00
0+040.00
0+060.00
0+080.00
0+100.00
0+110.99
0+120.00
0+140.00
0+160.00
0+180.00
0+200.00
0+220.00
0+222.55

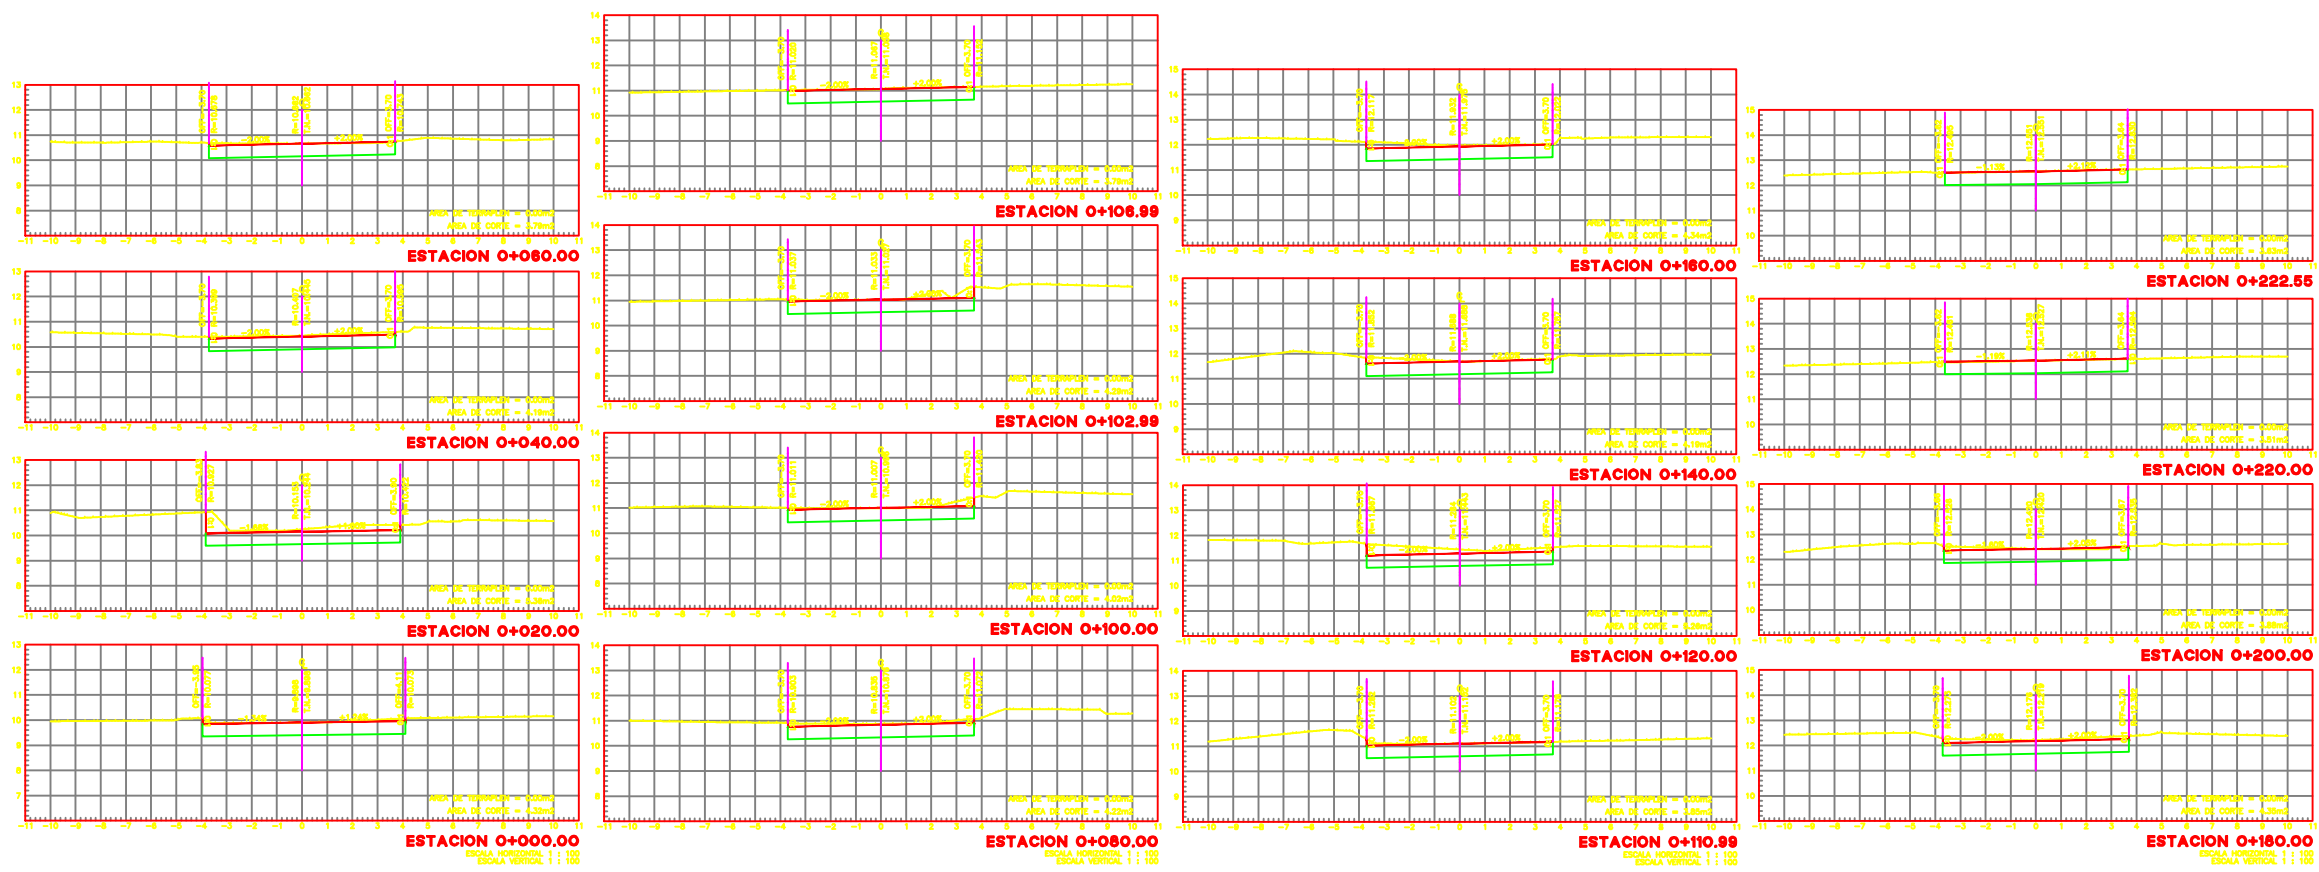

MAZATLÁN
DONDE SE ROMPEN LAS OLAS

PRESIDENTE MUNICIPAL
QFB. LUIS GUILLERMO BENITEZ TORRES

DIRECTOR DE OBRAS PUBLICAS
M.I. JUAN DE DIOS GARAY VELAZQUEZ

SUBDIRECTOR DE OBRAS PUBLICAS
ARQ. CARLOS JESUS TAPIA CAMACHO

JEFE DEL DEPTO. DE PROYECTO Y TOPOGRAFIA
ING. JUAN CARLOS GALARZA BARRON

INTEGRANTES DEL DEPARTAMENTO DE PROYECTOS:
ING. CARLOS MANUEL TAPIA BARRON
ARQ. PATRICIA ARAUZ CRISTERNA
ARQ. JESUS IVAN MORENO JIMENEZ

PROYECTO:
CALLE MARGARITA
ENTRE CALLE CLAVEL Y CALLE LIRIO
COL. FLORES MAGÓN



LOCALIZACION


ESCALA:
S/E

FECHA:
MARZO DEL 2020

LAMINA No.
5

DISÑO - DIBUJO:
ING. CARLOS MANUEL TAPIA BARRON
ARQ. JESUS IVAN MORENO JIMENEZ

CLAVE:
LO-IMA-DOP-2021-005
DOP-21-011

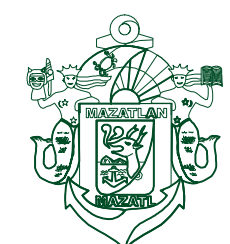

MUNICIPIO DE MAZATLAN
CALLE ANGEL FLORES S/N COLONIA CENTRO MAZATLAN , SIN.

OBRAS PUBLICAS