

CROQUIS DE LOCALIZACIÓN

DATOS DEL PROYECTO

PROPIETARIO: MUNICIPIO DE AHOME  
 UBICACIÓN: EJIDO RICARDO FLORES MAGON, TECHUMBRE EN CANCHA DE CASA EJIDAL.

NOTAS GENERALES

- COTAS EN METROS.
- NIVELES EN METROS.
- NO SE TOMARÁN COTAS A ESCALA DE ESTE PLANO.
- LAS COTAS INDICADAS SON A PIANO DE ALBANILERIA.
- TODAS LAS COTAS Y NIVELES DEBERÁN SER VERIFICADAS EN OBRA POR EL CONTRATISTA.
- CUALQUIER DISCREPANCIA DEBERÁ CONSULTARSE CON LA DIRECCIÓN DEL PROYECTO ASÍ COMO LA INTERPRETACIÓN QUE EL PROPIO CONTRATISTA DE AL DIBUJO.

MODIFICACIONES

NUM.	COMENTARIO.	FECHA.

FIRMAS Y SELLOS

APROBÓ:

ING. CARLOS JULIO DE JESUS FIERRO SERRANO  
 DIRECTOR GENERAL DE OBRAS Y SERVICIOS PÚBLICOS  
 REVISÓ:

ING. RAEL RIVERA CASTRO  
 DIRECTOR DE OBRAS PÚBLICAS  
 ELABORÓ:

ING. RAMIRO JESUS COTA GASTÉLUM  
 SUB DIRECTOR TÉCNICO


NOMBRE DEL PROYECTO

- TECHUMBRE 18 X 30 M

CONTENIDO DEL PLANO

- PLANTA COLUMNAS EXISTENTES.

FECHA: MAYO 2019 02

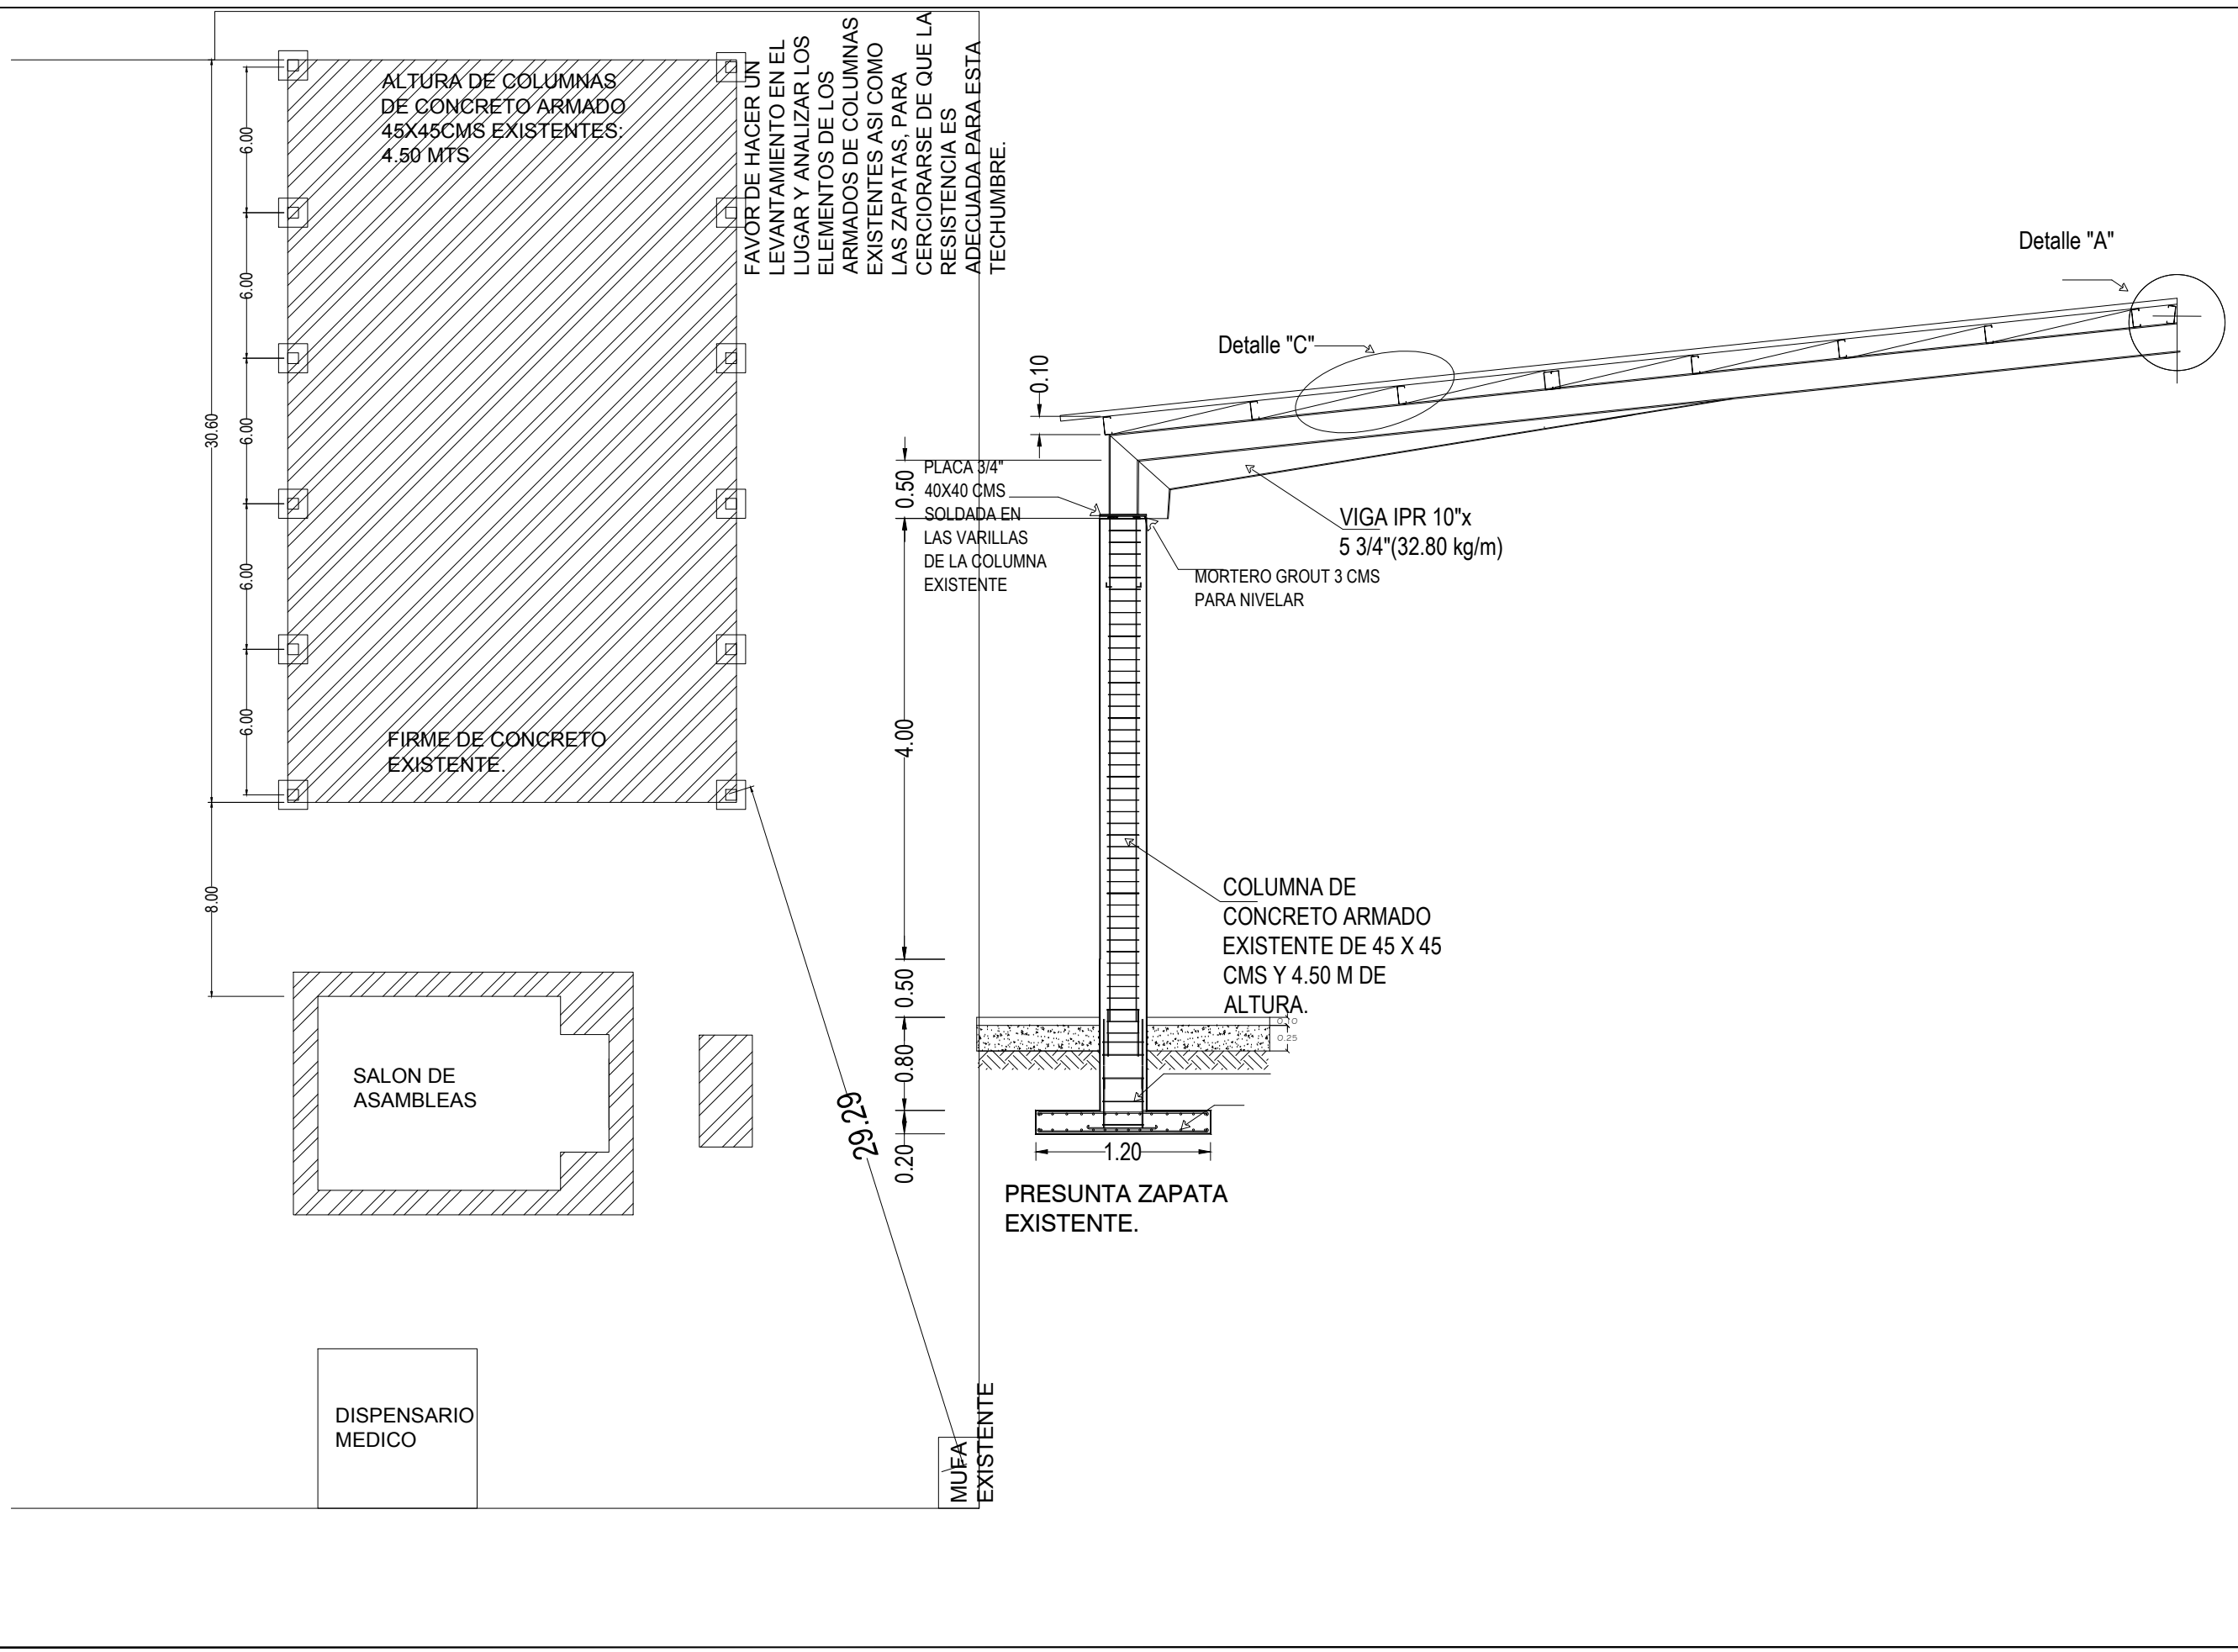

29.29