

H. AYUNTAMIENTO DE CULIACAN


PROYECTO:
PAVIMENTACION DE CALLE PRINCIPAL ENTRE CANAL Y AV. 3, EN EL EJIDO LIBERTAD, SINDICATURA DE QUILA.

CULIACAN, SINALOA.



CONTENIDO:
- DETALLE DE VIALIDAD.
(TRAMO 0+000.00 - 0+200.00)

OBSERVACIONES:

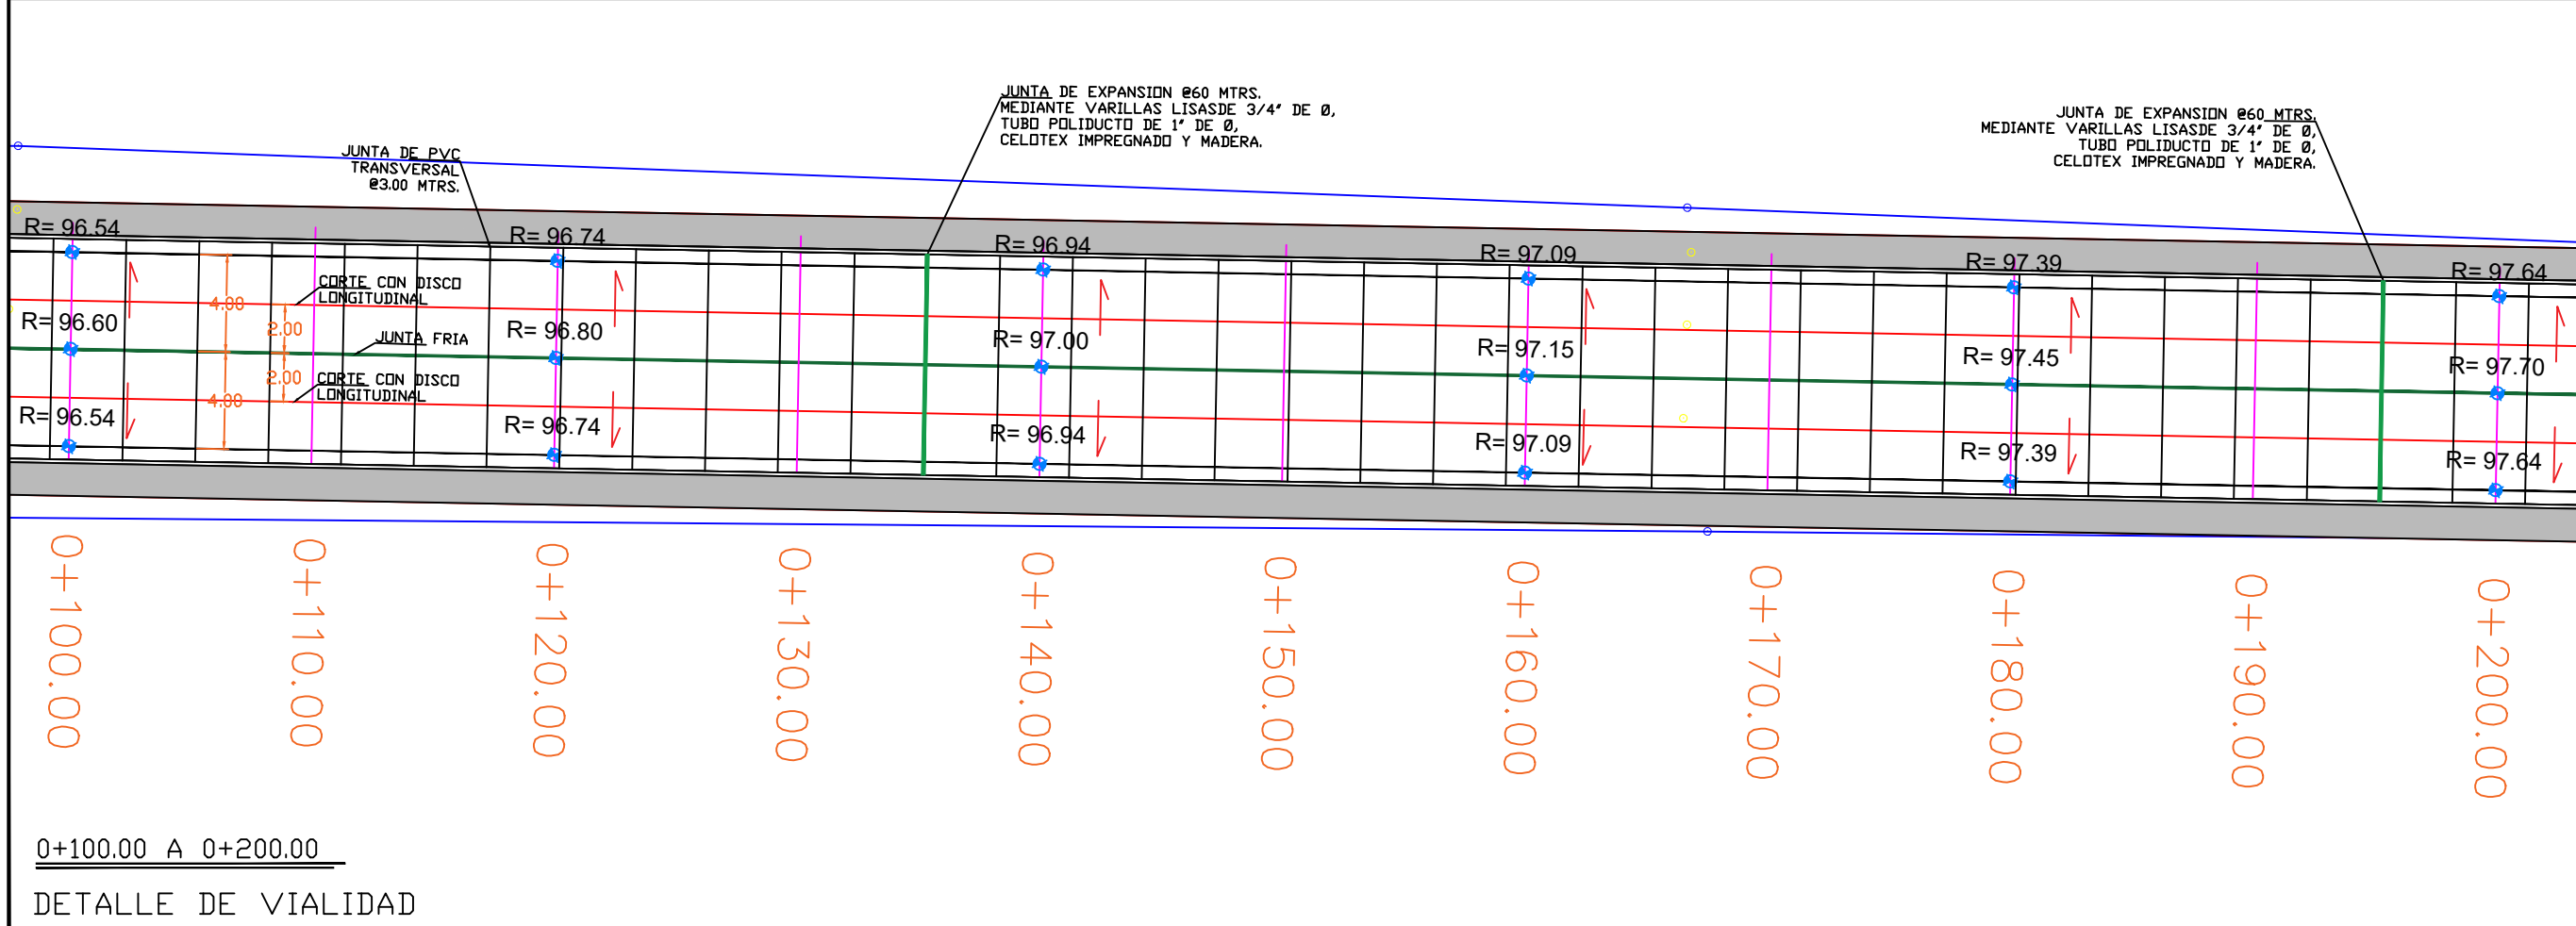

LIC. JESUS ESTRADA FERREIRO
PRESIDENTE MUNICIPAL.

ING. CESAR MANUEL OCHOA SALAZAR
GERENTE MUNICIPAL DE OBRAS Y SERVICIOS PUBLICOS

ING. JAVIER MASCAREÑO GUTIÉRREZ
DIRECTOR DE OBRAS PUBLICAS

ELABORO:
UNIDAD DE EVALUACION TECNICA

REVISO:
UNIDAD DE EVALUACION TECNICA

CLAVE PRESUPUESTO:
PAV19PRINCIPALE.LIBERTADQUILA

COORDENADAS GEOGRAFICAS:
24°28'17.16"N, 107°13'4.06"O

ESCALA: S/ESC. FECHA: 2019

ARCHIVO:
1914IU - C PRINCIPAL EJIDO TIERRA Y LIBERTAD

NUMERO DE PLANO:
19 DE 22

0+100.00 A 0+200.00

DETALLE DE VIALIDAD