

**SISTEMA DE AGUA POTABLE**


Obra:  
**SUSTITUCIÓN DE TUBERIA DE CONDUCCION DE 6" DE DIAMETRO PARA EL SISTEMA DE AGUA POTABLE.**

Localidad:  
EMILIANO ZAPATA, MUNICIPIO DE ELOTA, ESTADO DE SINALOA.


Contenido:  
PLANTA DE TUBERIA DE CONDUCCION DE 6" DE DIAMETRO.

**Simbología:**

- LIMITE DE MANZANA
- TUBERIA DE PVC HID DE 3" DE DIAMETRO EXISTENTE.
- TUBERIA DE PVC HID DE 2" DE DIAMETRO EXISTENTE.
- TUBERIA DE PVC HID DE 6" DE DIAMETRO DE PROYECTO.
- 01 CRUCERO DE PROYECTO.

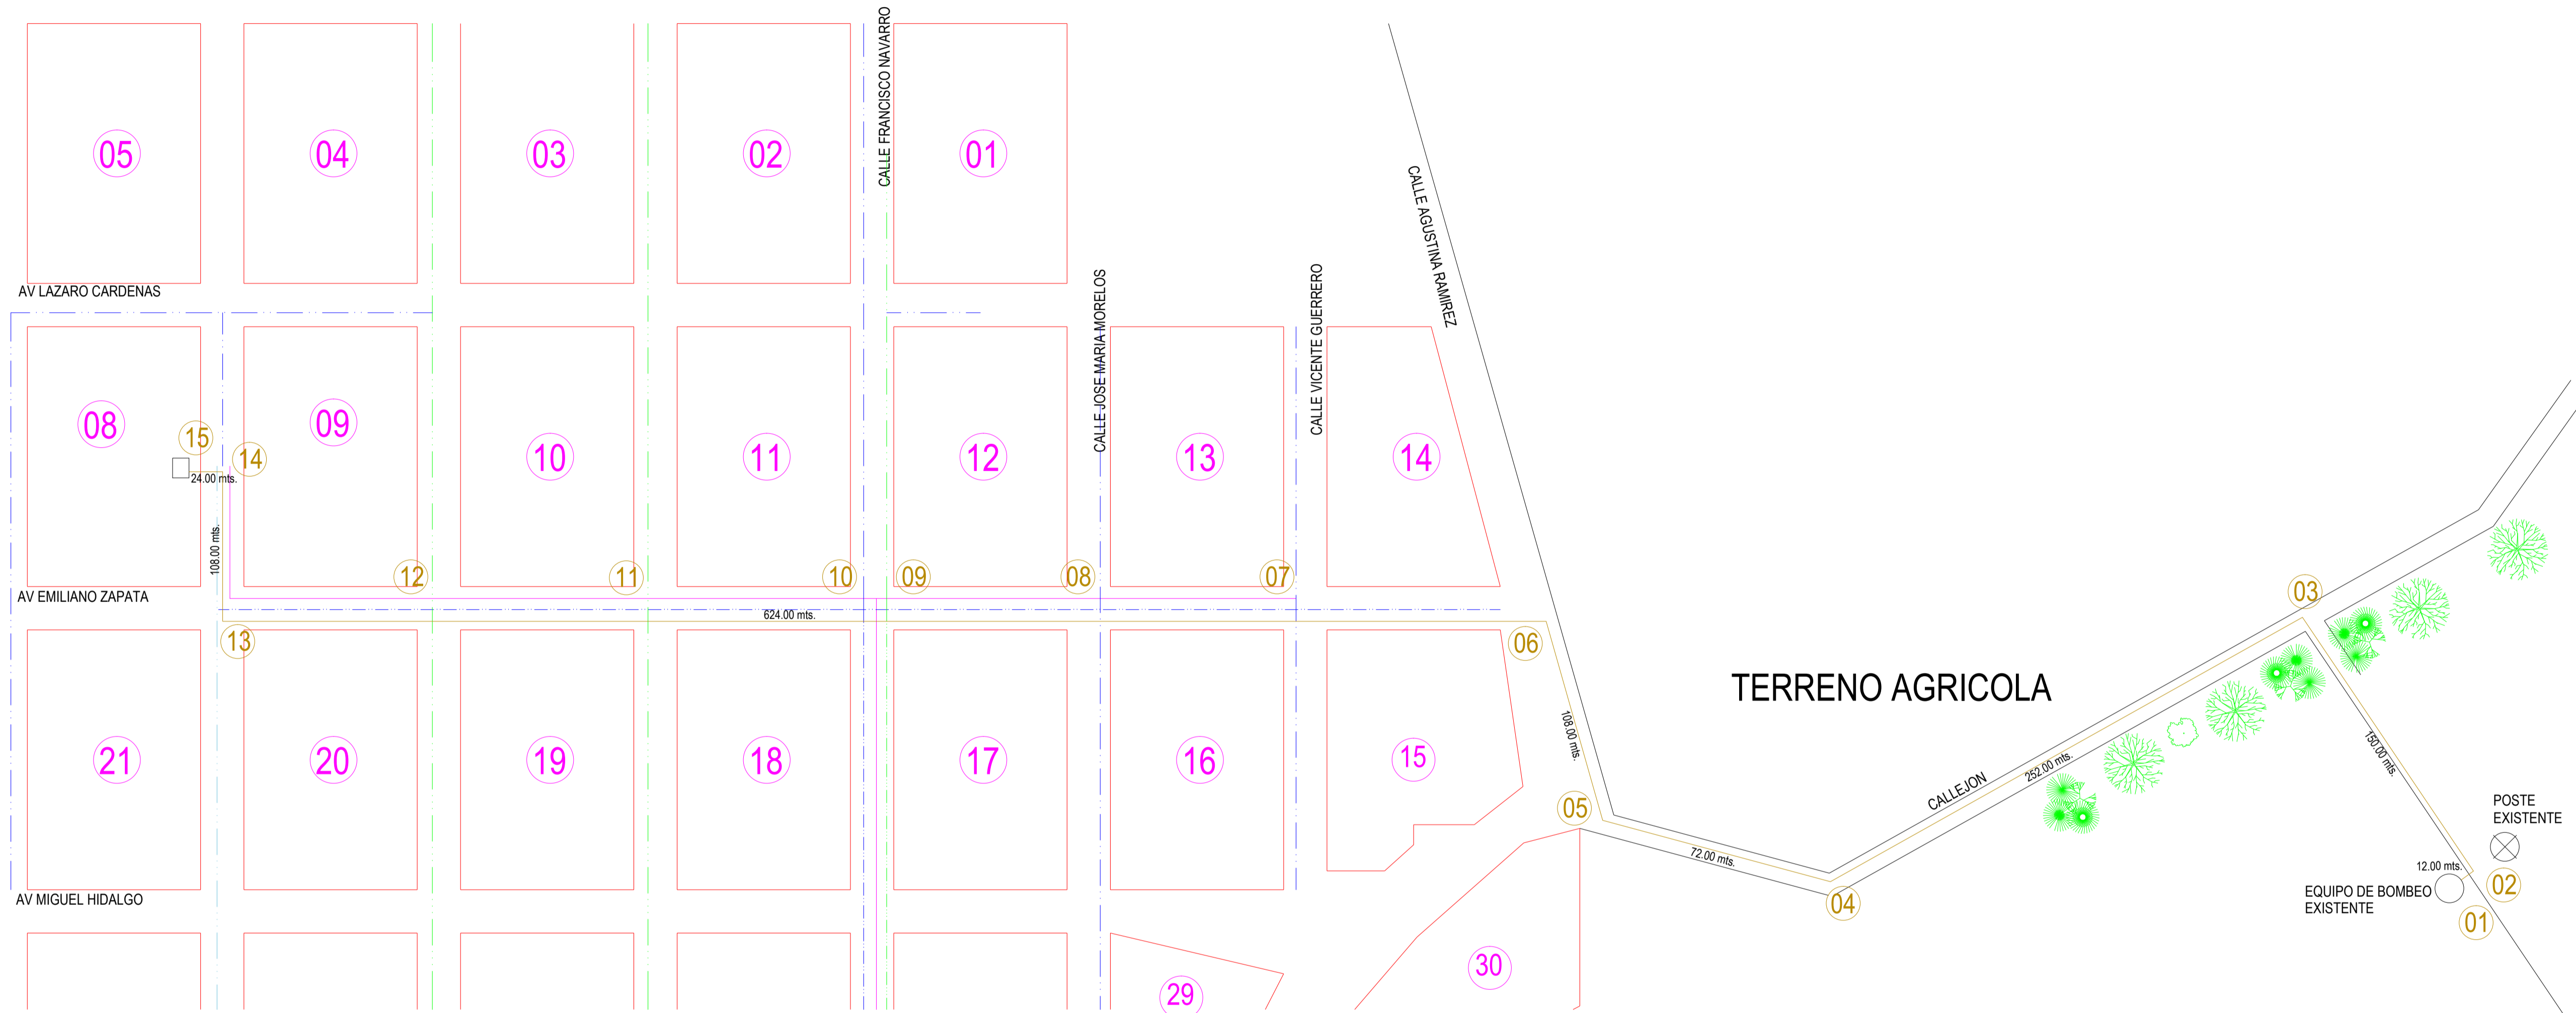

**CRUCEROS TUBERIA DE CONDUCCION DE PROYECTO:**

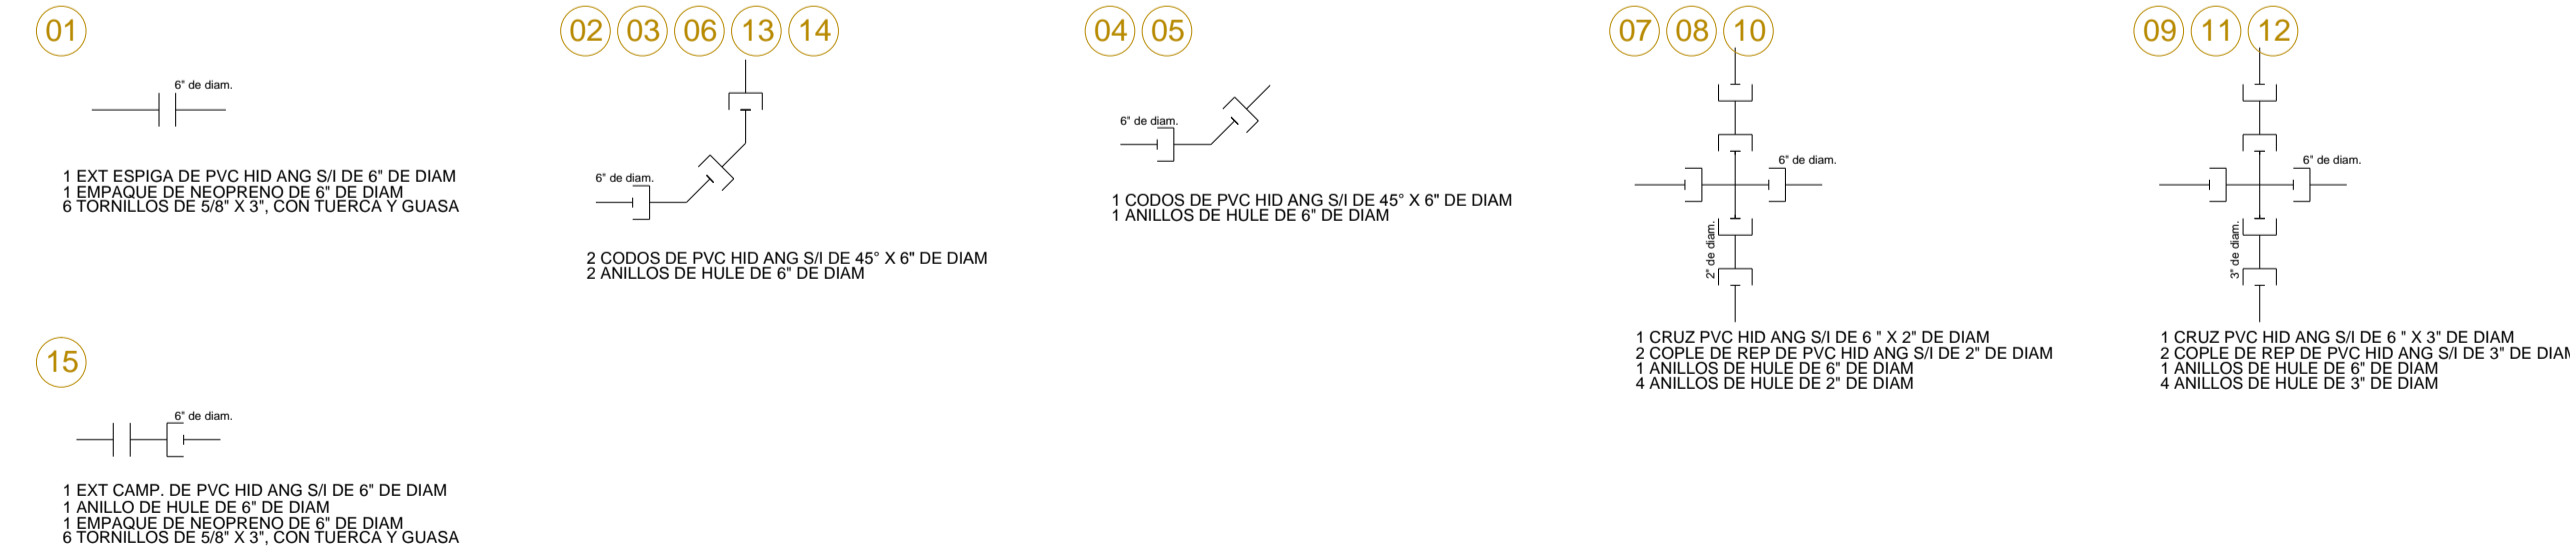

**VOL. DE OBRA TUBERIA DE CONDUCCION A- VOL. DE TERRACERIA.-**

DESCRIPCION:	UNIDAD:	CANTIDAD:
1.- TRAZO Y NIVELACION	ML	1,350.00
2.- EXCAVACION DE ZANJA CON EQUIPO MAT A	M3	1,296.00
3.- PLANTILLA COMPACTADA	M3	108.00
4.- COLCHON Y ACOSTILLADO COMPACTADO	M3	570.14
5.- RELLENO DE EXCAVACION (SIN COMPACTAR)	M3	594.00
6.- ACARREO DE MATERIAL INERTE	M3-KM	3,390.72
7.- RETIRO DE MATERIAL DE EXCAVACION	M3	678.14
8.- AFINE DE CALLE	M2	10,800.00

**B- SUMINISTRO E INSTALACION.-**

DESCRIPCION:	UNIDAD:	CANTIDAD:
1.-TUBERIA DE PVC HID ANG S/I RD-32.5 DE 6" DE DIAM.	ML	1,350.00

Dibujo:

C. ARQ. ROBERTO CABANILLAS PRADO.

Reviso:

C. ING. DAVID GERMAN OSUNA IRIBE.

Autorizo:

C. L.A.E. JULIO CESAR RIOS FRANCO.

Fecha: Numero de plano:

DIC 2018.

AP/01.