

**LICITACIÓN PÚBLICA NACIONAL ESTATAL**

**NO. DDUOSP-EST-LP-003-2019**

**PARA: ADOQUINAMIENTO DE CALLE NO. 1, AV. NÚM. 6 ENTRE AV. NÚM. 4 Y CALLE NÚM. 2, EN LA COMUNIDAD DE LOMA DE TECUYO, MUNICIPIO DE ELOTA, SINALOA.**

**LUGAR Y FECHA: EN LAS OFICINAS DE LA DIRECCIÓN DE DESARROLLO URBANO, OBRAS Y SERVICIOS PÚBLICOS DEL MPIO. DE ELOTA, UBICADAS EN: AV. GRAL. GABRIEL LEYVA Y LIC. SAÚL AGUILAR PICO, COL. CENTRO, LA CRUZ, ELOTA, SINALOA, 13 DE SEPTIEMBRE DEL 2019.**

**ACTA DE JUNTA DE ACLARACIONES**

Acta que se formula, siendo las **11:00 del Día Viernes 13 de Septiembre del 2019** en el lugar y fecha citados, pertenecientes a la junta convocada por el H. Ayuntamiento de Elota, a través de la **“Dirección de Desarrollo Urbano, Obras y Servicios Públicos del Municipio de Elota, Sinaloa”**. En relación con la **Licitación Pública Nacional**, cuyos datos aparecen en el cuadro de referencia, y de conformidad con lo dispuesto en las Bases de Licitación contenidos en las Instrucciones a los participantes, se reunieron en: la **Dirección de Desarrollo Urbano, Obras y Servicios Públicos del Municipio de Elota, Sinaloa**, ubicada en: Av. Gabriel Leyva y Lic. Saúl Aguilar Pico, Colonia Centro La Cruz, Elota, Sinaloa, C.P.- 82700, con la intervención del **C. Ing. Héctor Gpe. López Cota**, funcionario de la **Dirección de Desarrollo Urbano, Obras y Servicios Públicos del Municipio de Elota, Sinaloa**, representante del área responsable, las personas cuya asistencia se enlistan y firman al finalizar la Junta; con objeto de hacer las aclaraciones necesarias en la preparación de las Proposiciones de la **“Licitación Pública Nacional Estatal DDUOSP-EST-LP-003-2019”** en cuestión y que forma parte integrante de la misma, preguntando y contestando lo que a continuación se indica:

°	PREGUNTAS	Nº	RESPUESTA
	<p><b>“CONSTRUMAQUINAS R&amp;C S.A DE C.V”</b></p> <p>1.- EN EL DOCUMENTO AE-3, EN EL NUMERAL 5.2, MENCIONA ADOQUÍN TIPO HUESITO, ESPECIFICAR DIMENSIÓN, COLOR Y ESPESOR.</p> <p>2.- EN EL DOCUMENTO AE-3, EN EL NUMERAL 11.2, MENCIONA CONCRETO ESTAMPADO PARA BANQUETAS QUE COLOR SE EMPLEARÁ Y QUE FIGURA DEBERÁ TENER EL TAPETE PARA EL ESTAMPADO DE CONCRETO.</p> <p>3.- EN EL DOCUMENTO AE-3, EN EL NUMERAL 12.1, MENCIONAN LUMINARIA LED DE 100 WATS, PROPORCIONAR MARCA Y MODELO DE LUMINARIA LED</p> <p>EN EL DOCUMENTO AE-3, EN EL NUMERAL 14.1, EN LA TOMA DOMICILIARIA MENCIONAN TUVO GALVANIZADO DE ½, FALTA DETALLAR EL CONCEPTO DE TOMA.</p>		<p>ADOQUÍN TIPO HUESITO, 20.00 CMS DE LARGO POR 16.00 CMS DE ANCHO Y 8.00 CMS DE ESPESOR, COLOR CAFÉ.</p> <p>MOLDE LAJA CORRIDA, ENDURECEDOR COLOR CON DESMOLDANTE NEGRO Y BRILLO PARA ACABADO FINAL, CABE MENCIONAR QUE PUDIERA SUFRIR ALGÚN CAMBIO EN MOLDE Y COLOR SI ASÍ LO REQUIERE LA CONTRATANTE EN SU MOMENTO, SIN EMBARGO EL PRECIO SERÍA EL MISMO, YA QUE SE ESTABLECE POR METRO CUADRADO.</p> <p>POSTE OCTAGONAL CÓNICO DE 8.00 MTS DE ALTURA COLOR BLANCO, MODELO KSAHSL-100, SUPRA, CRW-323 DE 100 WATS LED TIPO RAQUETA.</p> <p>SE ANEXA AL PRESENTE, DETALLE CONSTRUCTIVO.</p>



**DIRECCION DE OBRAS Y SERVICIOS PUBLICOS MUNICIPALES LA CRUZ, ELOTA, SINALOA**

**LICITACIÓN PÚBLICA NACIONAL ESTATAL**

**NO. DDUOSP-EST-LP-003-2019**


**PARA: ADOQUINAMIENTO DE CALLE NO. 1, AV. NÚM. 6 ENTRE AV. NÚM. 4 Y CALLE NÚM. 2, EN LA COMUNIDAD DE LOMA DE TECUYO, MUNICIPIO DE ELOTA, SINALOA.**


**LUGAR Y FECHA: EN LAS OFICINAS DE LA DIRECCIÓN DE DESARROLLO URBANO, OBRAS Y SERVICIOS PÚBLICOS DEL MPIO. DE ELOTA, UBICADAS EN: AV. GRAL. GABRIEL LEYVA Y LIC. SAÚL AGUILAR PICO, COL. CENTRO, LA CRUZ, ELOTA, SINALOA, 13 DE SEPTIEMBRE DEL 2019.**

**ACTA DE JUNTA DE ACLARACIONES**


<p>5.-SE COLOCARÁ LETRERO ALUSIVO A LA OBRA?</p> <p>PUNTO 1.4 PLAZO DE EJECUCIÓN DE LA OBRA, MENCIONA 92 DÍAS NATURALES, PERO EN LA CONVOCATORIA SE MENCIONAN 75 DÍAS NATURALES.</p>	<p>POR PARTE DE LA EMPRESA NO SE COLOCARÁ LETRERO ALUSIVO A LA OBRA.</p> <p><b>EL PLAZO DE EJECUCIÓN DE LA OBRA ES DE 75 DÍAS, TAL COMO LO MARCA LA CONVOCATORIA PUBLICADA EN COMPRANET Y EN EL DIARIO OFICIAL, EL DEL NÚMERAL FUE UNA OMISIÓN INVOLUNTARIA.</b></p>
--	--

**POR LOS LICITANTES, FUNCIONARIOS E INVITADOS REPRESENTANTES**

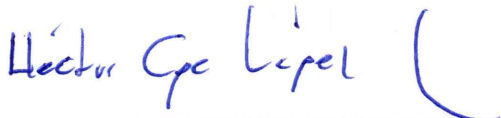
Nº	FUNCIONARIO Y AREA RESPONSABLE A LA QUE PERTENECE, NOMBRE DEL REPRESENTANTE Y RAZON SOCIAL DEL LICITANTE	FIRMAS (EN EL CUADRO CORRESPONDIENTE AL NUMERO)
	<p align="center"><b>ING. HÉCTOR GPE. LÓPEZ COTA</b>  <b>DIRECTOR DE DESARROLLO URBANO, OBRAS Y SERVICIOS PÚBLICOS DEL MUNICIPIO DE ELOTA.</b></p>	
	<b>EMPRESAS PARTICIPANTES</b>	
1.-	ING. MARTÍN BURGOS CAMACHO	
2.-	JOSÉ ANTONIO BENITEZ LAVEAGA	
3.-	CONSTRUMÁQUINAS R&C S.A DE C.V	
4.-	NUVOZ ARQUITECTURA S.A DE C.V	
5.-	EMILIO CONTRERAS MENDOZA	
6.-	ING. FELIPE SOTO BERNAL	
7.-		
8.-		

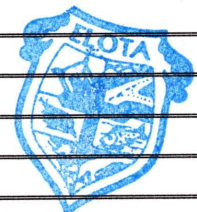

DIRECCIÓN DE OBRAS Y SERVICIOS  
 PÚBLICOS MUNICIPALES  
 LA CRUZ, ELOTA, SINALOA

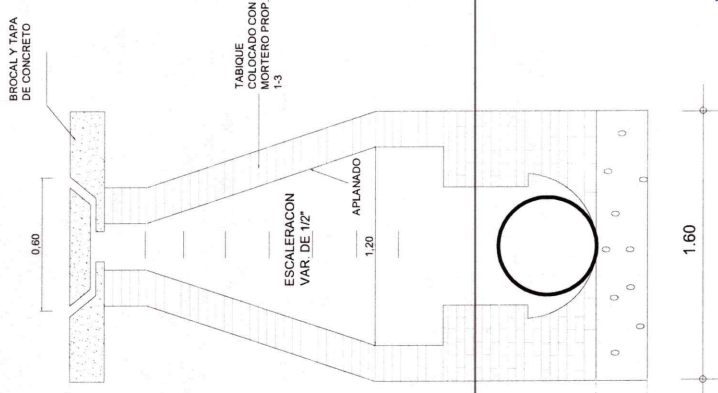

**DETALLE DE POZO DE VISITA SIN ESCALA**

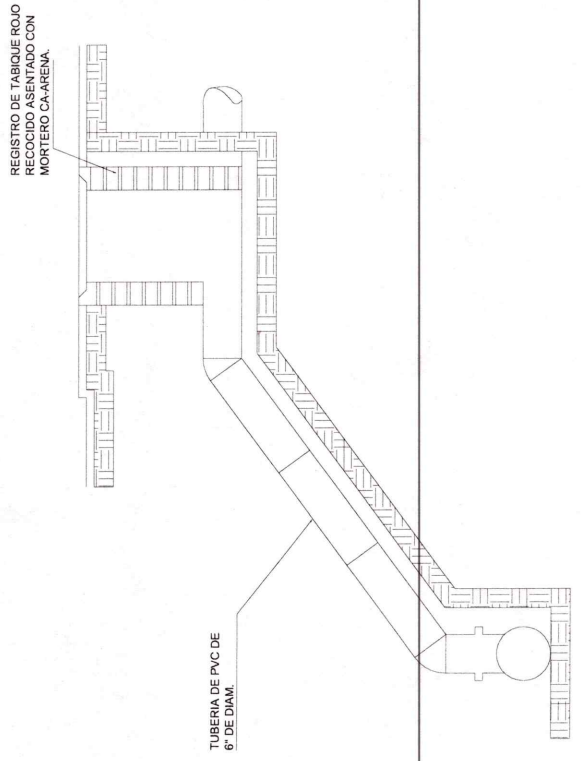

**DETALLE DE CONEXION**



**OBRAS PUBLICAS MUNICIPALES**

DIRECTOR:  
ING. HECTOR GPE. LOPEZ COTA

DIRECCION:  
COMUNIDAD: LA CRUZ, ELOTA, SIN.

OBSERVACIONES:  
REPRESENTACION SIN ESCALA

NOMBRE:  
DESCARGA DOMICILIARIA

PROYECTO:  
DETALLE CONSTRUCTIVO DE DESCARGA DOMICILIARIA

ESCALA GRAFICA:  
ESCALA: 1:100

FECHA:  
7/ ENERO / 2019

NUMERO:  
01

PRESUPUESTOS:  
ING. BENITO JAVIER LOPEZ LOPEZ


TOPOGRAFIA:  
TEC. TUP. ARMANDO ROJAS FLORES

DIBUJO PROYECTO:  
ARO. FRANCISCO LANDEBOS MORENO

DESCARGA DOMICILIARIA




# DETALLE DE TOMAS DOMICILIARIAS

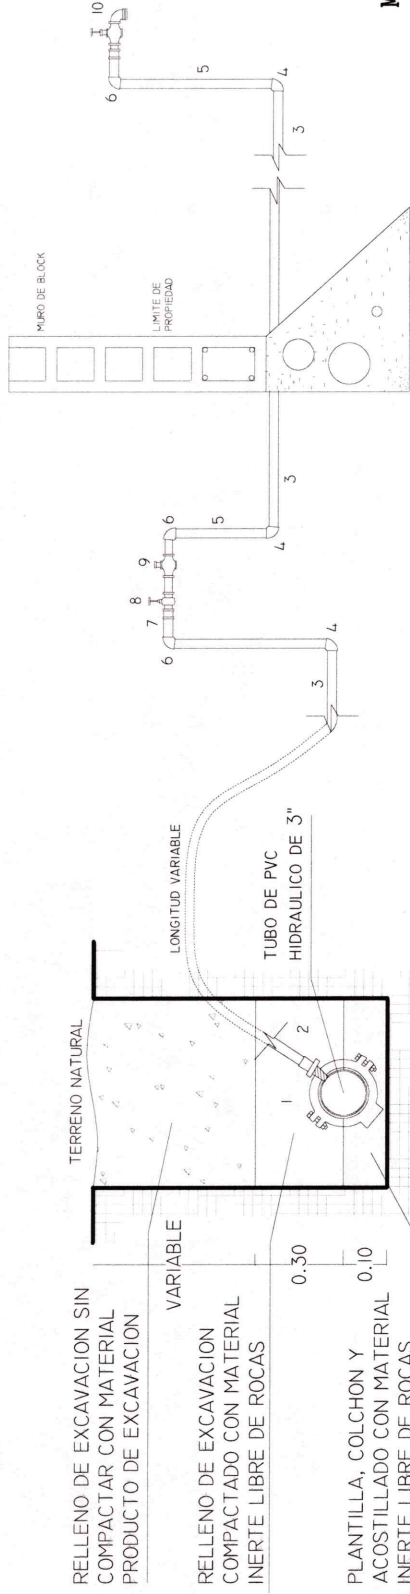

DETALLE DE ZANJA.

DETALLE DE TOMA DOMICILIARIA

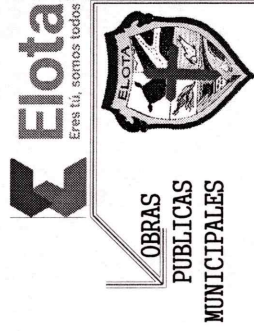

DIRECTOR:  
ING. HECTOR GPE. LOPEZ COTA


DIRECCION:  
COMUNIDAD: LA CRUZ, ELOTA, SIN.

OBSERVACIONES:

REPRESENTACION SIN ESCALA

NOMBRE:  
TOMA DOMICILIARIA

PROYECTO:  
DETALLE CONSTRUCTIVO DE TOMA DOMICILIARIA

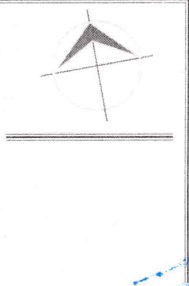

ESCALA GRAFICA  
ESCALA: 1:100

FECHA:  
7/ ENERO / 2019

NUMERO:  
01

PRESUPUESTOS:  
ING. BENITO JAVIER LOPEZ LOPEZ


TOPOGRAFIA:  
TEC. TOP ARMANDO ROMAS FLORES

DIBUJO: PROYECTO

## MATERIALES PARA TOMA DOMICILIARIA

NO.	DESCRIPCION	UNI.	CANTIDAD
1-	ABRAZADERA DE PVC, CON SALIDA DE 1/2" DE DIAMETRO.	PZA.	6.00 Y/O 16.00
2-	VALVULA INSERCIÓN DE BRONCE DE 1/2" DE DIAMETRO.	PZA.	3.00
3-	MANGUERA EXTRUPACK R-D 9 DE 1/2" DE DIAMETRO.	M.L.	3.00
4-	CODO COMBINADO DE BRONCE CON CONTRATERCA DE 1/2" DE DIAMETRO.	PZA.	3.00
5-	NIPLE GALV. DE 1/2" DE DIAM. X 90º	PZA.	3.00
6-	CODO GALV. DE 1/2" DE DIAM. X 90º	PZA.	3.00
7-	NIPLE GALV. DE 1/2" DE DIAM. X 5 CMS.	PZA.	1.00
8-	LLAVE DE PASO ROSCABLE DE 1/2" DE DIAMETRO.	PZA.	1.00
9-	MEDIDOR DE AGUA DE 1/2" DE DIAMETRO.	PZA.	1.00
10-	LLAVE NARIZ 1/2" DE DIAMETRO.	PZA.	1.00

TOMA DOMICILIARIA

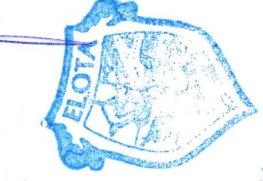

DIRECCION DE OBRAS Y SERVICIOS MUNICIPALES  
LA CRUZ, ELOTA, SINALOA