


# CAJONES DE ESTACIONAMIENTOS PARA BICICLETAS Y MOTOCICLETAS



## PROPUESTA


AV. INDEPENDENCIA ENTRE  
 C. SANTOS DEGOLLADO Y EMILIANO ZAPATA

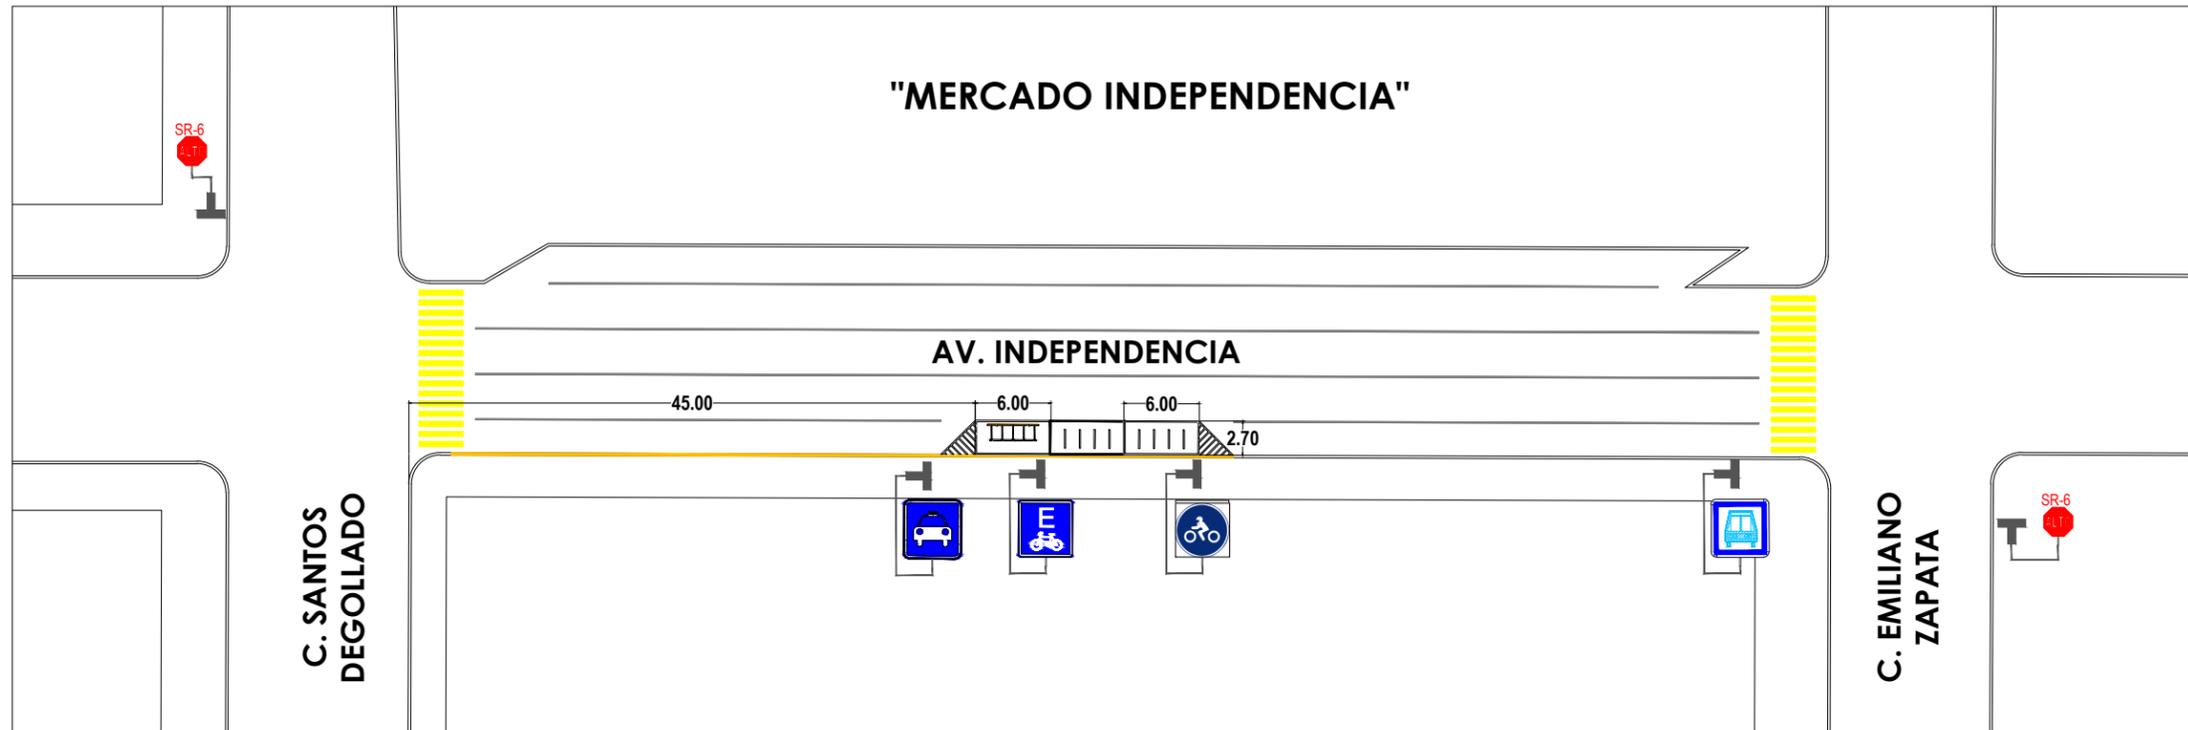

Esc: 600

## DETALLE

1 BICIESTACIONAMIENTOS  
 2 ESTACIONAMIENTOS PARA MOTOCICLETAS

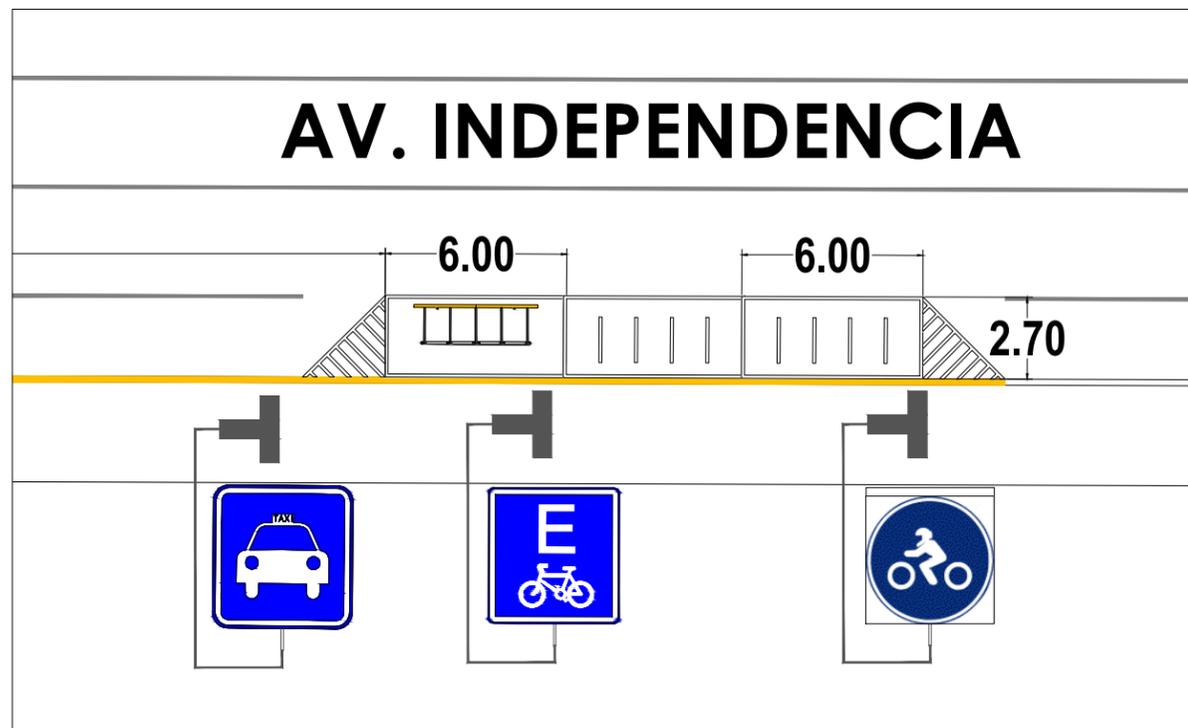

- 2 PZAS ( APARCABICIS P/6 BICIS)
- ESTACIONAMIENTO PARA BICICLETAS
- ESTACIONAMIENTO PARA MOTOCICLETAS / 5 MOTOS
- ÁREA DE PROTECCIÓN (BOYAS METALICAS)
- TAXIS
- ESTACIONAMIENTO PARA BICICLETAS
- ESTACIONAMIENTO PARA MOTO
- PARADA DE AUTOBUS
- SR-6 ALTO
- PASO PEATONAL

### CROQUIS DE LOCALIZACIÓN



### DATOS DEL PROYECTO

MUNICIPIO DE AHOME  
 CALLE INDEPENDENCIA Y CALLE EMILIANO ZAPATA, LOS MOCHIS SINALOA

### NOTAS GENERALES

- COTAS EN METROS.
- NIVELES EN METROS.
- NO SE TOMARÁN COTAS A ESCALA DE ESTE PLANO.
- LAS COTAS INDICADAS SON A PAÑO DE ALBAÑILERÍA.
- TODAS LAS COTAS Y NIVELES DEBERÁN SER VERIFICADAS EN OBRA POR EL CONTRATISTA.
- CUALQUIER DISCREPANCIA DEBERÁ CONSULTARSE CON LA DIRECCIÓN DEL PROYECTO ASÍ COMO LA INTERPRETACIÓN QUE EL PROPIO CONTRATISTA DE AL DIBUJO.

### MODIFICACIONES

NUM.	COMENTARIO:	FECHA:

### FIRMAS Y SELLOS

APROBÓ:

ING. CARLOS JULIO DE JESUS FIERRO SERRANO  
 DIRECTOR GENERAL DE OBRAS Y SERVICIOS PÚBLICOS  
 REVISÓ:

ING. RAEI RIVERA CASTRO  
 DIRECTOR DE OBRAS PÚBLICAS  
 ELABORÓ:

ING. RAMIRO JESUS COTA GASTÉLUM  
 SUB-DIRECTOR TÉCNICO

### NOMBRE DEL PROYECTO

- REHABILITACION MERCADO INDEPENDENCIA

### CONTENIDO DEL PLANO

- APARCABICICLETAS

FECHA: FEB 2019 01