LISTA DE MATERIALES ISOMÉTRICO V				
	MCA	CANT.	UNIDAD	DESCRIPCIÓN
TUBERÍA	208	9.24	m.	TUBO DE 6" Ø DE PVC CED. 40
	209	10.78	m.	TUBO DE 8" Ø DE PVC CED. 40
ACCESORIOS	218	6	PZAS.	CODO DE 90°x6" DE PVC
	219	3	PZAS.	CODO DE 90°x8" DE PVC
	239	5	PZAS.	TEE DE 8" DE PVC
	244	6	PZAS.	REDUCCIÓN CAMPANA DE 8"x6" DE PVC
VÁLVULAS	515	6	PZAS.	VÁLVULA DE MARIPOSA CON ACTUADOR ELÉCTRICO DE 6"Ø
BRIDAS	289	12	PZAS.	BRIDA DE 8"Ø DE PVC

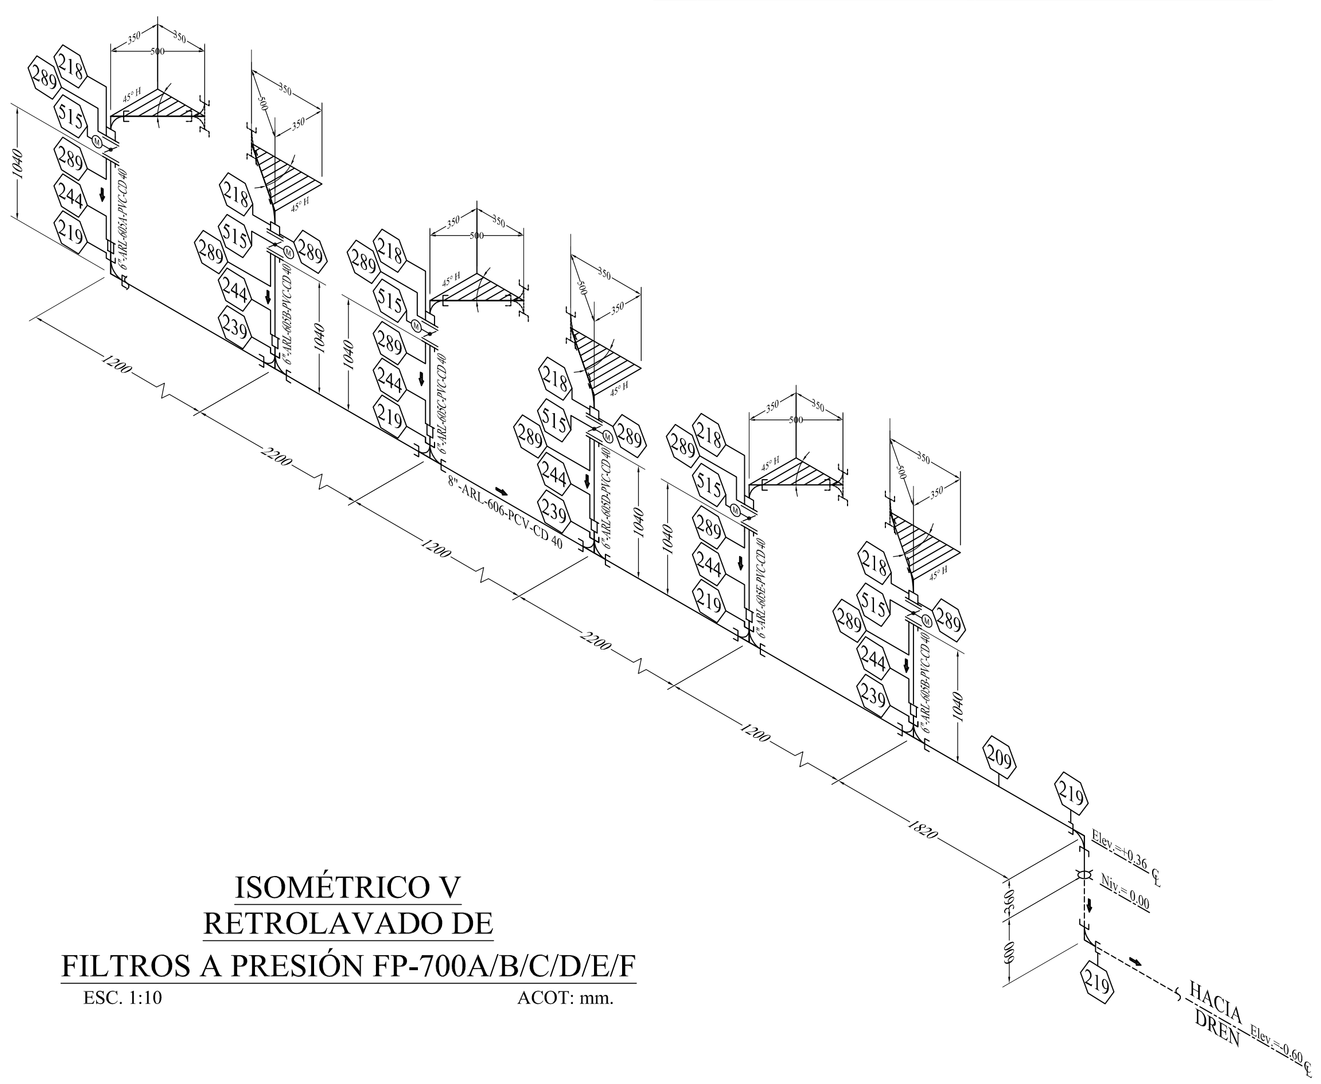

ISOMÉTRICO V
RETROLAVADO DE
FILTROS A PRESIÓN FP-700A/B/C/D/E/F

ESC. 1:10 ACOT: mm.

LISTA DE MATERIALES ISOMÉTRICO VI				
	MCA	CANT.	UNIDAD	DESCRIPCIÓN
TUBERÍA	208	14.10	m.	TUBO DE 6" Ø DE PVC CED. 40
	209	21.17	m.	TUBO DE 8" Ø DE PVC CED. 40
ACCESORIOS	218	6	PZAS.	CODO DE 90°x6" DE PVC
	219	4	PZAS.	CODO DE 90°x8" DE PVC
	239	6	PZAS.	TEE DE 8" DE PVC
	244	7	PZAS.	REDUCCIÓN CAMPANA DE 8"x6" DE PVC
	256	1	PZAS.	REDUCCIÓN CAMPANA DE 8"x4" DE PVC
	252	1	PZAS.	REDUCCIÓN CAMPANA DE 4"x2" DE PVC
	300	1	PZAS.	VÁLVULA DE ADMISIÓN Y EXPULSIÓN DE AIRE DE 2"Ø
VÁLVULAS	525	6	PZAS.	VÁLVULA DE MARIPOSA DE 6"Ø
	526	1	PZA.	VÁLVULA DE MARIPOSA DE 8"Ø
BRIDAS	288	18	PZAS.	BRIDA DE 6"Ø DE PVC
	289	2	PZAS.	BRIDA DE 8"Ø DE PVC

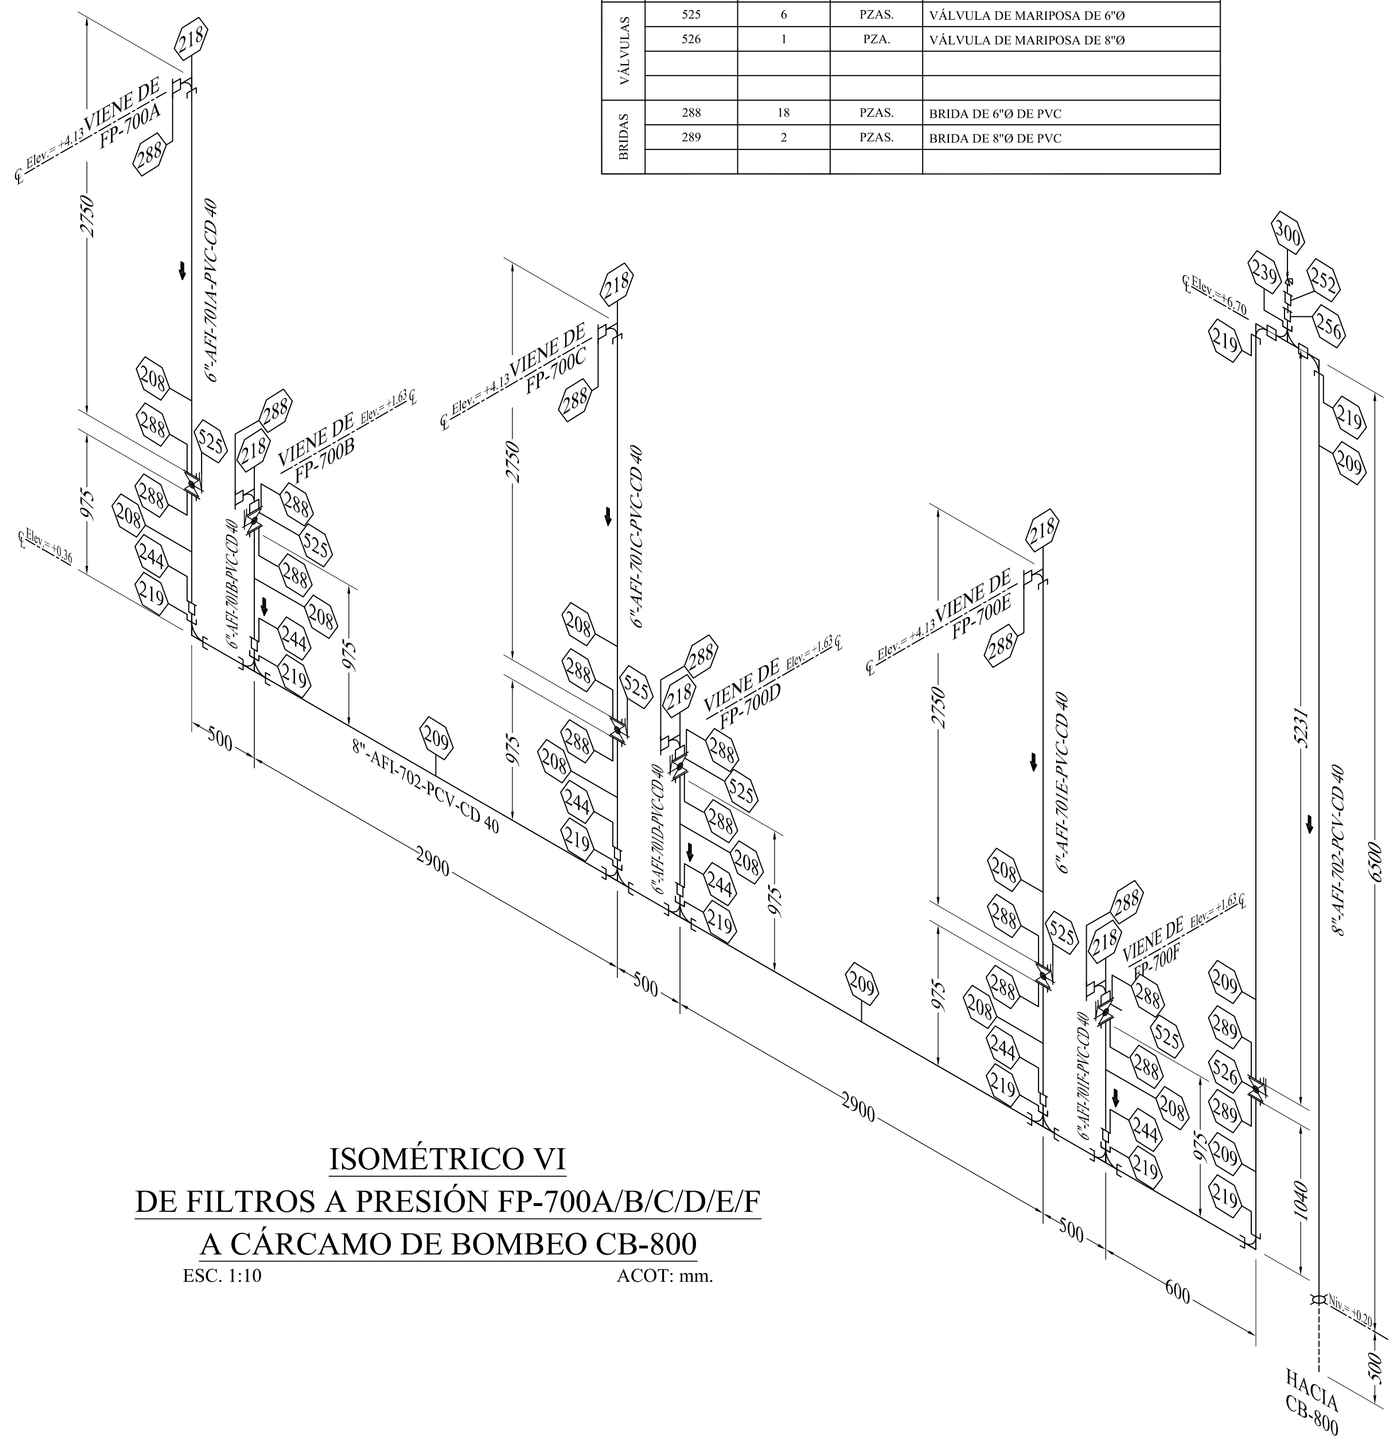

ISOMÉTRICO VI
DE FILTROS A PRESIÓN FP-700A/B/C/D/E/F
A CÁRCAMO DE BOMBEO CB-800

ESC. 1:10 ACOT: mm.

CROQUIS DE LOCALIZACIÓN

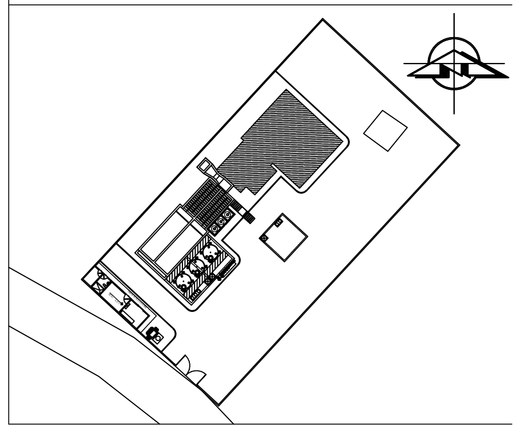

NOMENCLATURA

FP-700A/...F	FILTRO A PRESIÓN DOBLE.
CB-800	CÁRCAMO DE BOMBEO.
BCH-900 A/B	BOMBA CENTRÍFUGA HORIZONTAL.
BCH-910 A/B	BOMBA CENTRÍFUGA HORIZONTAL.
BCH-920 A/B	BOMBA CENTRÍFUGA HORIZONTAL.
BCH-930 A/B	BOMBA CENTRÍFUGA HORIZONTAL.
BCH-940 A/B	BOMBA CENTRÍFUGA HORIZONTAL.

SIMBOLOGÍA

- TUBERÍA.
- TUBERIA ENTERRADA.
- CODO 90° CEMENTABLE P.V.C.
- TEE CEMENTABLE P.V.C.
- REDUCCIÓN BUSHING.
- PENETRACIÓN.
- VÁLVULA DE GLOBO
- DIRECCIÓN DEL FLUJO.
- VÁLVULA DE MARIPOSA CON ACTUADOR ELÉCTRICO.
- VÁLVULA DE MARIPOSA.
- BRIDA TIPO S.O.R.F.
- VÁLVULA CHECK TIPO WAFER.
- VÁLVULA ANTIRETORNO
- ADAPTADOR MACHO
- TUERCA UNION
- ELEVACIÓN. (℄ Elev.=+0.16)
- TAG DE TUBERÍA. (8"-AFI-505-PVC-CD40)
- CLAVE O TAG DE EQUIPO. (HACIA BCAP-700A)

NOTAS

1. LAS ACOTACIONES ESTÁN EN METROS.
2. LOS PLANOS SE ENCUENTRAN A UNA ESCALA ESTÁNDAR INDICADA.
3. LOS NIVELES ESTÁN INDICADOS EN METROS.

● PARA NO OBJECIÓN

CP	FECHA	No.	REVISIONES	FECHA	POR	Vo. Bo.	NÚM.	REFERENCIA

SUPERVISIÓN EXTERNA

Vo. Bo.

-

REVISÓ:

-

-

-

-

JUNTA MUNICIPAL DE AGUA POTABLE Y ALCANTARILLADO DE ANGOSTURA

NÚM DE CONTRATO: -

PROYECTÓ	ING. ELIZABETH OSUNA GARCÍA	
DIBUJÓ	TÉC. ADÁN VALDEZ BLAS	
REVISÓ	C. RICARDO ANGULO GARCÍA GERENTE GENERAL JUMAPAANG	

CONSTRUCCIÓN DE PLANTA POTABILIZADORA EN ANGOSTURA, SINALOA.

NOMBRE DEL PLANO: ISOMÉTRICO GENERAL

ESCALA:	PARTE:
INDIC.	HIDRÁULICO

PLANO No.: 03 DE 04

CLAVE DEL PLANO: PP-ANGO2-SIN-HID-0

FECHA: FEB-2019 REV.: C