



H. AYUNTAMIENTO DE CULIACAN

PROYECTO:

MANTENIMIENTO DEL SISTEMA DE ALUMBRADO PUBLICO EN SINDICATURAS DEL MUNICIPIO DE CULIACAN, SINALOA.

CULIACAN, SINALOA.

CONTENIDO:

-JESUS MARIA

OBSERVACIONES:



LIC. JESUS ESTRADA FERREIRIC
PRESIDENTE MUNICIPAL.

ING. CESAR MANUEL OCHOA SALAZAR
GERENTE MUNICIPAL DE OBRAS Y SERVICIOS PUBLICOS

ING. JAVIER MASCAREÑO QUIÑONEZ
DIRECTOR DE OBRAS PUBLICAS

ELABORO:

ARQ. VIRIDIANA GPE. AYON TORRES

REVISO:

UNIDAD DE EVALUACION TECNICA

CLAVE PRESUPUESTO:

ALIN20PUBCULIACAN

COORDENADAS GEOGRAFICAS:

ESCALA:

SI/ESC.


FECHA:

2020

ARCHIVO:

NUMERO DE PLANO:

15 DE 19

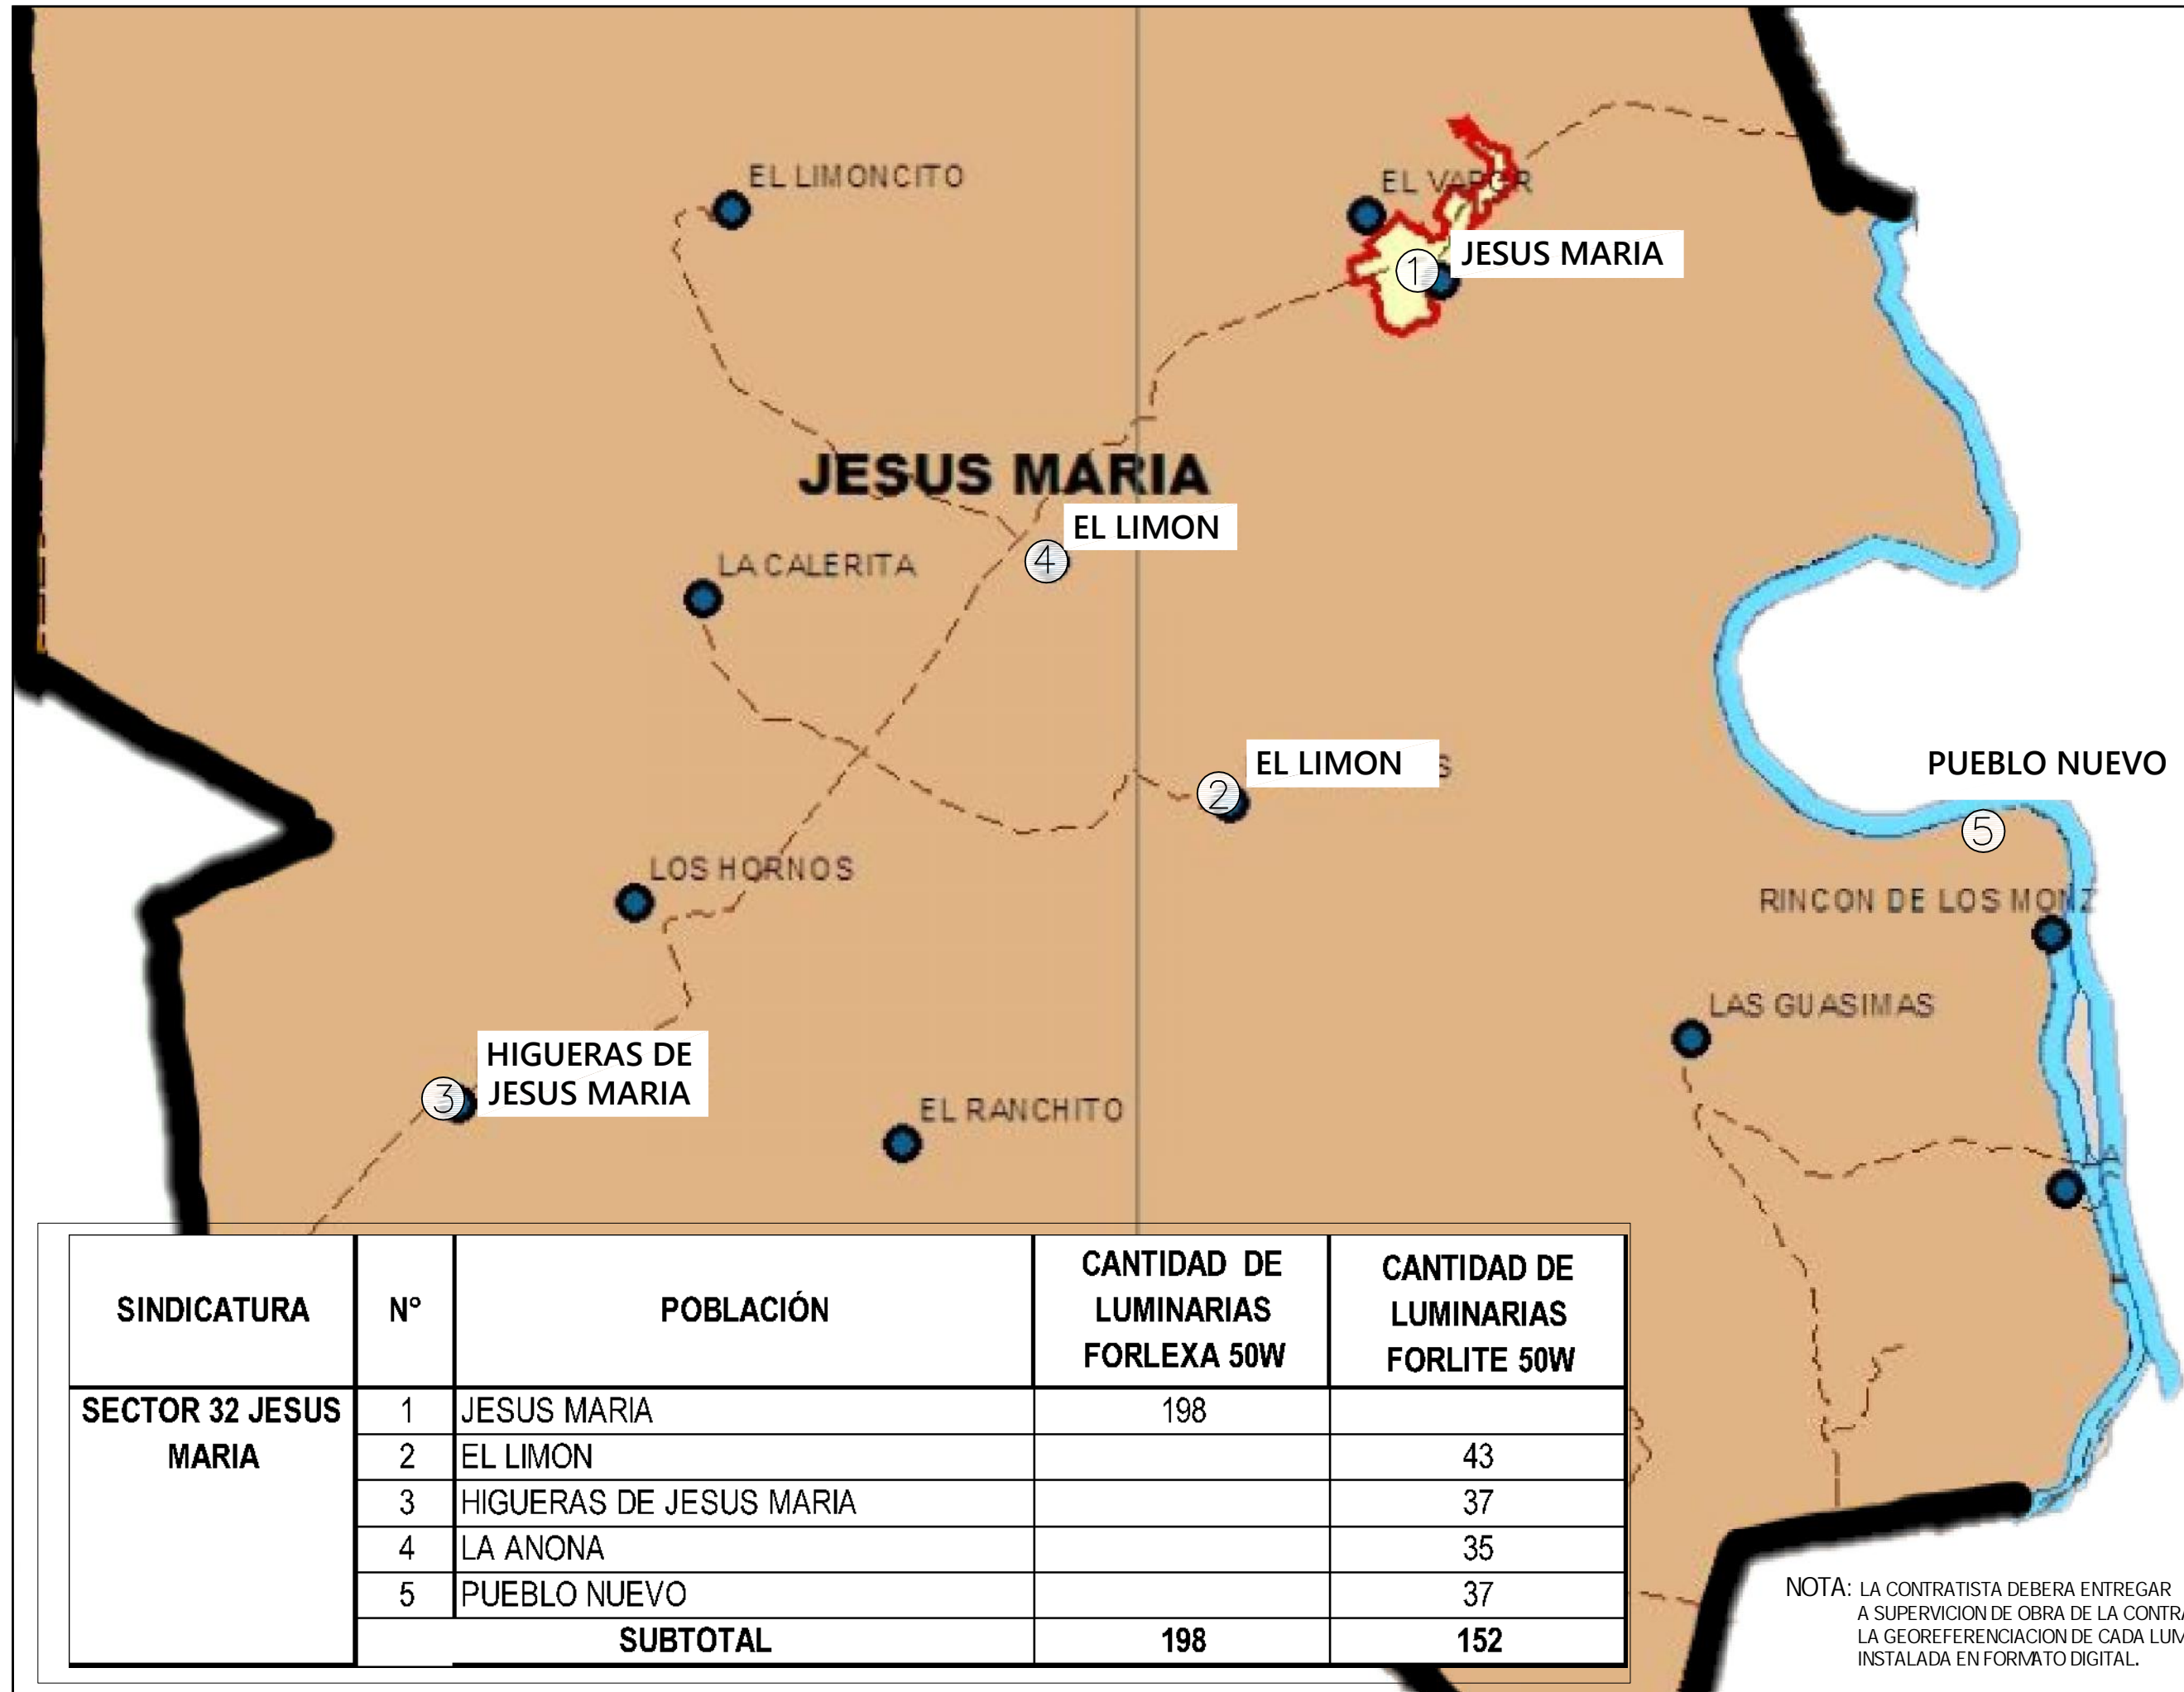

SINDICATURA	Nº	POBLACIÓN	CANTIDAD DE LUMINARIAS FORLEXA 50W	CANTIDAD DE LUMINARIAS FORLITE 50W
SECTOR 32 JESUS MARIA	1	JESUS MARIA	198	
	2	EL LIMON		43
	3	HIGUERAS DE JESUS MARIA		37
	4	LA ANONA		35
	5	PUEBLO NUEVO		37
SUBTOTAL			198	152

NOTA: LA CONTRATISTA DEBERA ENTREGAR A SUPERVISION DE OBRA DE LA CONTRATANTE LA GEOREFERENCIACION DE CADA LUMNARIA INSTALADA EN FORMATO DIGITAL.