



CROQUIS DE LOCALIZACIÓN

DATOS DEL PROYECTO

PROPIETARIO:  
 MUNICIPIO DE AHOME  
 UBICACIÓN:  
 EJIDO RICARDO FLORES MAGON,  
 TECHUMBRE EN CANCHA DE CASA  
 EJIDAL.

NOTAS GENERALES

- COTAS EN METROS.
- NIVELES EN METROS.
- NO SE TOMARÁN COTAS A ESCALA DE ESTE PLANO.
- LAS COTAS INDICADAS SON A PAÑO DE ALBAÑILERIA.
- TODAS LAS COTAS Y NIVELES DEBERÁN SER VERIFICADAS EN OBRA POR EL CONTRATISTA.
- CUALQUIER DISCREPANCIA DEBERÁ CONSULTARSE CON LA DIRECCIÓN DEL PROYECTO ASÍ COMO LA INTERPRETACIÓN QUE EL PROPIO CONTRATISTA DE AL DIBUJO.

MODIFICACIONES

NUM.	COMENTARIO.	FECHA.

FIRMAS Y SELLOS

APROBÓ:  
  
 ING. CARLOS JULIO DE JESUS FIERRO SERRANO  
 DIRECTOR GENERAL DE OBRAS Y SERVICIOS PÚBLICOS  
 REVISÓ:  
  
 ING. RAEL RIVERA CASTRO  
 DIRECTOR DE OBRAS PÚBLICAS  
 ELABORÓ:  
  
 ING. RAMIRO JESUS COTA GASTÉLUM  
 SUB DIRECTOR TÉCNICO


NOMBRE DEL PROYECTO

- TECHUMBRE 18 X 30 M

CONTENIDO DEL PLANO

- PLANTA SEMBRADO

FECHA:  
 MAYO 2019 01

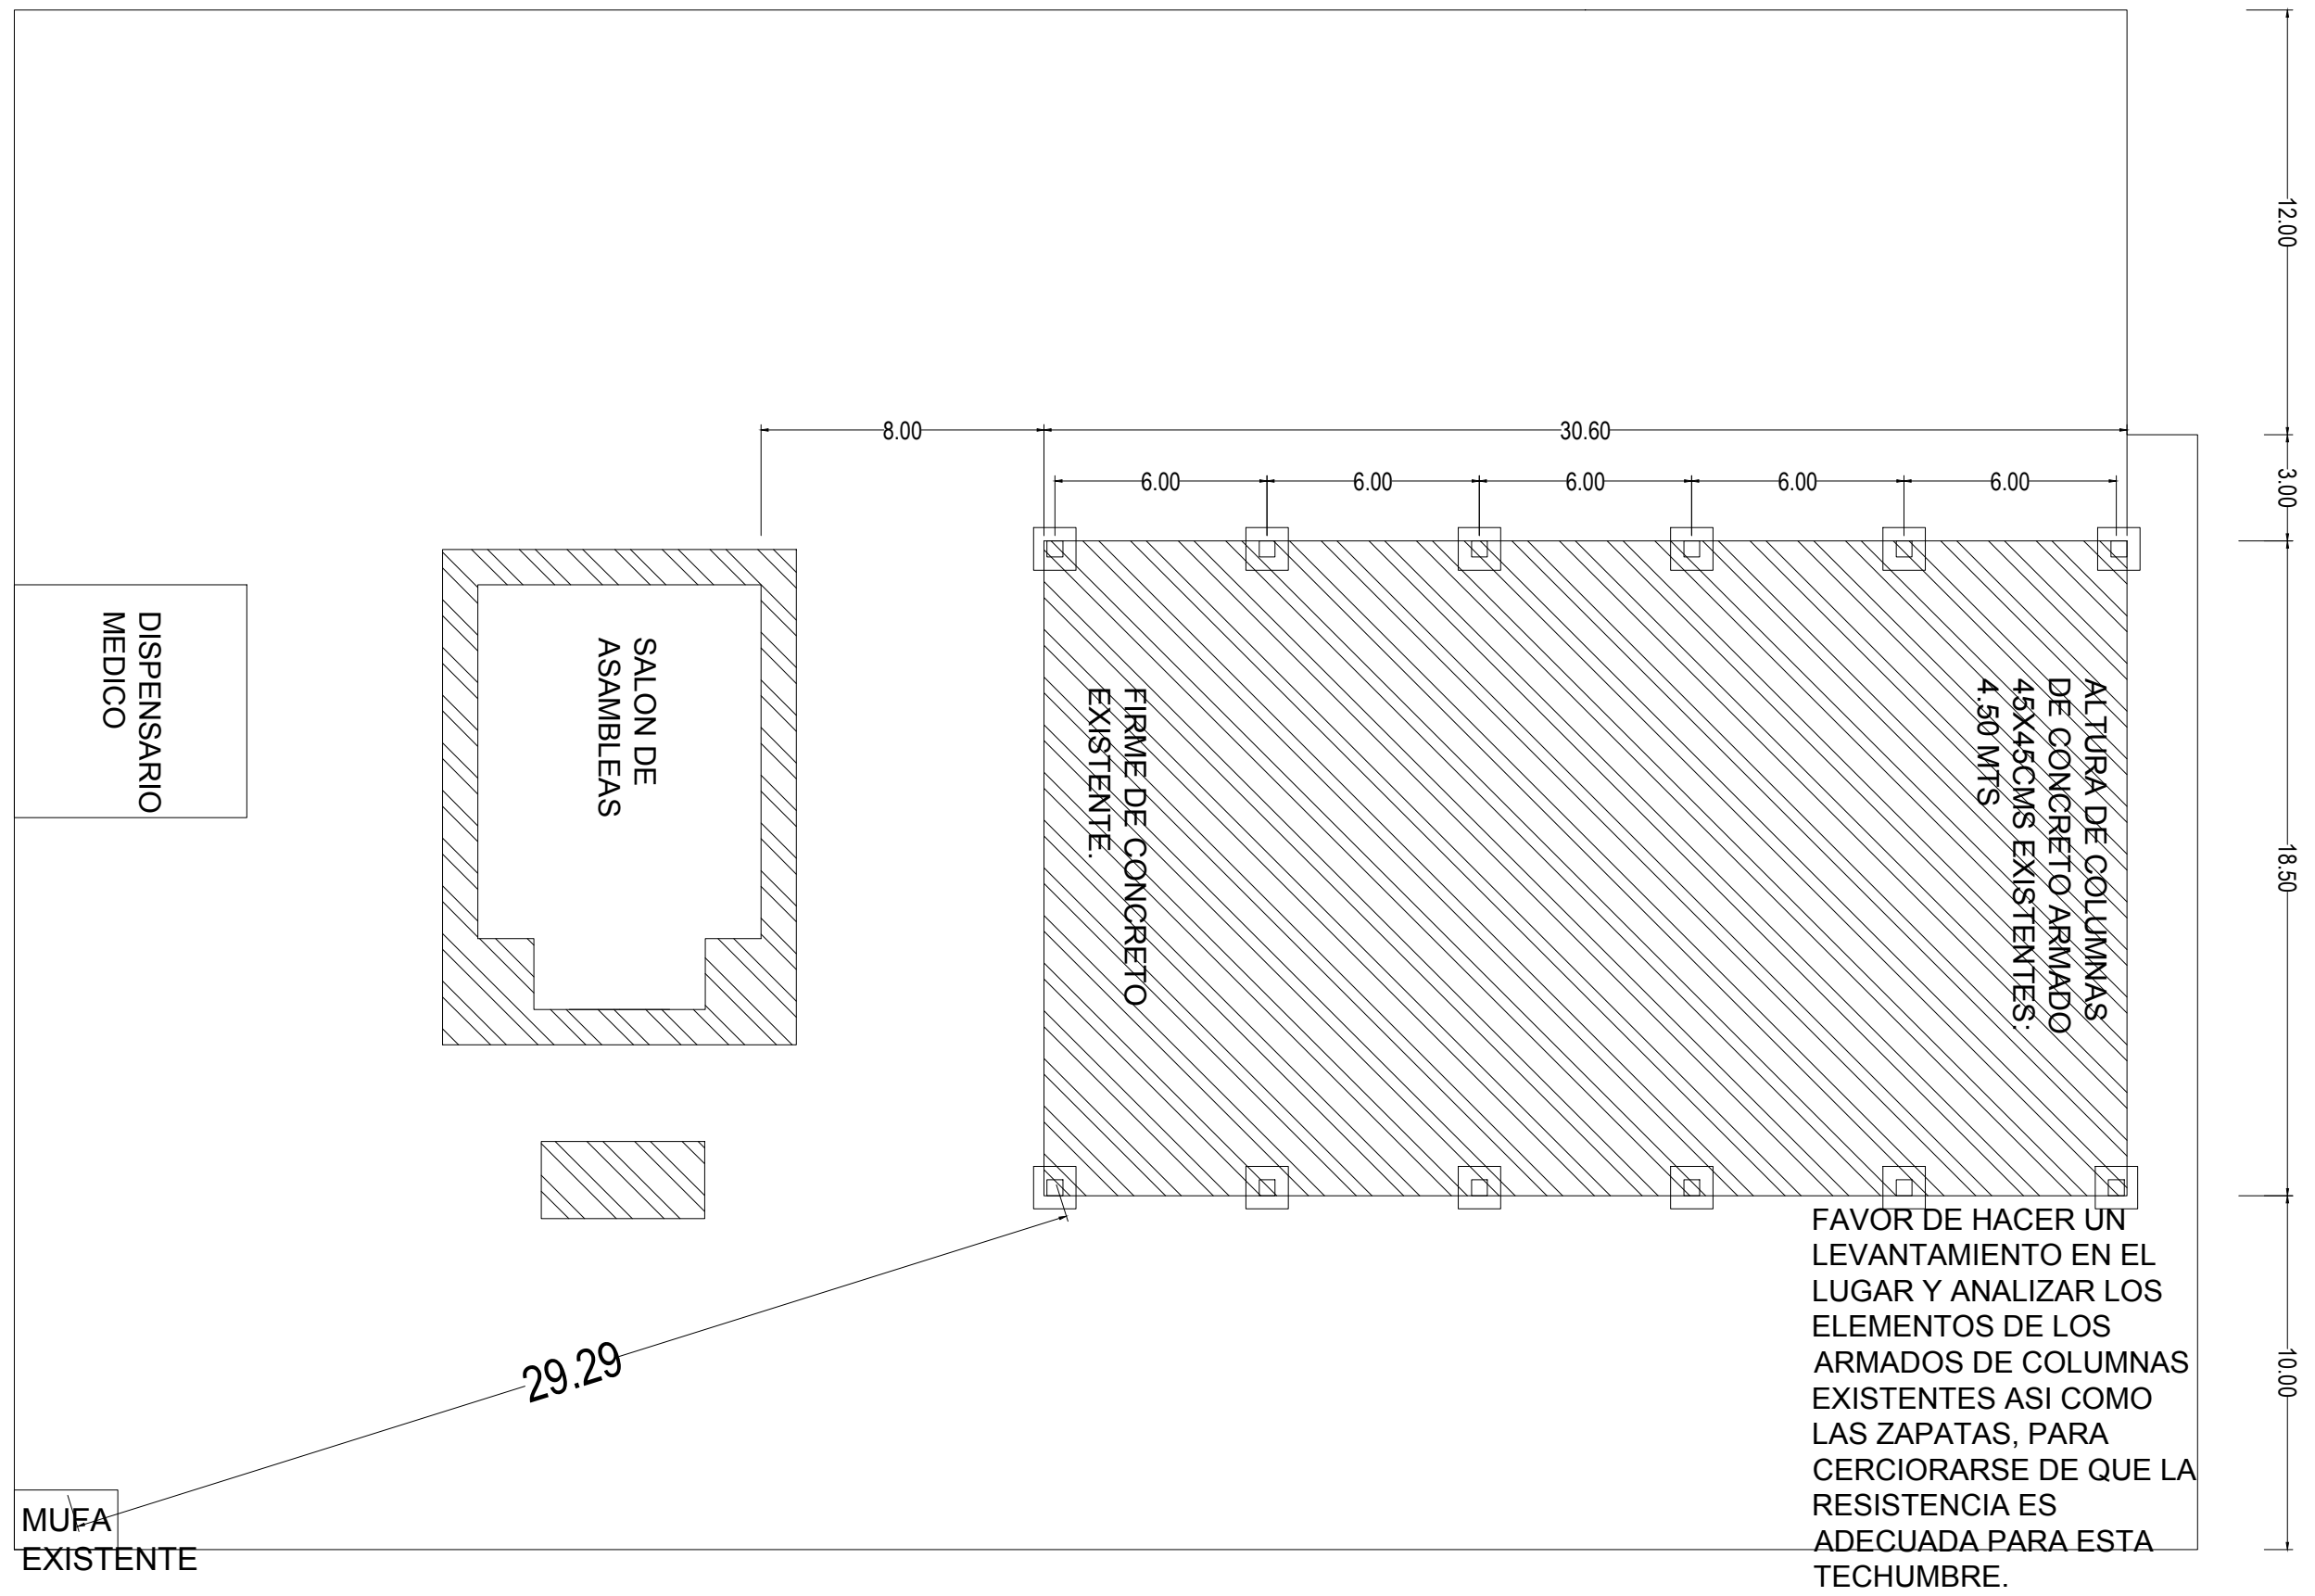

12.00  
 3.00  
 18.50  
 10.00

8.00

30.60

6.00

6.00

6.00

6.00

6.00

29.29

DISPENSARIO MEDICO

SALON DE ASAMBLEAS

FIRME DE CONCRETO EXISTENTE.

AL TURA DE COLUMNAS DE CONCRETO ARMADO 45X45CMS EXISTENTES. 4.50 MTS.

FAVOR DE HACER UN LEVANTAMIENTO EN EL LUGAR Y ANALIZAR LOS ELEMENTOS DE LOS ARMADOS DE COLUMNAS EXISTENTES ASI COMO LAS ZAPATAS, PARA CERCORARSE DE QUE LA RESISTENCIA ES ADECUADA PARA ESTA TECHUMBRE.

MUFA EXISTENTE