

MAZATLÁN
DONDE SE ROMPEN LAS OLAS

PRESIDENTE MUNICIPAL
QFB. LUIS GUILLERMO BENITEZ TORRES

DIRECTOR DE OBRAS PUBLICAS
M.I. JUAN DE DIOS GARAY VELAZQUEZ

SUBDIRECTOR DE OBRAS PUBLICAS
ARQ. CARLOS JESUS TAPIA CAMACHO

JEFE DEL DEPTO. DE PROYECTO Y TOPOGRAFIA
ING. JUAN CARLOS GALARZA BARRON

INTEGRANTES DEL DEPARTAMENTO DE PROYECTOS:
ING. CARLOS MANUEL TAPIA BARRON
ARQ. PATRICIA ARAUZ CRISTERNA
ARQ. JESUS IVAN MORENO JIMENEZ

PROYECTO:
CONSTRUCCIÓN DE BARRA PERIMETRAL
EN ESCUELA PRIMARIA
MARGARITA MAZA DE JUÁREZ

RENDIDORES PALDIN 2011, S. J. MORENO PALDO, IVAN, 2019 @ BAR

LOCALIZACION


NORTE

ESCALA: S/E LAMINA No. 3


FECHA: FEBRERO DEL 2019

DISEÑO - DIBUJO: ARQ. JESUS IVAN MORENO JIMENEZ CLAVE: DOP-20-052


OBRAS PUBLICAS

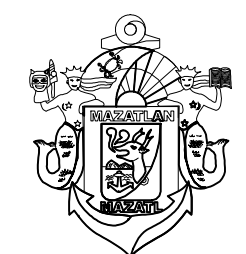

MUNICIPIO DE MAZATLÁN
CALLE ANGLI FLORES S/N COLONIA CENTRO MAZATLÁN, SIN.

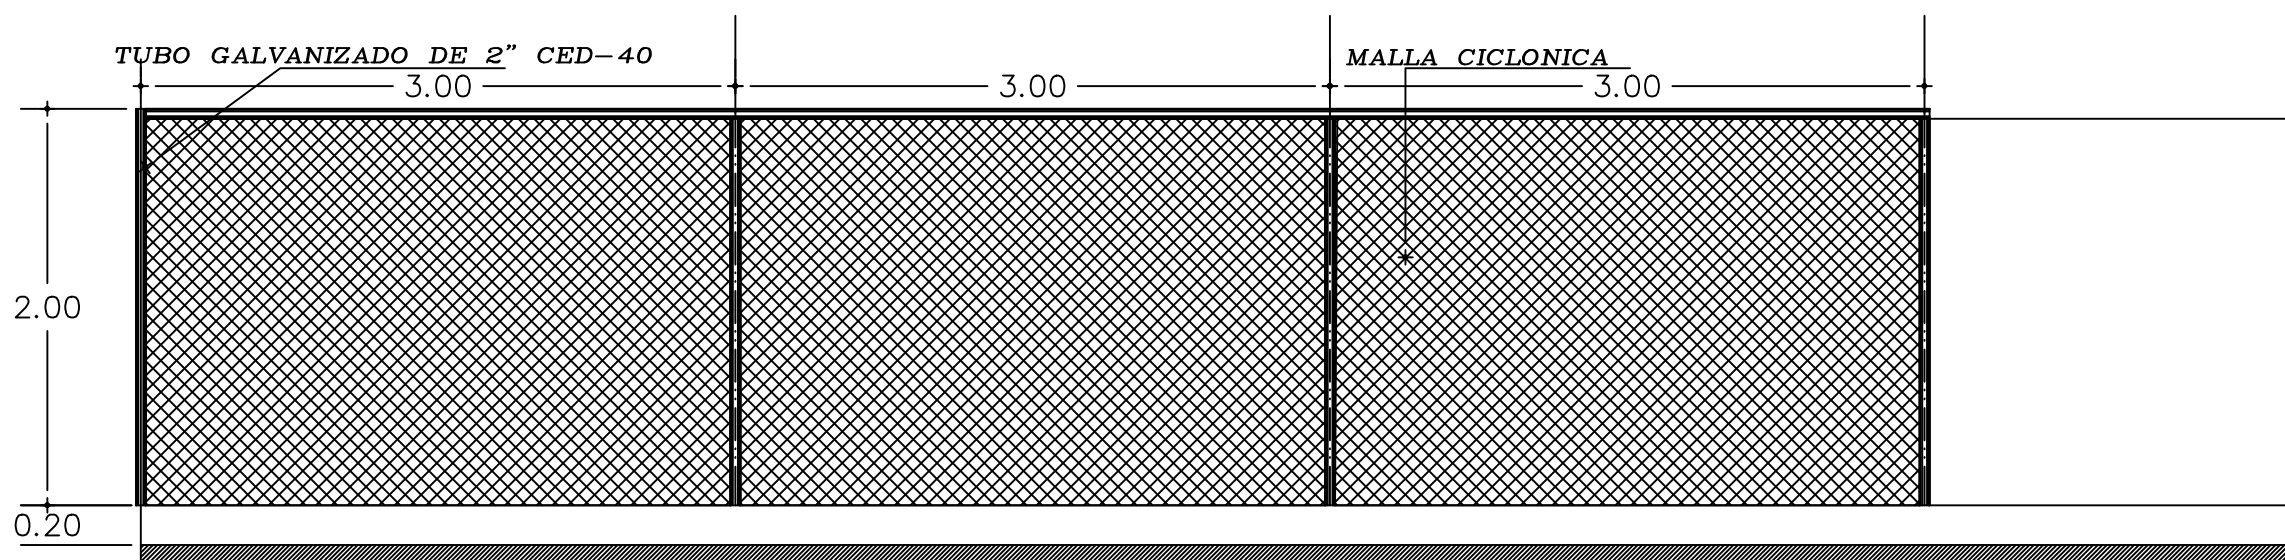

ALZADO DE BARRA PERIMETRAL EXISTENTE (BARRA TIPO B)
(DEMOLICION)

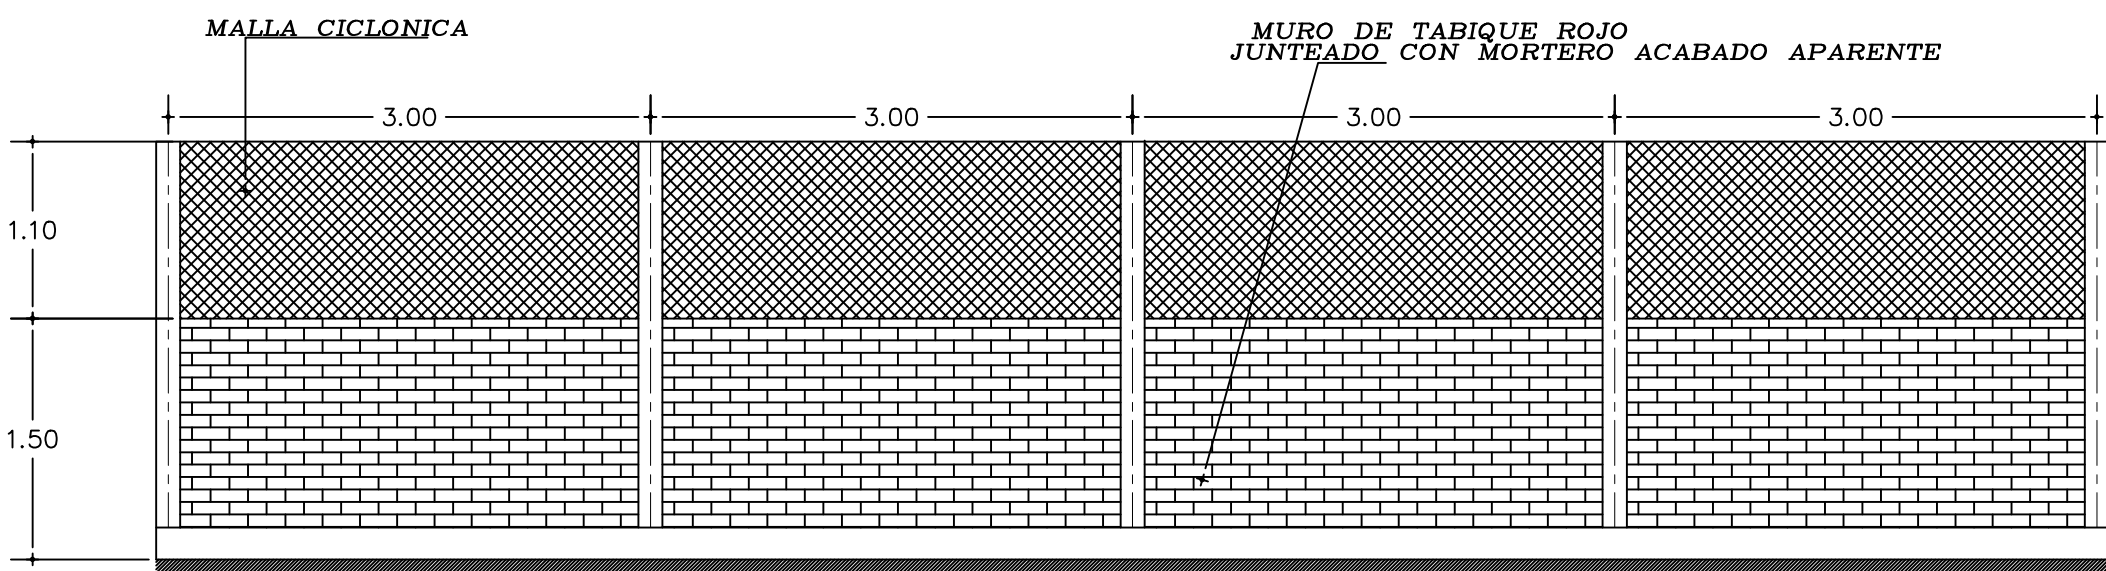

ALZADO DE BARRA PERIMETRAL EXISTENTE (BARRA TIPO C)
(DEMOLICION)