

**MAZATLÁN**  
DONDE SE ROMPEN LAS OLAS

PRESIDENTE MUNICIPAL

QFB. LUIS GUILLERMO BENITEZ TORRES

DIRECTOR DE OBRAS PUBLICAS

M.I. JUAN DE DIOS GARAY VELAZQUEZ

SUBDIRECTOR DE OBRAS PUBLICAS

ARQ. CARLOS JESUS TAPIA CAMACHO

JEFE DEL DEPTO. DE PROYECTO Y TOPOGRAFIA

ING. JUAN CARLOS GALARZA BARRON

INTEGRANTES DEL DEPARTAMENTO DE PROYECTOS:

ING. CARLOS MANUEL TAPIA BARRON


ARQ. PATRICIA ARAUZ CRISTERINA

ARQ. JESUS IVAN MORENO JIMENEZ

PROYECTO:  
**CALLE MONTENEGRO**

ENTRE AV. MUNICH Y C. COLINA ALTA

DOL. SHILO GONZALEZ

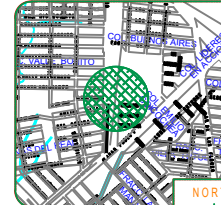

LOCALIZACION

NORTE

ESCALA:

S/E

LAMINA No.

2

FECHA:

AGOSTO DEL 2019

DISENO - DIBUJO:

ING. CARLOS MANUEL TAPIA BARRON


ARQ. JESUS IVAN MORENO JIMENEZ

CLAVE



**MUNICIPIO DE MAZATLÁN**  
CALLE ANGELO YAGUERS S/N COLONIA CENTRO MAZATLÁN , B.C.

OBRAS PUBLICAS

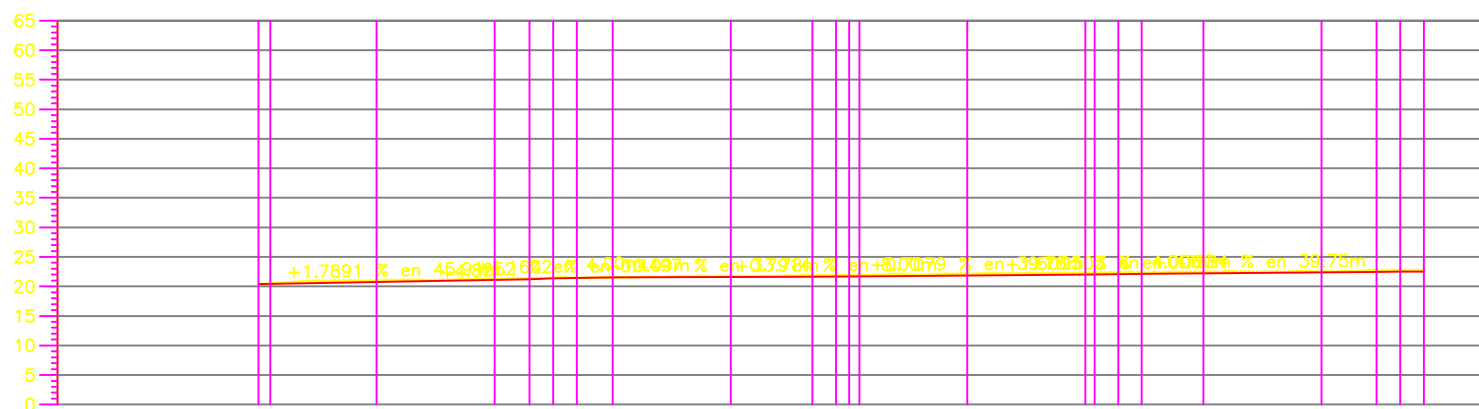

ELEVACION	SUBRASANTE		ESPESOR	CORTE		TERRAPLEN	VOLUMEN	ORDENADAS DE LA CURVA MASA
	TERRENO							
20.373	19.873	0.50	0.00	251.63	0.00	18.000		
20.269	19.909	0.36				18.000		
20.961	20.231	0.73				0.00		
21.253	20.588	0.66				0.00	10.461	
21.348	20.694	0.65				0.00	10.494	
21.412	20.887	0.52				0.00	10.514	
21.420	20.933	0.49				0.00	10.531	
21.504	21.004	0.50				0.00	10.558	
21.681	21.094	0.59				0.00	10.657	
21.845	21.156	0.69				0.00	10.735	
21.889	21.188	0.70				0.00	10.758	
21.959	21.218	0.69				0.00	10.782	
21.101,77								
22.129	21.348	0.78				0.00	10.891	
22.280	21.490	0.79				0.00	11.015	
22.320	21.561	0.76				0.00	11.050	
22.317	21.611	0.71				0.00	11.074	
22.432	21.694	0.74				0.00	11.137	
22.506	21.854	0.65				0.00	11.261	
22.706	21.928	0.78				0.00	11.320	
22.689	21.997	0.69				0.00	11.344	
22.758	22.026	0.71				0.00	11.369	

PERFIL CALLE MONTEBELLO  
ESCALA HORIZONTAL 1 : 1000  
ESCALA VERTICAL 1 : 1000  
TOTAL VOLUMEN CORTE = 1369.360m³