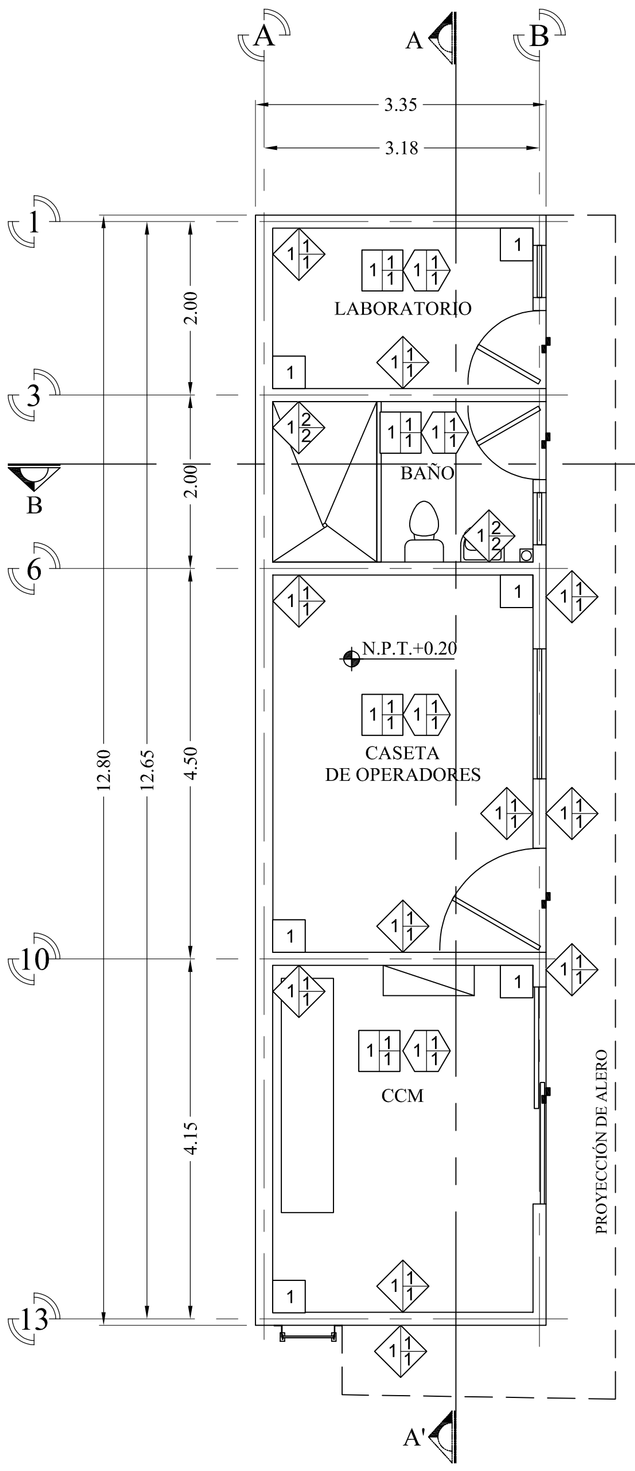

PLANTA BAJA

ACOT: m ESC:1:50

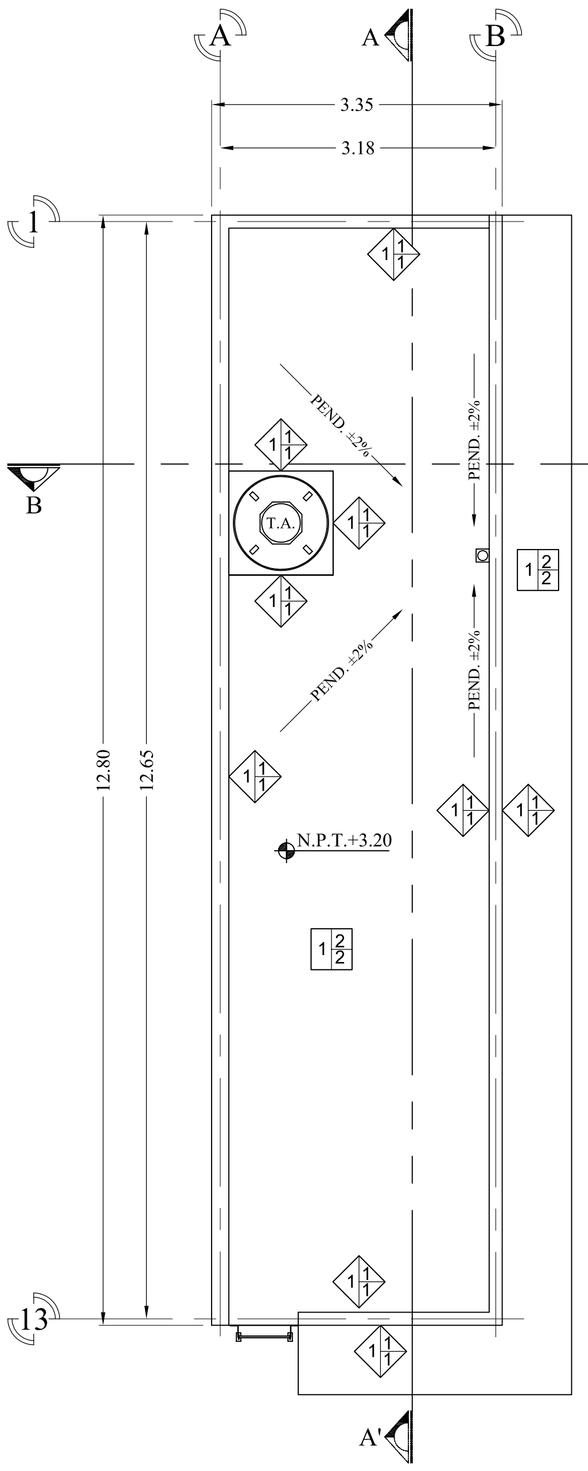

PLANTA DE AZOTEA

ACOT: m ESC:1:50

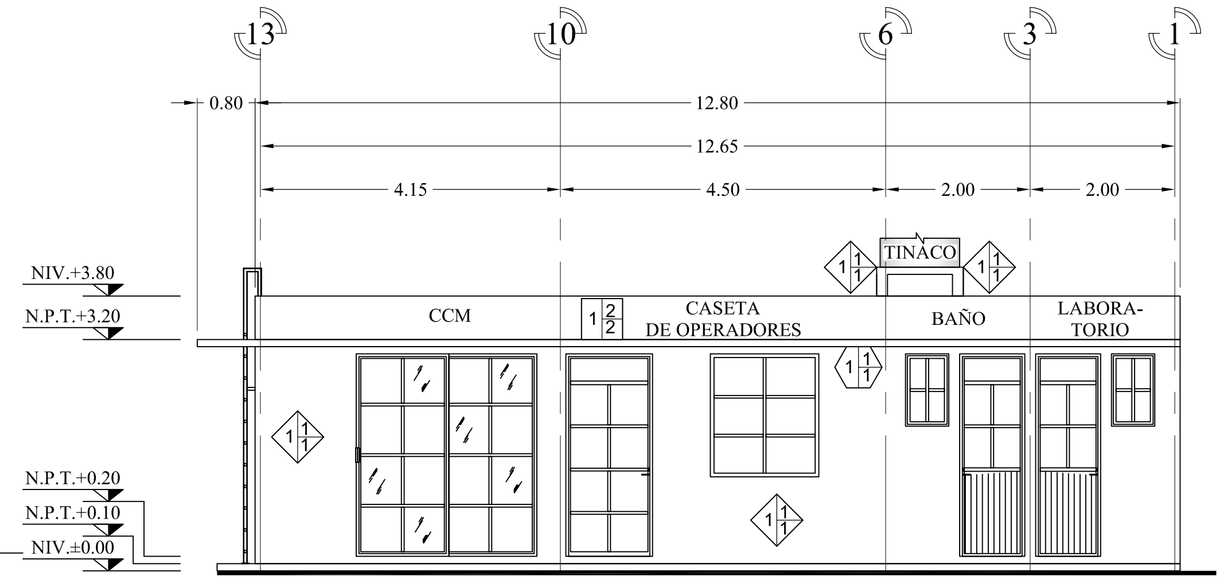

FACHADA FRONTAL

ACOT: m ESC:1:60

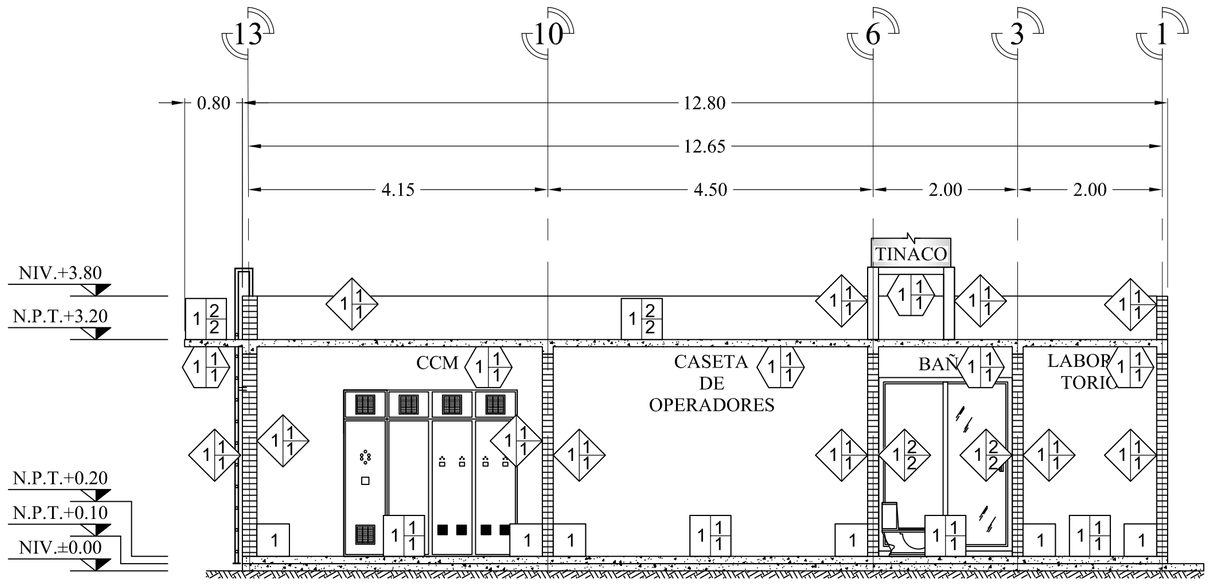

CORTE A-A'

ACOT: m ESC:1:60

ACABADOS

MUROS

A BASE

1. Muro de block.
2. Muro de tabique.

B ACABADO INICIAL

1. Aplanado fino con mortero cemento-arena proporción 1:3 de 0.5 cm de espesor.
2. Loseta cerámica 60.5 x 60.5 x 0.5 cm, asentada con pegamento crest.

C ACABADO FINAL

1. Pintura vinílica lavable para interiores color según especificación del proyecto aplicando 2 manos sobre una mano de sellador vinílico 5x1.
2. Acabado aparente de lechada a base de cemento y agua proporción 1:1.

PLAFÓN

A BASE

1. Losa de concreto armado.

B ACABADO INICIAL

1. Aplanado fino con mortero cemento-arena proporción 1:3 de 0.5 cm de espesor.

C ACABADO FINAL

1. Pintura vinílica lavable para interiores color según especificación del proyecto aplicando 2 manos sobre una mano de sellador vinílico 5x1.
2. Acabado aparente de lechada a base de cemento y agua proporción 1:1.

PISOS

A BASE

1. Losa de concreto armado.

B ACABADO INICIAL

1. Loseta cerámica color arena de 60.5 x 60.5 x 0.5 cm. asentada con pegamento blanco crest, a hueso.
2. Lechada a base de cemento - agua proporción 1:1, con acabado escobillado.

C ACABADO FINAL

1. Junteado y limpieza.
2. Impermeabilizante base agua, color terracota.

ZOCLO

1. Zoclo de 8 x 0.5 cm de espesor, asentado con pegamento crest a hueso.

CROQUIS DE LOCALIZACIÓN

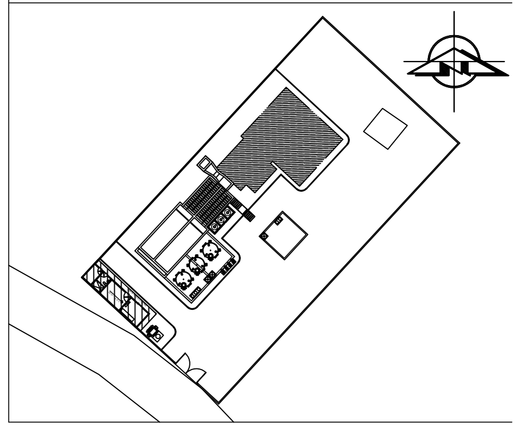

SIMBOLOGÍA

X	EJE A CENTRO DE MUROS.
0.02	COTAS A EJES.
Niv.= ±0.00	NIVEL EN PLANTA.
NIV.±0.00	NIVEL EN ELEVACIÓN
	MUROS
	CONCRETO
A	CORTE

NOTAS

1. LAS ACOTACIONES ESTÁN EN METROS.
2. LOS PLANOS SE ENCUENTRAN A UNA ESCALA ESTÁNDAR INDICADA.
3. LOS NIVELES ESTÁN INDICADOS EN METROS.

ESCALA GRÁFICA

0 0.5 2.5 5.0m

● PARA NO OBJECIÓN

CP	FECHA	No.	REVISIONES	FECHA	POR	Vo. Bo.	NÚM.	REFERENCIA

SUPERVISIÓN EXTERNA

Vo. Bo.

-

REVISÓ:

-

-

-

-

-

JUNTA MUNICIPAL DE AGUA POTABLE Y ALCANTARILLADO DE ANGOSTURA

NÚM DE CONTRATO: -

PROYECTÓ	ING. ELIZABETH OSUNA GARCÍA	
DIBUJÓ	TÉC. ADÁN VALDEZ BLAS	
REVISÓ	C. RICARDO ANGULO GARCÍA GERENTE GENERAL JUMAPAANG	

CONSTRUCCIÓN DE PLANTA POTABILIZADORA EN ANGOSTURA, SINALOA. 60 L/s

NOMBRE DEL PLANO: CASETA DE OPERADORES, ACABADOS

ESCALA: INDICADA	PARTE: ARQUITECTÓNIC
PLANO No.:	02 DE 04
CLAVE DEL PLANO:	PP-ANGO2-SIN-ARQ-0
FECHA: FEB-2019	REV.: C