




H. AYUNTAMIENTO DE CULIACAN

Proyecto: REHABILITACION DE SERVICIOS SANITARIOS MODULO "A" (BAÑO MUJERES+PORTICO+BODEGA) EN TEATRO GRIEGO EN INSTALACIONES DE PARQUE 87 EN LA CIUDAD DE CULIACAN, SINALOA.

CULIACAN, SINALOA.

CONTENIDO: PLANTA ARQUITECTONICA (ACTUAL).

CROQUIS DE LOCALIZACION:

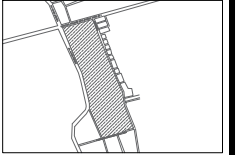

OBSERVACIONES:

Observation area for the architectural plan.



LIC. JESUS ESTRADA FERREIRO PRESIDENTE MUNICIPAL

S.RIO. ING. CESAR MANUEL OCHOA SALAZAR SECRETARIO DE OBRAS Y SERVICIOS PUBLICOS

ING. JAVIER MASCAREÑO QUIÑONEZ DIRECTOR DE OBRAS PUBLICAS

ELABORO: DEPARTAMENTO DE EVALUACION TECNICA

REVISO: DEPARTAMENTO DE EVALUACION TECNICA


COORDENADAS GEOGRAFICAS: 24°46'10.08" N 107°23'16.95" O

ESCALA: S/ESCALA FECHA: 2020

ARCHIVO:

CLAVE DE PRESUPUESTO: SERV20EDVIEJOTEATROREHABMUJPORTBOO

NUMERO DE PLANO: 2 DE 8

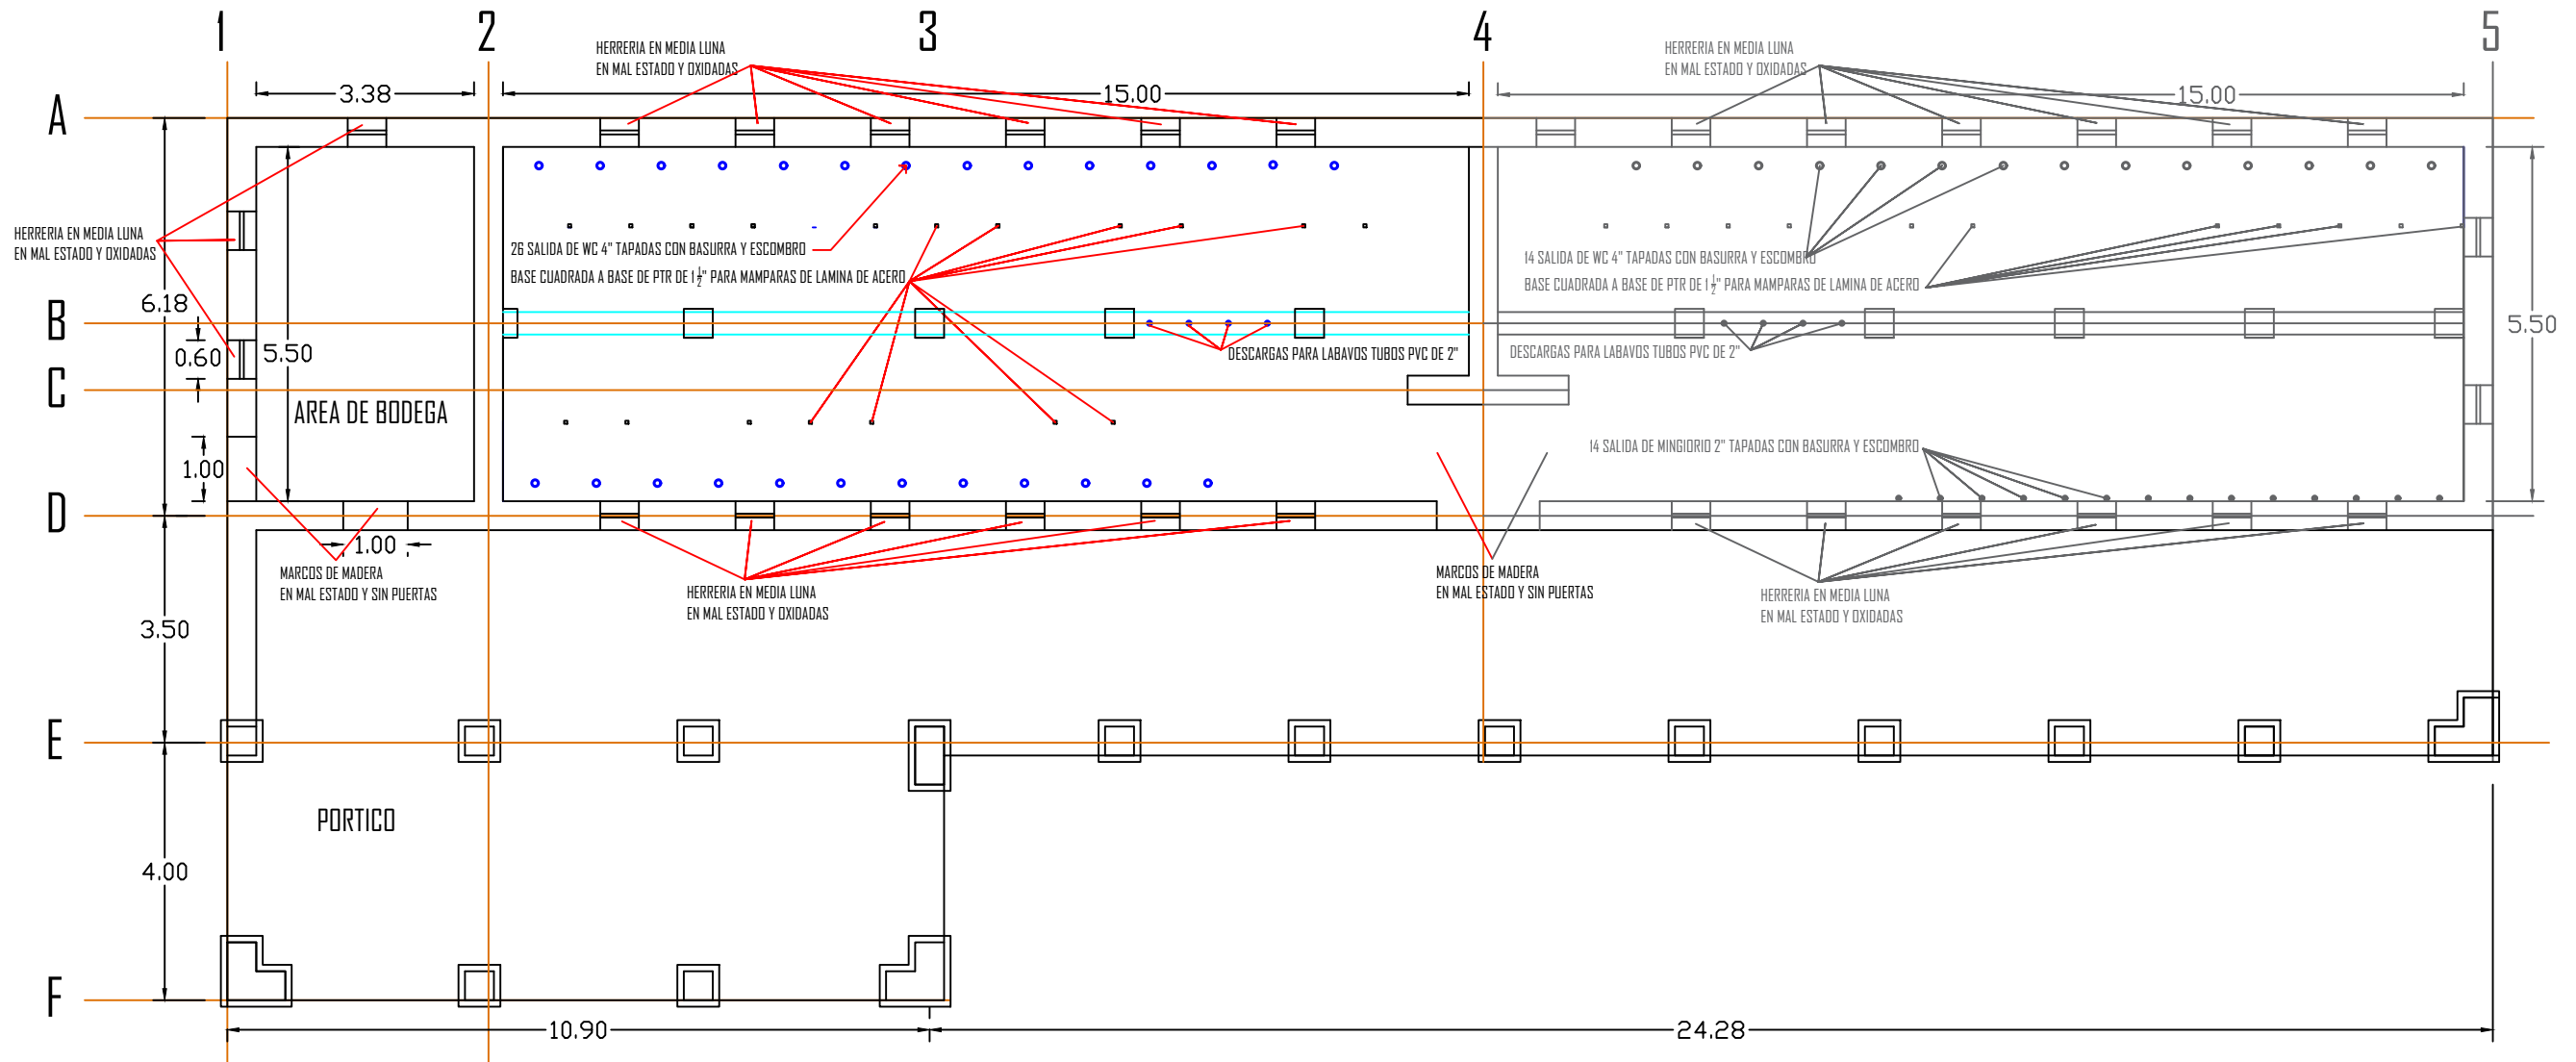

PLANTA ARQUITECTONICA (ACTUAL).

