

MAZATLÁN
HONORABLE GOBIERNO MUNICIPAL

PRESIDENTE MUNICIPAL

QFB. LUIS GUILLERMO BENITEZ TORRES

DIRECTOR DE OBRAS PUBLICAS

M.I. JUAN DE DIOS GARAY VELAZQUEZ

SUBDIRECTOR DE OBRAS PUBLICAS

ARQ. CARLOS JESUS TAPIA CAMACHO

JEFE DEL DEPTO. DE PROYECTO Y TOPOGRAFIA

ING. JUAN CARLOS GALARZA BARRON


INTEGRANTES DEL DEPARTAMENTO DE PROYECTOS:

ING. CARLOS MANUEL TAPIA BARRON

ARQ. PATRICIA ANALD CRISTINA

ARQ. JESUS IVAN MORENO JIMENEZ

PROYECTO
TECHUMBRE METALICA 18.50X32.20MTS
ESC. P. VENUSTIANO CARRANZA
SAN MARCOS

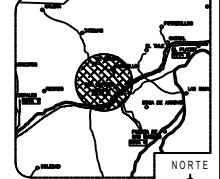

LOCALIZACION

NORTE

ESCALA:

S/E

LABNA No.

2

FECHA:

AGOSTO DEL 2019


DISEÑO - DIBUJO:

ARQ. JESUS IVAN MORENO JIMENEZ

CLAVE



MUNICIPIO DE MAZATLÁN
CALLE JARDIN, PLAZA 24 DE OCTUBRE, CENTRO MAZATLÁN, S.L.P.

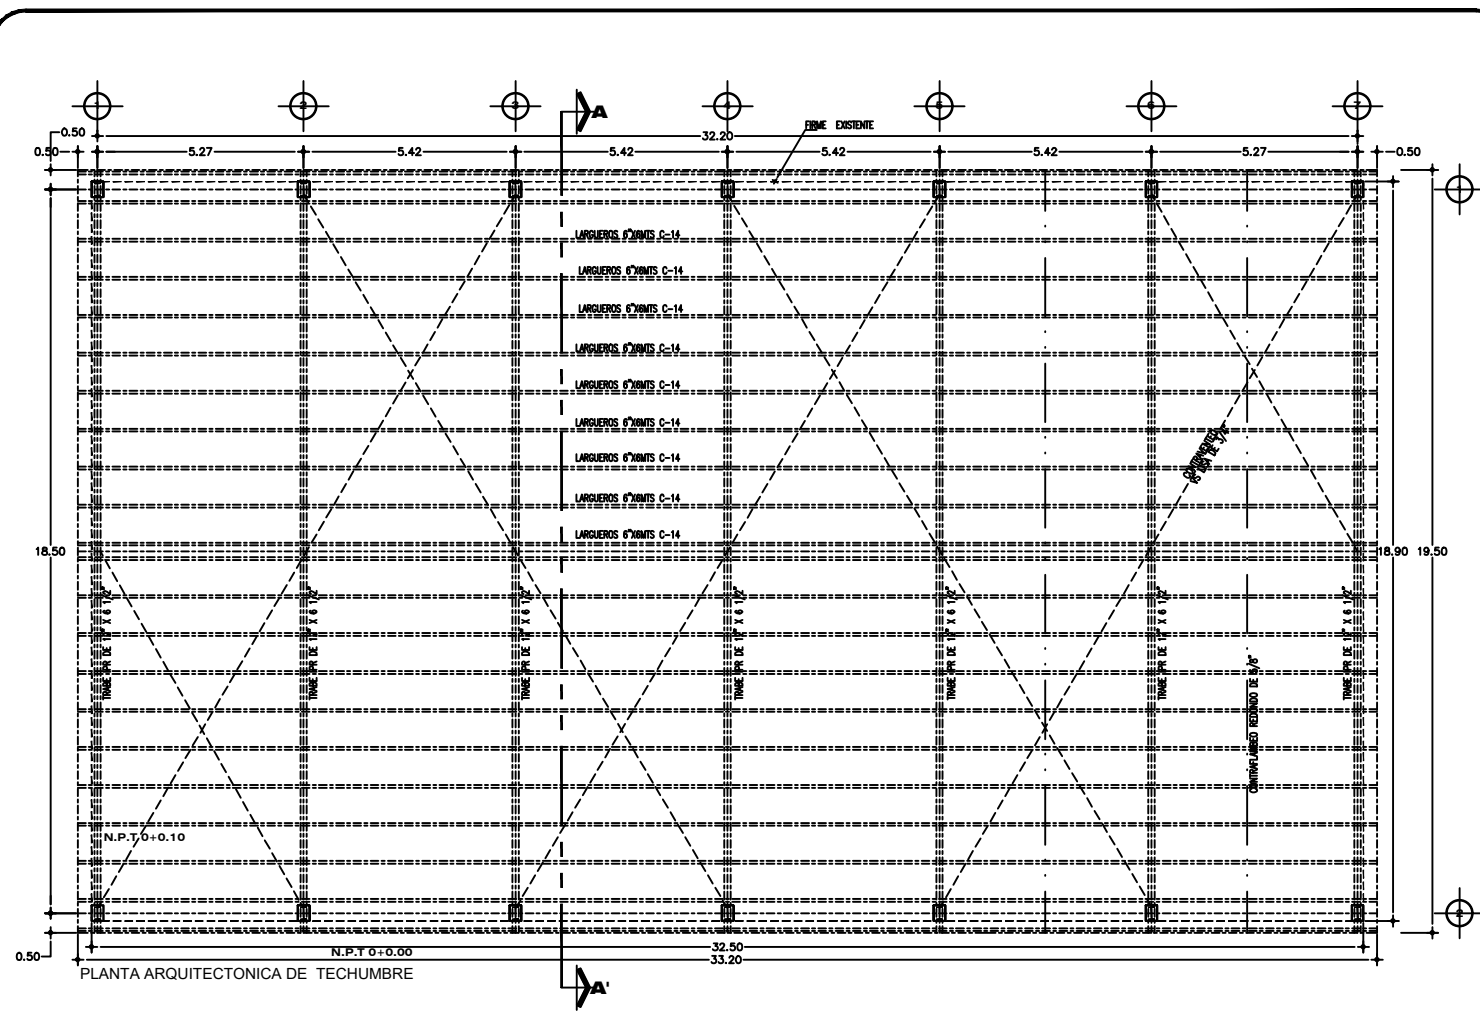

PLANTA DE CONJUNTO