


1 PLANTA SUELOS
Escala: 1:250 - POLIGONO DE ACUERDO A DESLINDE

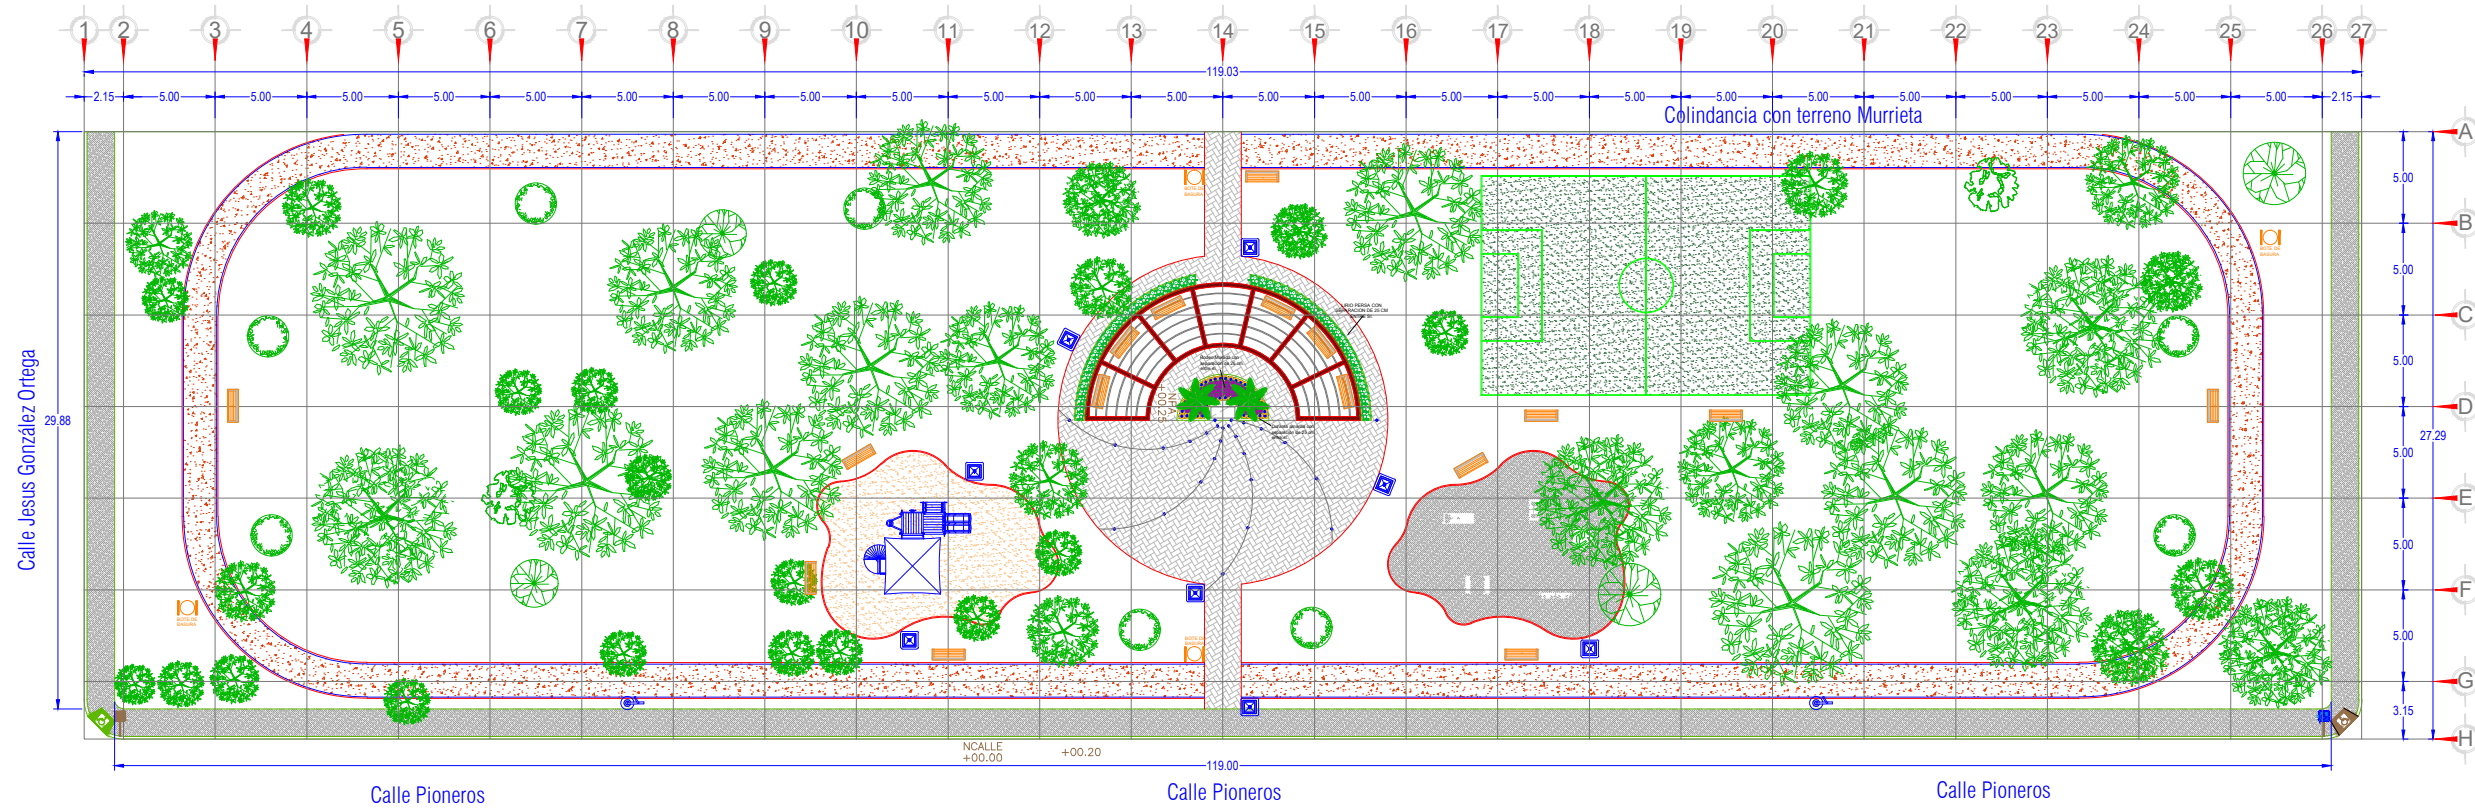

DATOS DEL PROYECTO

PROPIETARIO: MUNICIPIO DE AHOME
 UBICACIÓN: AV. PIONEROS ENTRE CALLE MARIANO ESCOBEDO Y CALLE JESUS GONZALEZ ORTEGA, LOS MOCHIS, MUNICIPIO DE AHOME.

NOTAS GENERALES

COTAS EN METROS.
 NIVELES EN METROS.
 NO SE TOMARÁN COTAS A ESCALA DE ESTE PLANO
 LAS COTAS INDICADAS SON A PARO DE ALBAÑILERIA.
 TODAS LAS COTAS Y NIVELES DEBERÁN SER VERIFICADAS EN OBRA POR EL CONTRATISTA.
 CUALQUIER DISCREPANCIA DEBERÁ CONSULTARSE CON LA DIRECCIÓN DEL PROYECTO ASÍ COMO LA INTERPRETACIÓN QUE EL PROPIO CONTRATISTA DEBE HACER.

MODIFICACIONES

NUM.	COMENTARIO:	FECHA:

FIRMAS Y SELLOS

APROBÓ:

ING. RAEL RIVERA CASTRO
 DIRECTOR GENERAL DE OBRAS Y SERVICIOS PÚBLICOS

REVISÓ:

ING. RAMIRO JESÚS COTA GASTÉLUM
 DIRECTOR DE OBRAS PÚBLICAS

ELABORÓ:

ING. JOSE IGNACIO BURGUEÑO GONZALEZ
 SUB DIRECCION TÉCNICO





NOMBRE DEL PROYECTO

CONSTRUCCION DE PARQUE LINEAL "AMPLIACION SAN FERNANDO"

CONTENIDO DEL PLANO

- ACABADO EN SUELOS

FECHA: 2020 05

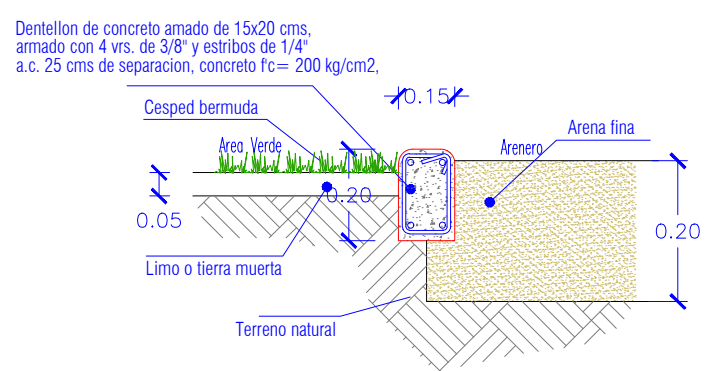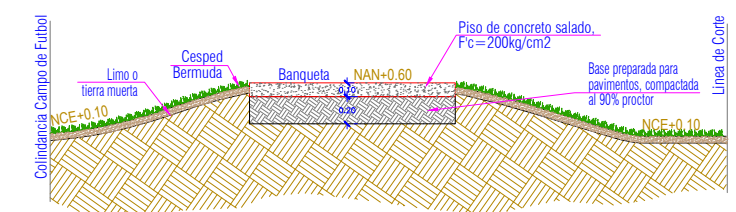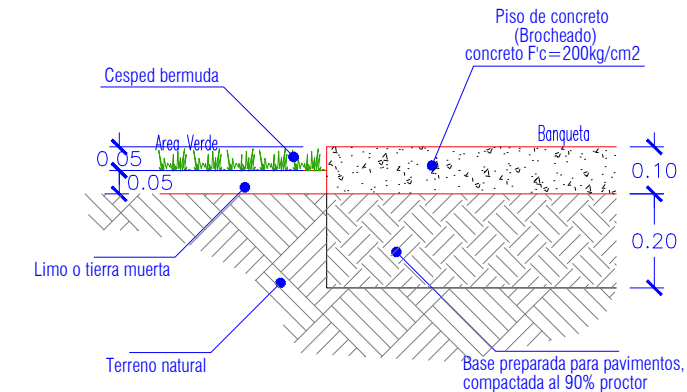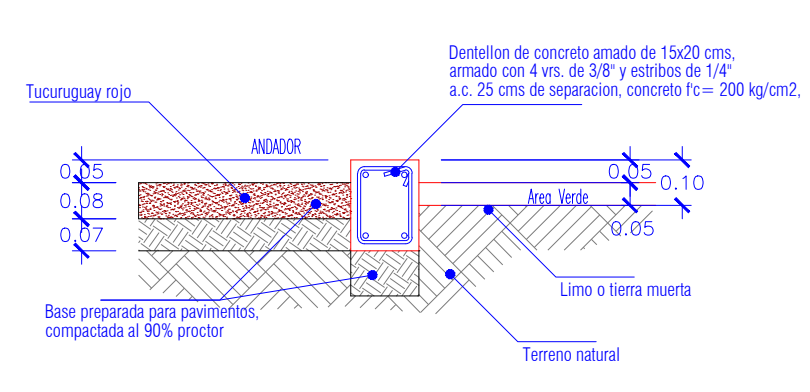

SIMBOLOGÍA NIVELES EN PAVIMENTOS

NGU	Nivel de Guarnicion
NBA	Nivel de Banqueta
NCE	Nivel de Césped
NAR	Nivel de Arenero
NPA	Nivel de Plaza de Acceso
NTE	Nivel de Techumbre
NAN	Nivel de Andador
NGI	Nivel de Gimnasio

DIBUJO: