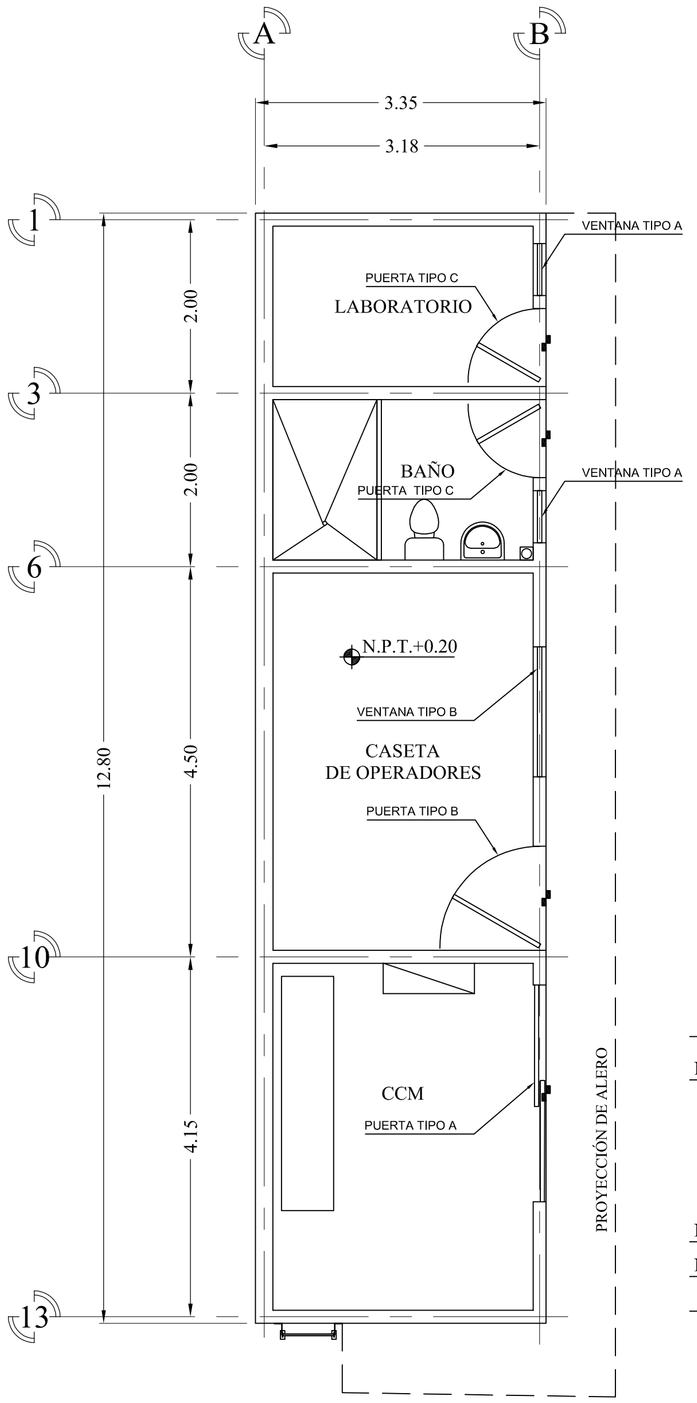

PLANTA BAJA

ACOT: m ESC:1:50

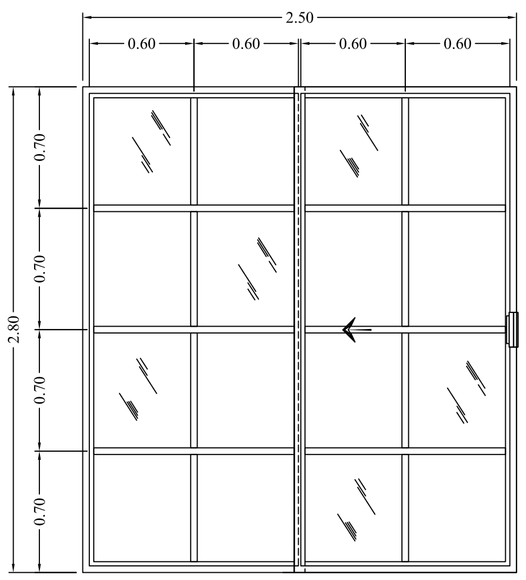

PUERTA TIPO A

ACOT: m ESC. 1:25

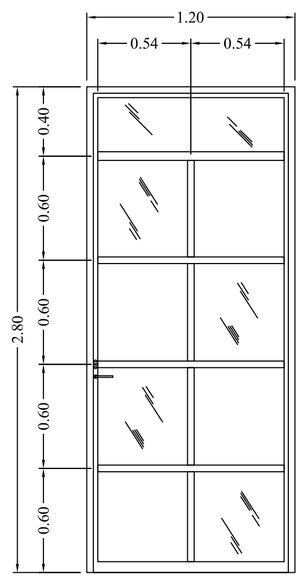

PUERTA TIPO B

ACOT: m ESC. 1:25

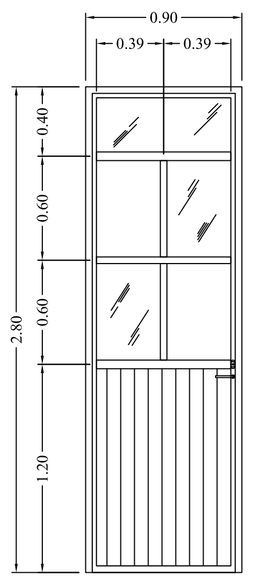

PUERTA TIPO C

ACOT: m ESC. 1:25

FACHADA FRONTAL

ACOT: m ESC:1:60

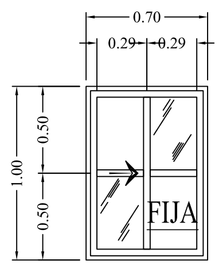

VENTANA TIPO A

ACOT: m ESC. 1:25

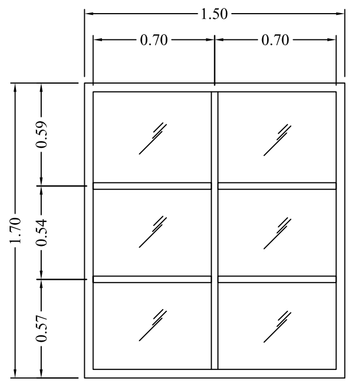

VENTANA TIPO B

ACOT: m ESC. 1:25

CROQUIS DE LOCALIZACIÓN

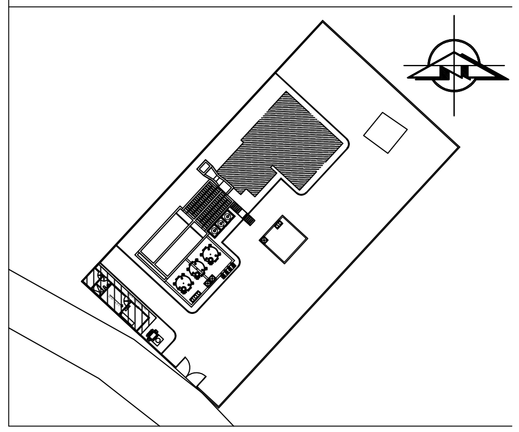

SIMBOLOGÍA

- X — EJE A CENTRO DE MUROS.
- 0.02 — COTAS A EJES.
- Niv.= ±0.00 — NIVEL EN PLANTA.
- NIV.±0.00 — NIVEL EN ELEVACIÓN

NOTAS

1. LAS ACOTACIONES ESTÁN EN METROS.
2. LOS PLANOS SE ENCUENTRAN A UNA ESCALA ESTÁNDAR INDICADA.
3. LOS NIVELES ESTÁN INDICADOS EN METROS.

ESCALA GRÁFICA

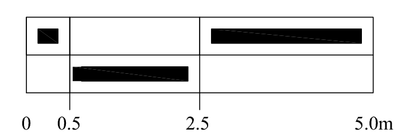

● PARA NO OBJECIÓN

CP	FECHA		REVISIONES				NÚM.	REFERENCIA
		No.		FECHA	POR	Vo. Bo.		

SUPERVISIÓN EXTERNA

Vo. Bo.

-

REVISÓ:

-

-

-

-

JUNTA MUNICIPAL DE AGUA POTABLE Y ALCANTARILLADO DE ANGOSTURA

NÚM DE CONTRATO: -

PROYECTÓ	ING. ELIZABETH OSUNA GARCÍA	
DIBUJÓ	TÉC. ADÁN VALDEZ BLAS	
REVISÓ	C. RICARDO ANGULO GARCÍA GERENTE GENERAL JUMAPAANG	

CONSTRUCCIÓN DE PLANTA POTABILIZADORA EN ANGOSTURA, SINALOA. 60 L/s

ESCALA: INDICADA	PARTE: ARQUITECTÓNIC
PLANO No.:	04 DE 04
CLAVE DEL PLANO:	PP-ANGO2-SIN-ARQ-0
NOMBRE DEL PLANO: CASETA DE OPERADORES, CANCELERÍA	FECHA: FEB-2019 / REV.: C