


CORTE LONGITUDINAL

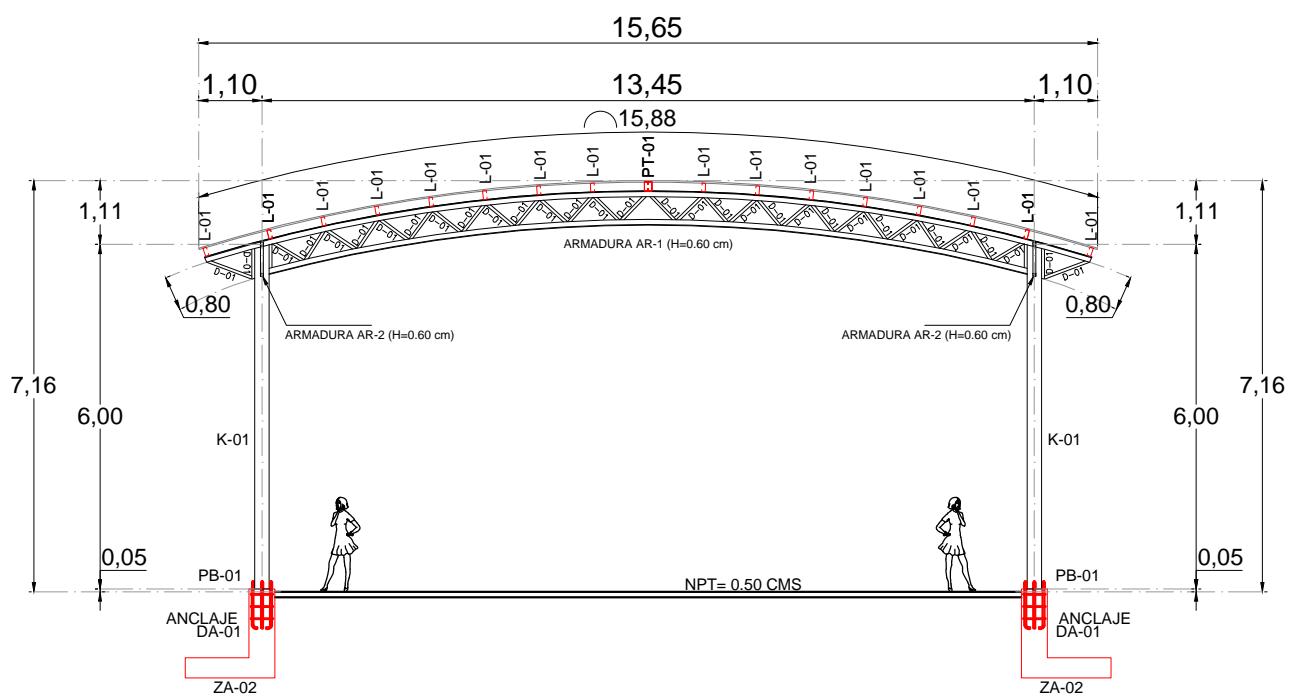

CORTE TRANSVERSAL

**OBRAS
PUBLICAS
MUNICIPALES**



DIRECCION:

COMUNIDAD: PAREDON COLORADO
ELOTA, SIN.

DIRECTOR:

ING. AARON MEDINA LOYA


PROYECTO:

CONSTRUCCION DE TECHUMBRE METALICA
EN CANCHA DE USOS MULTIPLES

ING. Y PROYECTOS:

ING. BENITO JAVIER LOPEZ LOPEZ

ESCALA GRAFICA:

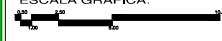

PRESUPUESTO:

ING. BENITO JAVIER LOPEZ LOPEZ

ESCALA:

1:100

FECHA:

25 DE MAYO DE 2017

DIBUJO:

ARQ. FRANCISCO LANDEROS MORENO

LOCALIZACION:

