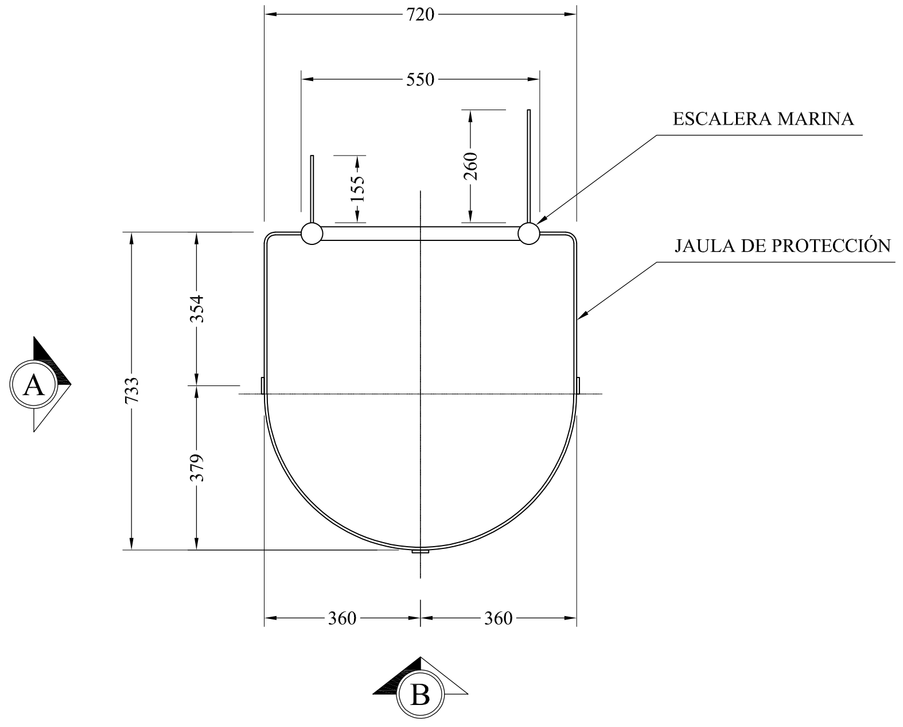

VISTA EN PLANTA, ESCALERA MARINA DE FILTROS A PRESIÓN

ESC: 1:10 ACOT: mm.

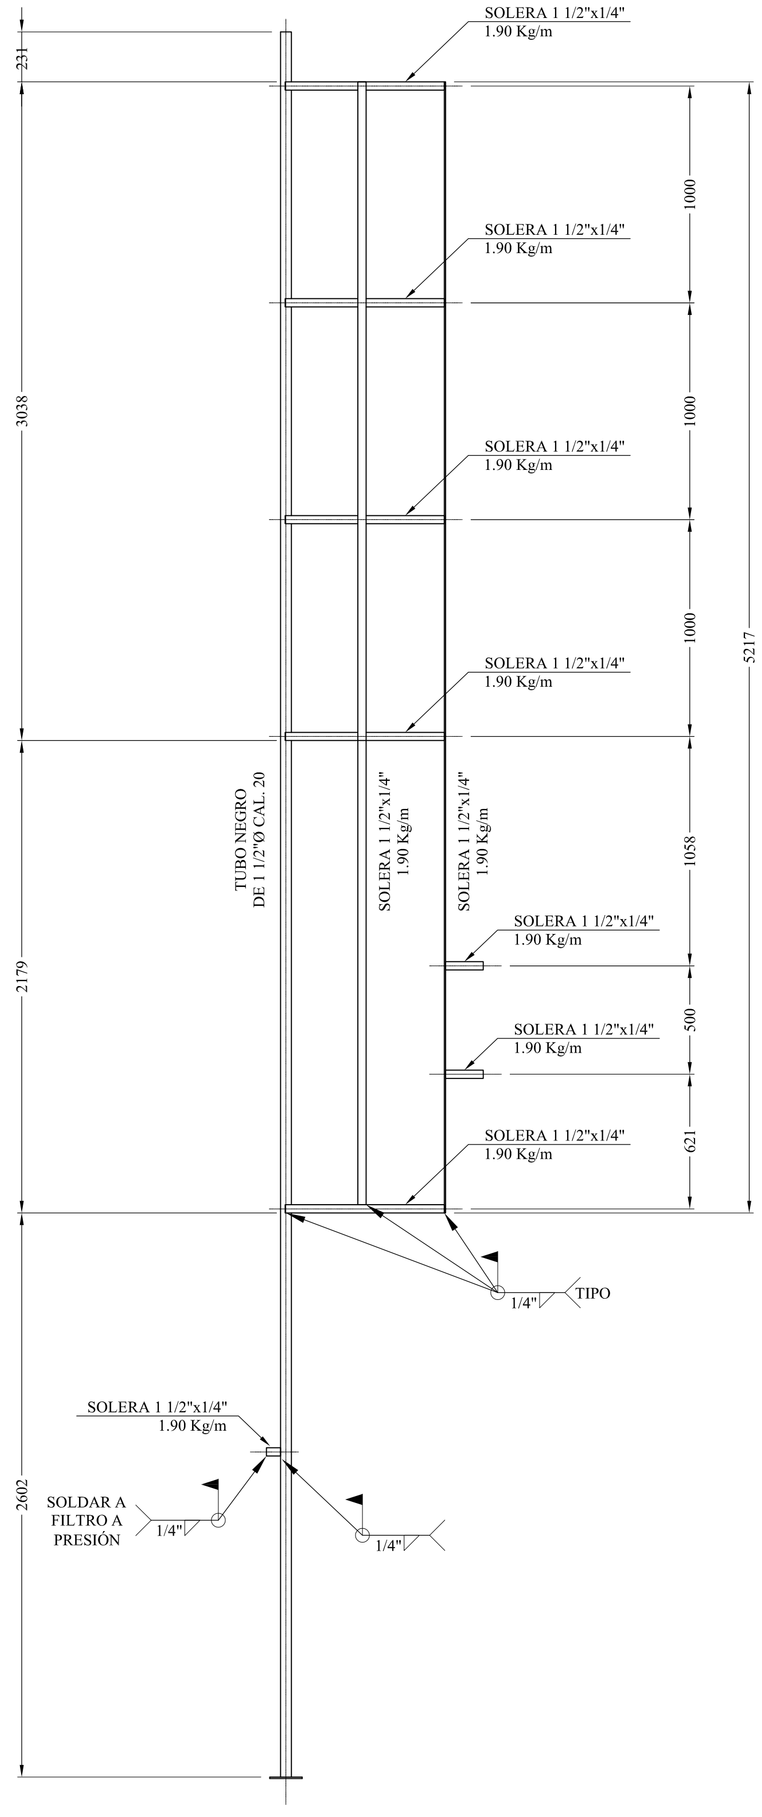

VISTA EN ELEVACIÓN "A"

MEDIDAS DE LA JAULA DE PROTECCIÓN

ESC.: 1:20 ACOT. mm

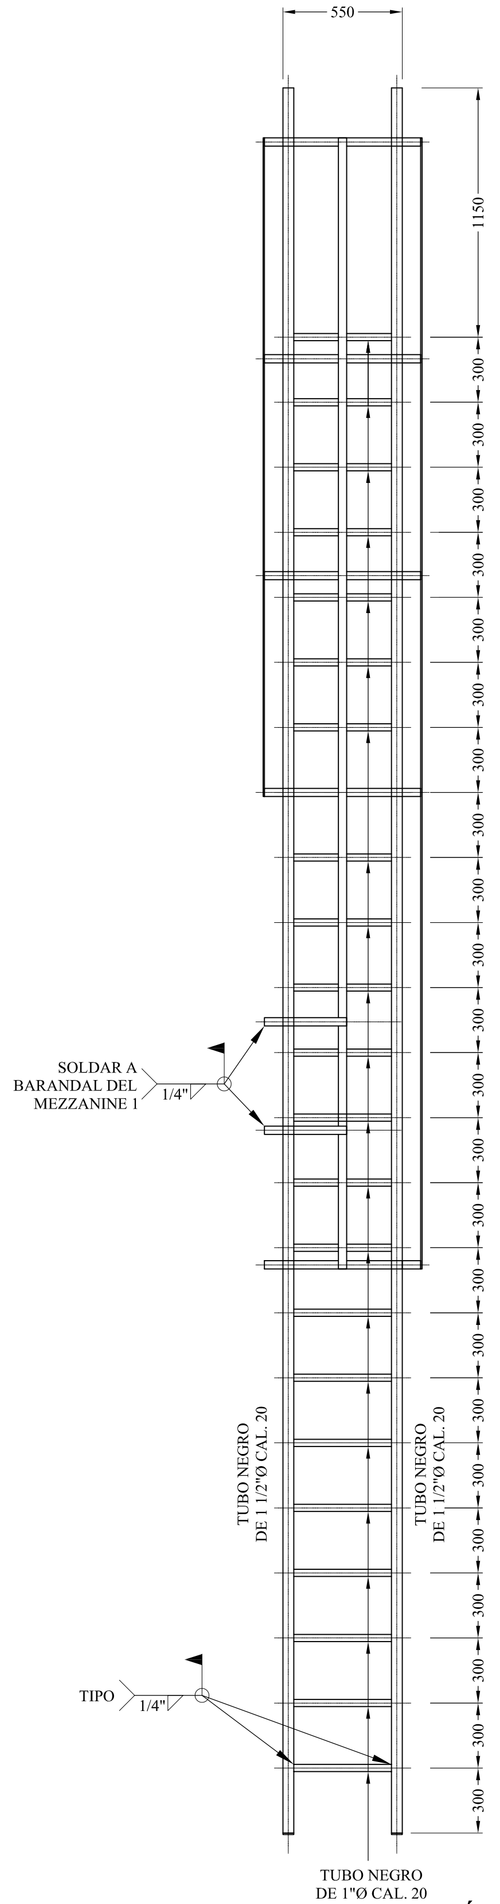

VISTA EN ELEVACIÓN "B"

MEDIDAS DE LA ESCALERA MARINA

ESC.: 1:20 ACOT. mm

CROQUIS DE LOCALIZACIÓN

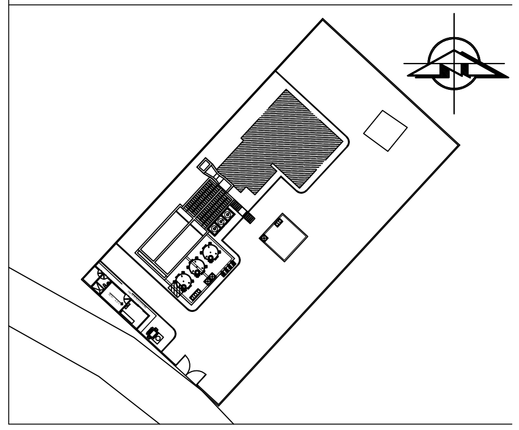

NOMENCLATURA

SIMBOLOGÍA

- INDICA VISTA EN ELEVACIÓN
- 700 — COTA
- 1/4" (TIPO) — SOLDADURA ANSI AWS
- EJE

NOTAS

1. LAS ACOTACIONES ESTÁN EN MILÍMETROS.
2. LOS PLANOS SE ENCUENTRAN A UNA ESCALA
3. ESTÁNDAR INDICADA.
4. MANTENER ESCUADRIA Y PARALELISMO
5. EN LA ESTRUCTURA.
6. LIBRE DE REBABAS DE SOLDADURA.
7. MATERIAL ACERO AL CARBÓN A-36 ASTM.

● PARA NO OBJECIÓN

CP	FECHA	No.	REVISIONES	FECHA	POR	Vo. Bo.	NÚM.	REFERENCIA

SUPERVISIÓN EXTERNA

Vo. Bo.

-

REVISÓ:

-

-

-

-

JUNTA MUNICIPAL DE AGUA POTABLE Y ALCANTARILLADO DE ANGOSTURA

NÚM DE CONTRATO: -

PROYECTÓ	ING. ELIZABETH OSUNA GARCÍA	
DIBUJÓ	TÉC. ADÁN VALDEZ BLAS	
REVISÓ	C. RICARDO ANGULO GARCÍA GERENTE GENERAL JUMAPAANG	

CONSTRUCCIÓN DE PLANTA POTABILIZADORA EN ANGOSTURA, SINALOA. 60 lts.

NOMBRE DEL PLANO: ESCALERA MARINA

ESCALA:	PARTE:
INDIC.	MECÁNICOS

PLANO No.: 04 DE 07

CLAVE DEL PLANO: PP-ANGO2-SIN-MEC-0

FECHA:	REV.:
FEB-2019	C