



**DATOS DEL PROYECTO**  
 PROPIETARIO: MUNICIPIO DE AHOME.  
 UBICACIÓN: ÁLVARO OBREGÓN S/N. CENTRO, LOS MOCHIS.

**NOTAS GENERALES**  
 - COTAS EN METROS.  
 - NIVELES EN METROS.  
 - NO SE TOMARÁN COTAS A ESCALA DE ESTE PLANO.  
 - LAS COTAS INDICADAS SON A EJES.  
 - TODAS LAS COTAS Y NIVELES DEBERÁN SER VERIFICADAS EN OBRA POR EL CONTRATISTA.  
 - CUALQUIER DISCREPANCIA DEBERÁ CONSULTARSE CON LA DIRECCIÓN DEL PROYECTO ASÍ COMO LA INTERPRETACIÓN QUE EL PROPIO CONTRATISTA DÉ AL DIBUJO.

**MODIFICACIONES**

COMENTARIO	FECHA

**FIRMAS Y SELLOS**  
 AUTORIZÓ:

ING. CARLOS JULIO DE JESÚS FIERRO SERRANO  
 DIR. GRAL. DE OBRAS Y SERVICIOS PÚBLICOS  
 REVISÓ:

ING. RAEL RIVERA CASTRO  
 DIRECTOR DE OBRAS PÚBLICAS  
 ELABORÓ:

ING. RAMIRO COTA GASTÉLUM  
 DIRECTOR TÉCNICO


**NOMBRE DEL PROYECTO**

**MERCADO POPULAR**

**CONTENIDO DEL PLANO**

- ESTADO ACTUAL (PLANTA)

NOV-2018 | EA-01

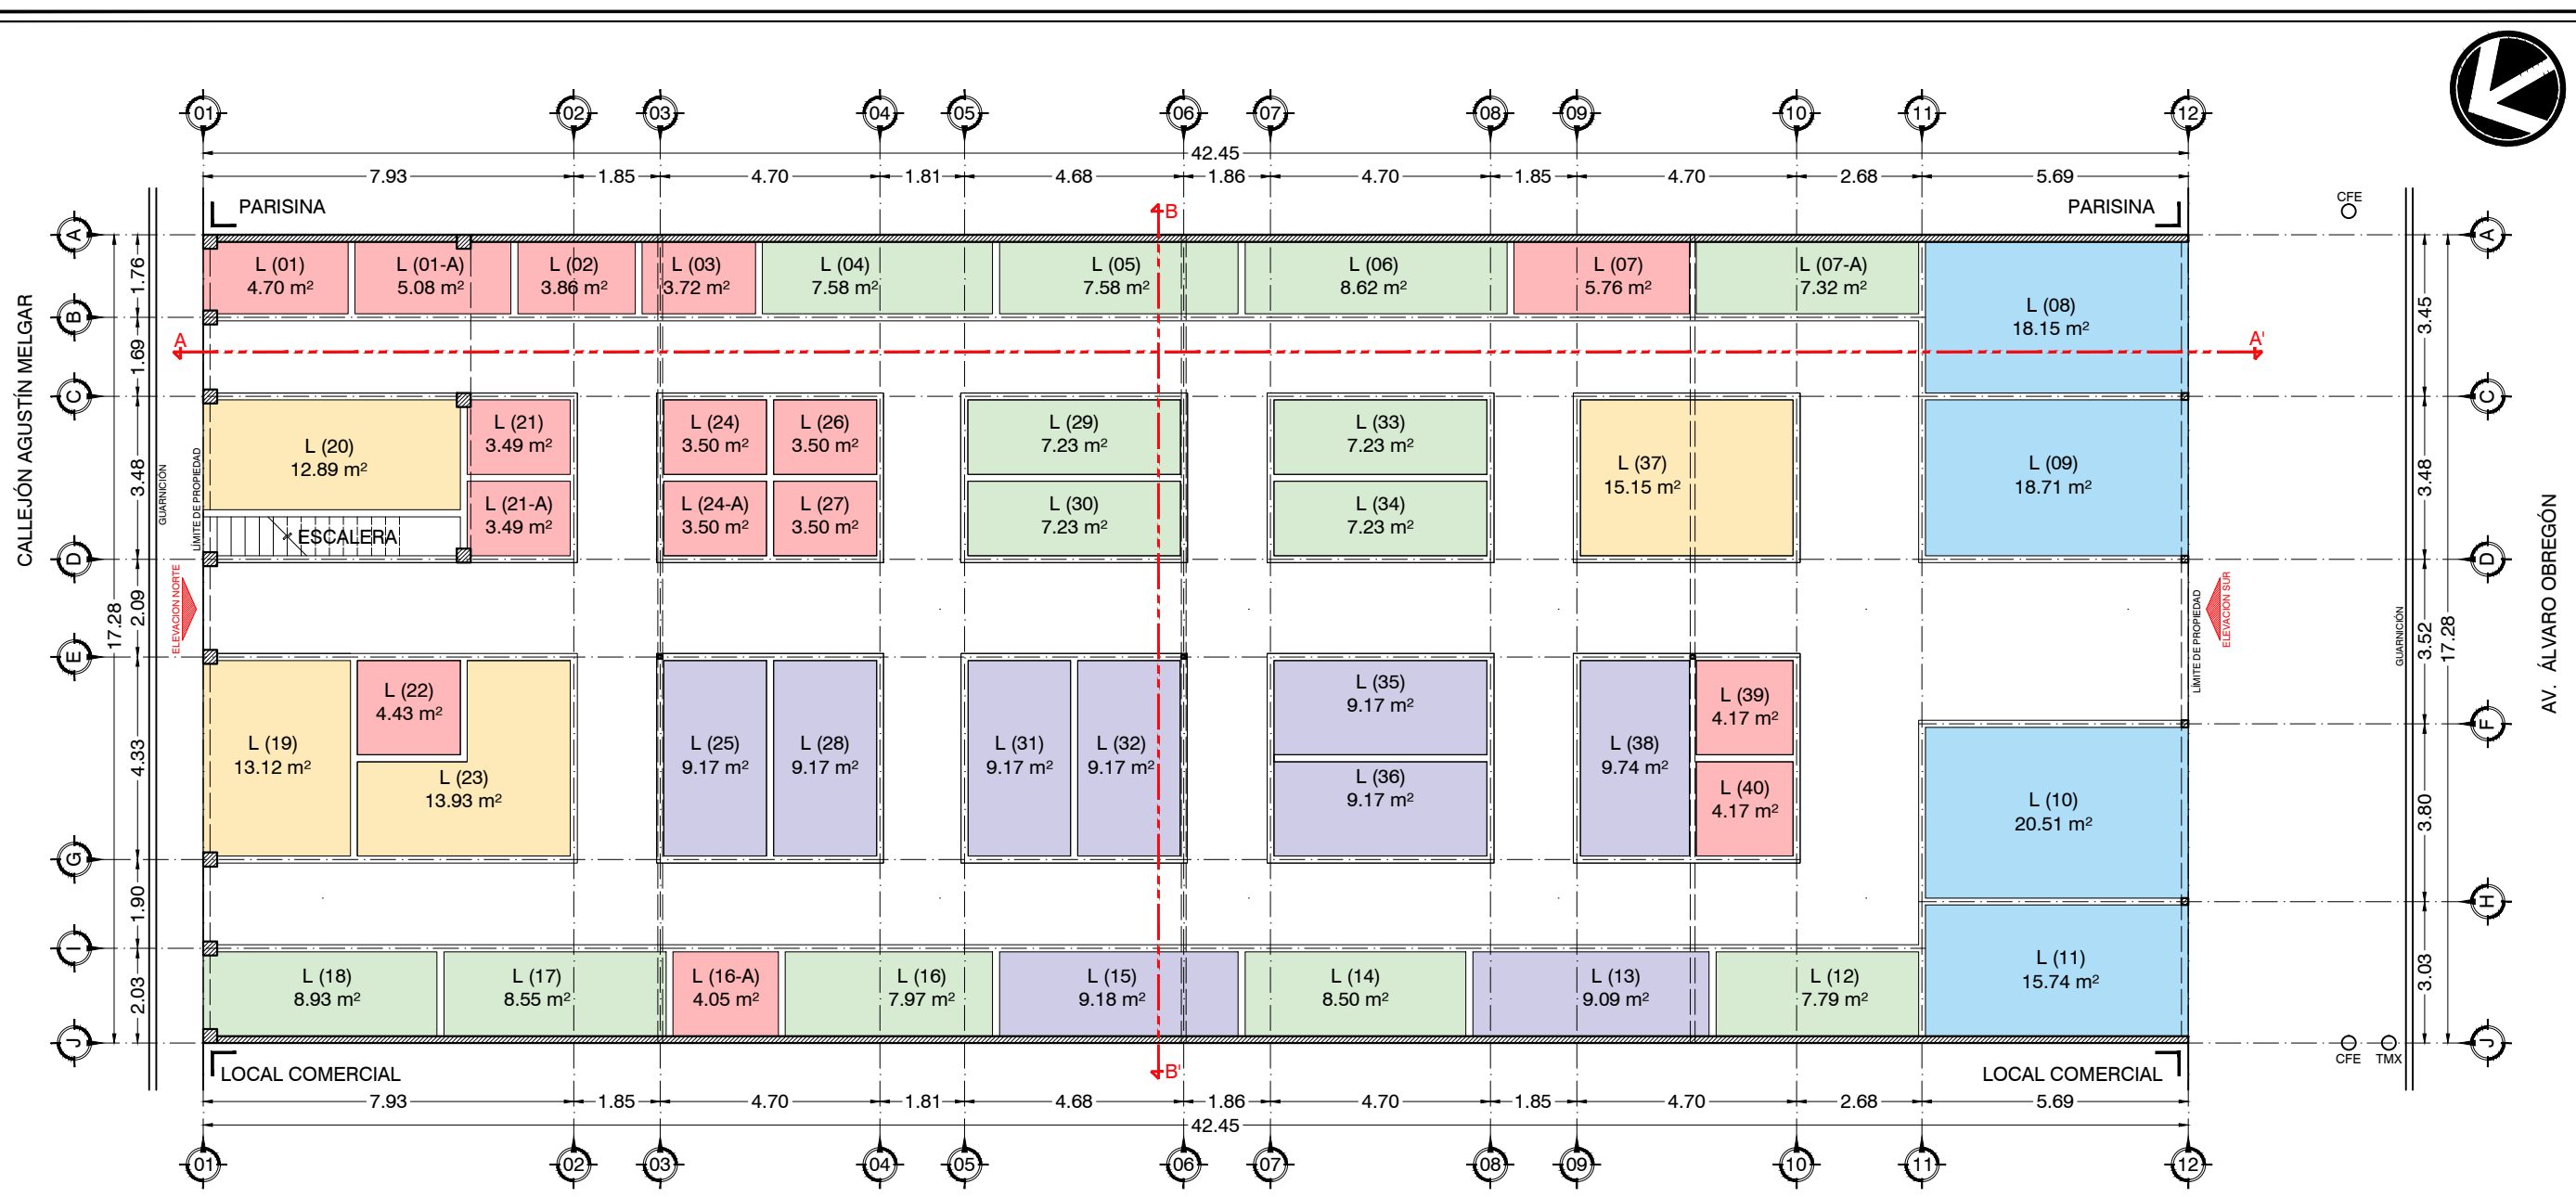

PLANTA ARQUITECTÓNICA  
 ESTADO ACTUAL  
 ESC 1:150

LOCAL	SUPERFICIE (m <sup>2</sup> )
01	4.70
01-A	5.08
02	3.86
03	3.72
04	7.58
05	7.58
06	8.62
07	5.76
07-A	7.32
08	18.15
09	18.71
10	20.51
11	15.74
12	7.79
13	9.09
14	8.50
15	9.18

LOCAL	SUPERFICIE (m <sup>2</sup> )
16	7.97
16-A	4.05
17	8.55
18	8.93
19	13.12
20	12.89
21	3.49
21-A	3.49
22	4.43
23	13.93
24	3.50
24-A	3.50
25	9.17
26	3.50
27	3.50
28	9.17
29	7.23

LOCAL	SUPERFICIE (m <sup>2</sup> )
30	7.23
31	9.17
32	9.17
33	7.23
34	7.23
35	9.17
36	9.17
37	15.15
38	9.74
39	4.17
40	4.17

TOTAL LOCALES = 45  
 TOTAL SUPERFICIE = 373.91