


Macrolocalización



Municipio de Sinaloa, Estado de Sinaloa.

NORTE

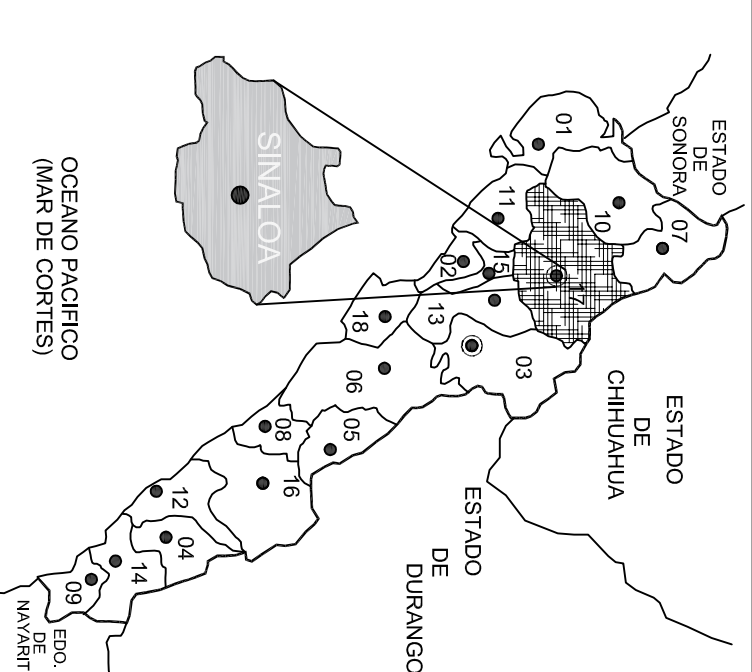

Microlocalización

Loc. El Coyote, Municipio de Sinaloa, Estado de Sinaloa, NORTE

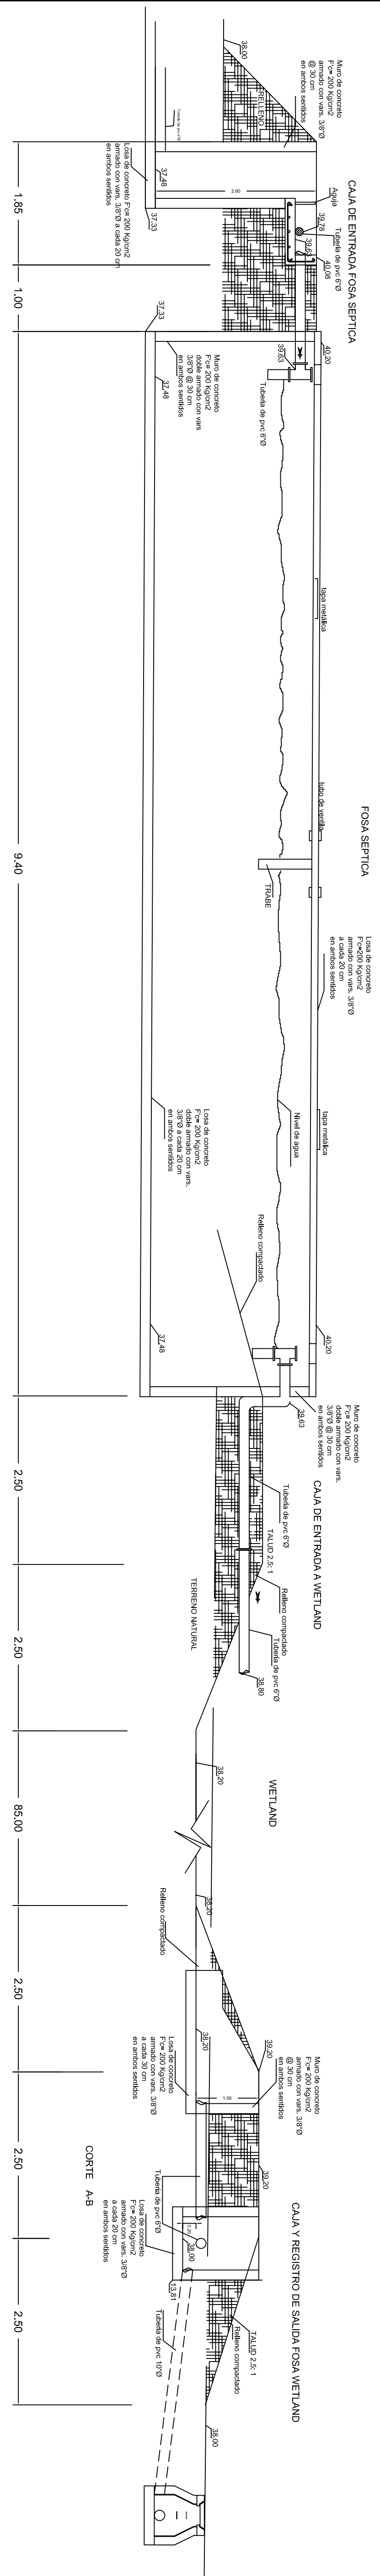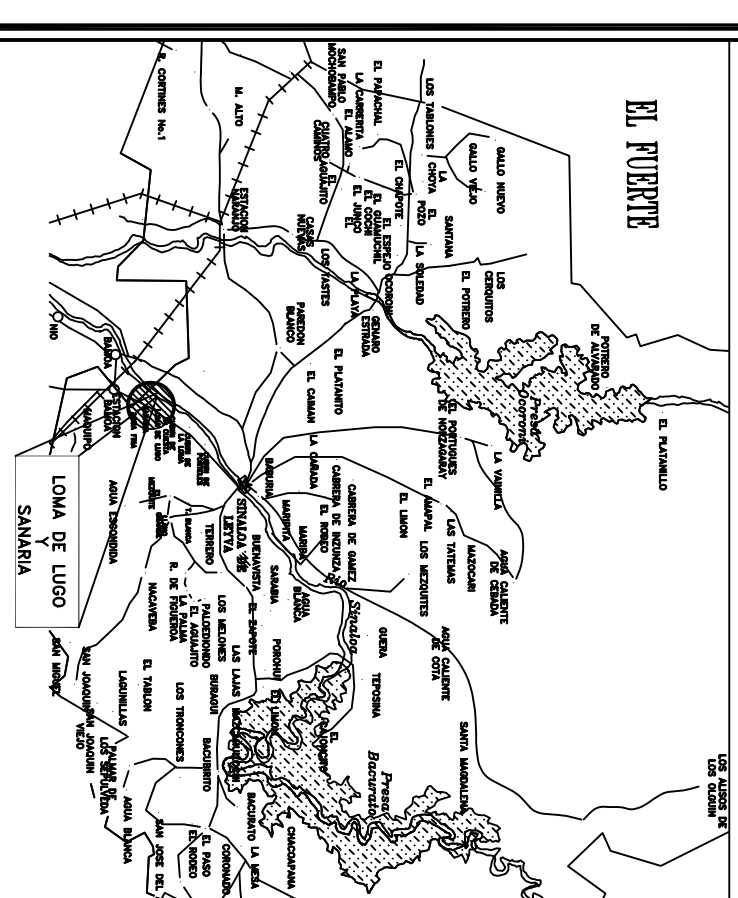

NOTA: ver plano de detalles

CORTE LONGITUDINAL (sistema de saneamiento)

H. AYUNTAMIENTO DE SINALOA

JUNTA MUNICIPAL DE AGUA POTABLE Y ALCANTARILLADO DE SINALOA.

Gerente General
C. Guadalupe Castro Quiñonez
Presidenta Municipal
Lic. María Beatriz León Rubio
Gerente Técnico
Ing. Ricardo Sánchez León

Contenido: Corte General - Sistema de Saneamiento Tipo "Wetland"
Localización: Municipio Sinaloa de Leyva
Escala: LA INDICADA
No. de plano: 06 Fecha: Enero 2021