


SINDICATURA	POBLACIÓN	FORLITE 50W
SECTOR 28 SANALONA	HIGUERITA DE SANALONA	11
	AMATAN	18
	VINORAMAS	7
	EL ESPINAL	9
	HIGUERA SANALONA	12
	CIRUELAR	8
	CEDROS	11
	JUNTAS	8
	CORRAL VIEJO	16
	SUBTOTAL	100

NOTA: EL CONTRATISTA DEBERA ENTREGAR A SUPERVISION DE OBRA DE LA CONTRATANTE LA GEOREFERENCIACION DE CADA LUMINARIA INSTALADA EN FORMATO DIGITAL

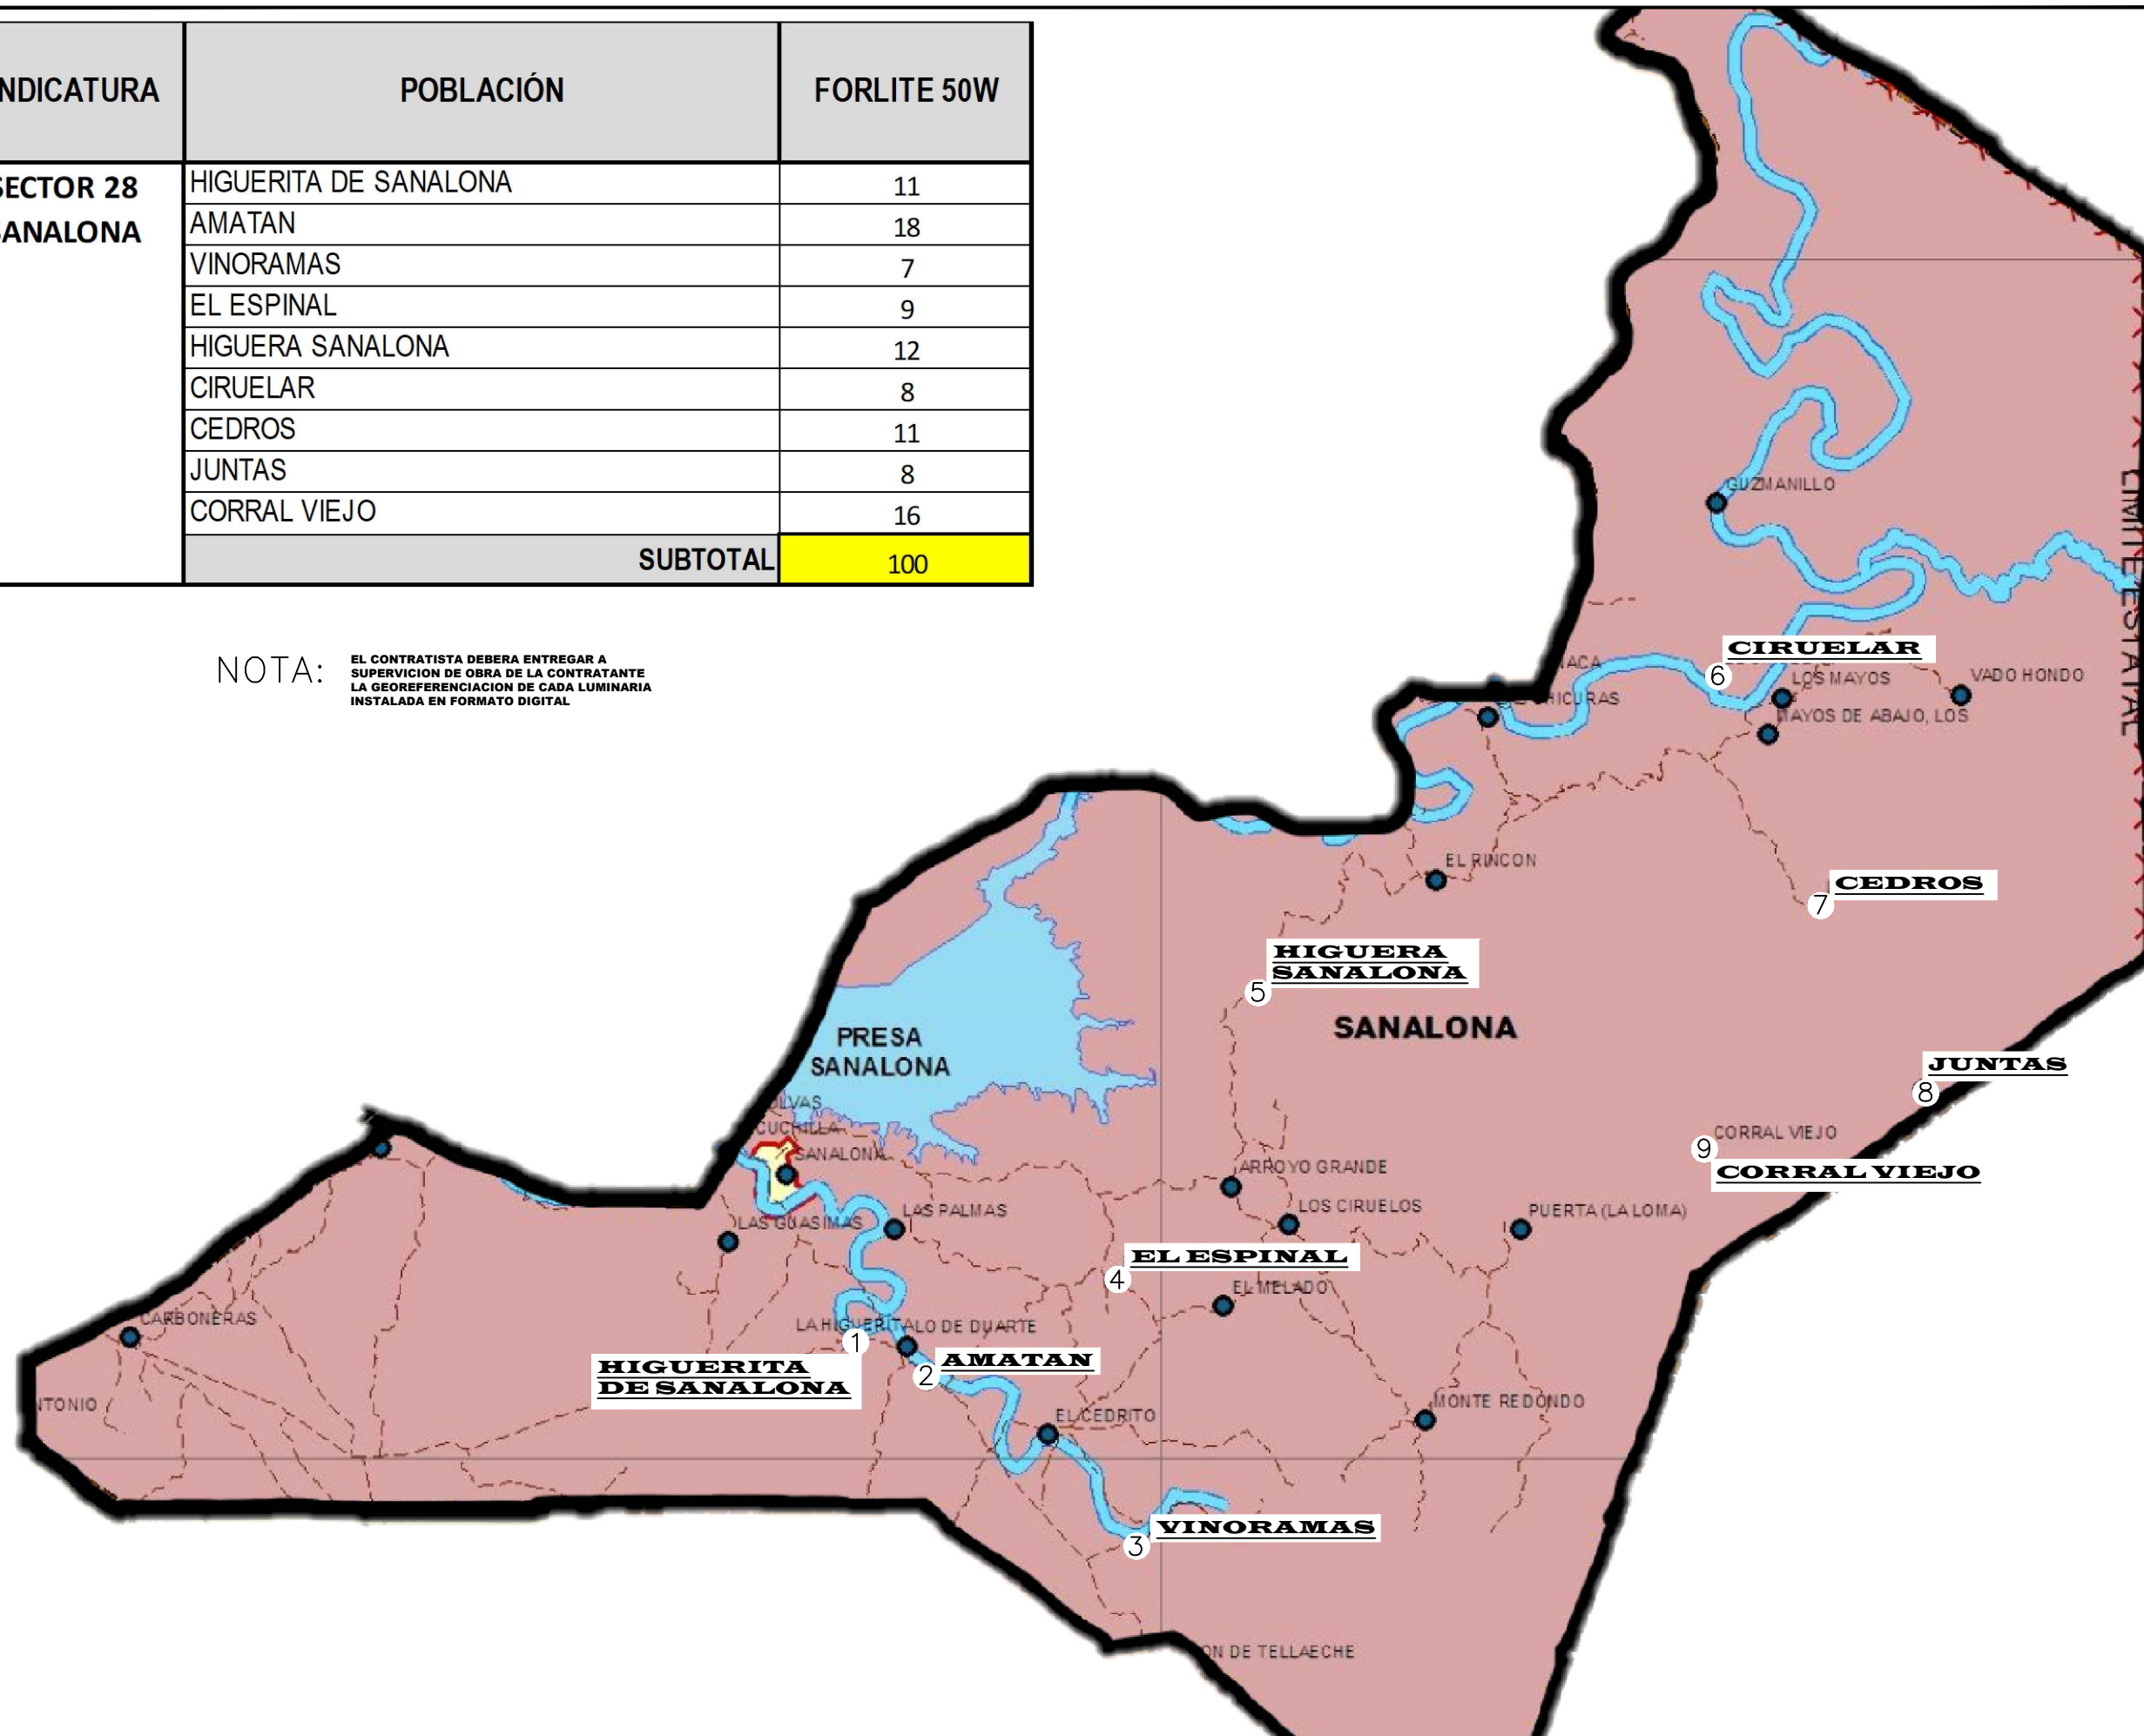

H. AYUNTAMIENTO DE CULIACAN

PROYECTO:
MANTENIMIENTO DEL SISTEMA DE ALUMBRADO PÚBLICO EN SINDICATURAS DEL MUNICIPIO DE CULIACÁN, SINALOA. (SEGUNDA ETAPA)

CULIACAN, SINALOA.

CONTENIDO:

-SANALONA

OBSERVACIONES:



LIC. MIGUEL ANGEL GONZALES CERVANTES
PRESIDENTE MUNICIPAL

ING. JAVIER MASCAREÑO QUINONEZ
DIRECTOR DE OBRAS PUBLICAS

ELABORO:

REVISO:

UNIDAD DE EVALUACION TECNICA

CLAVE PRESUPUESTO:

ALUM21PUBCULIACAN

COORDENADAS GEOGRAFICAS:

ESCALA: S/ESC. FECHA: 2021

ARCHIVO:

NUMERO DE PLANO:

10 DE 18