

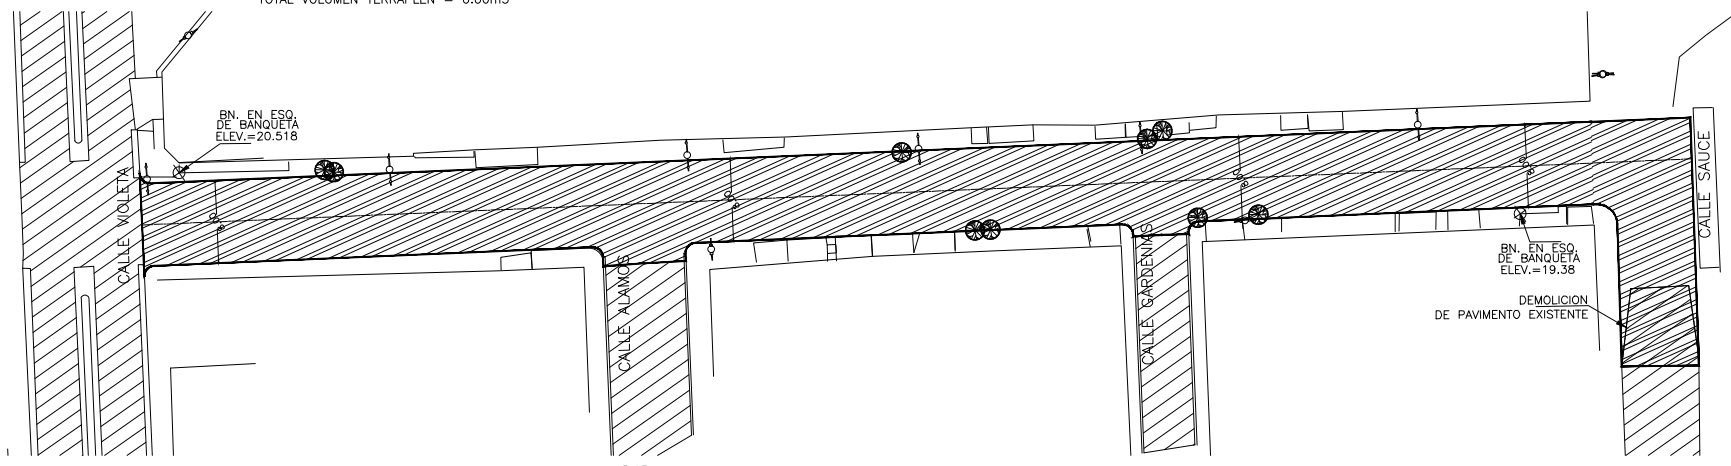
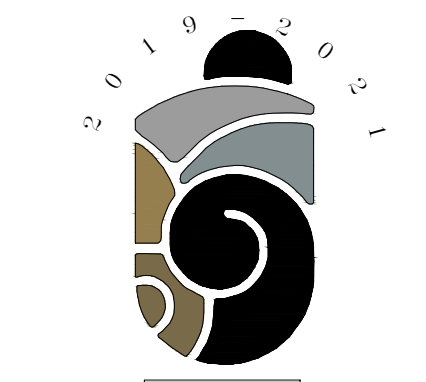
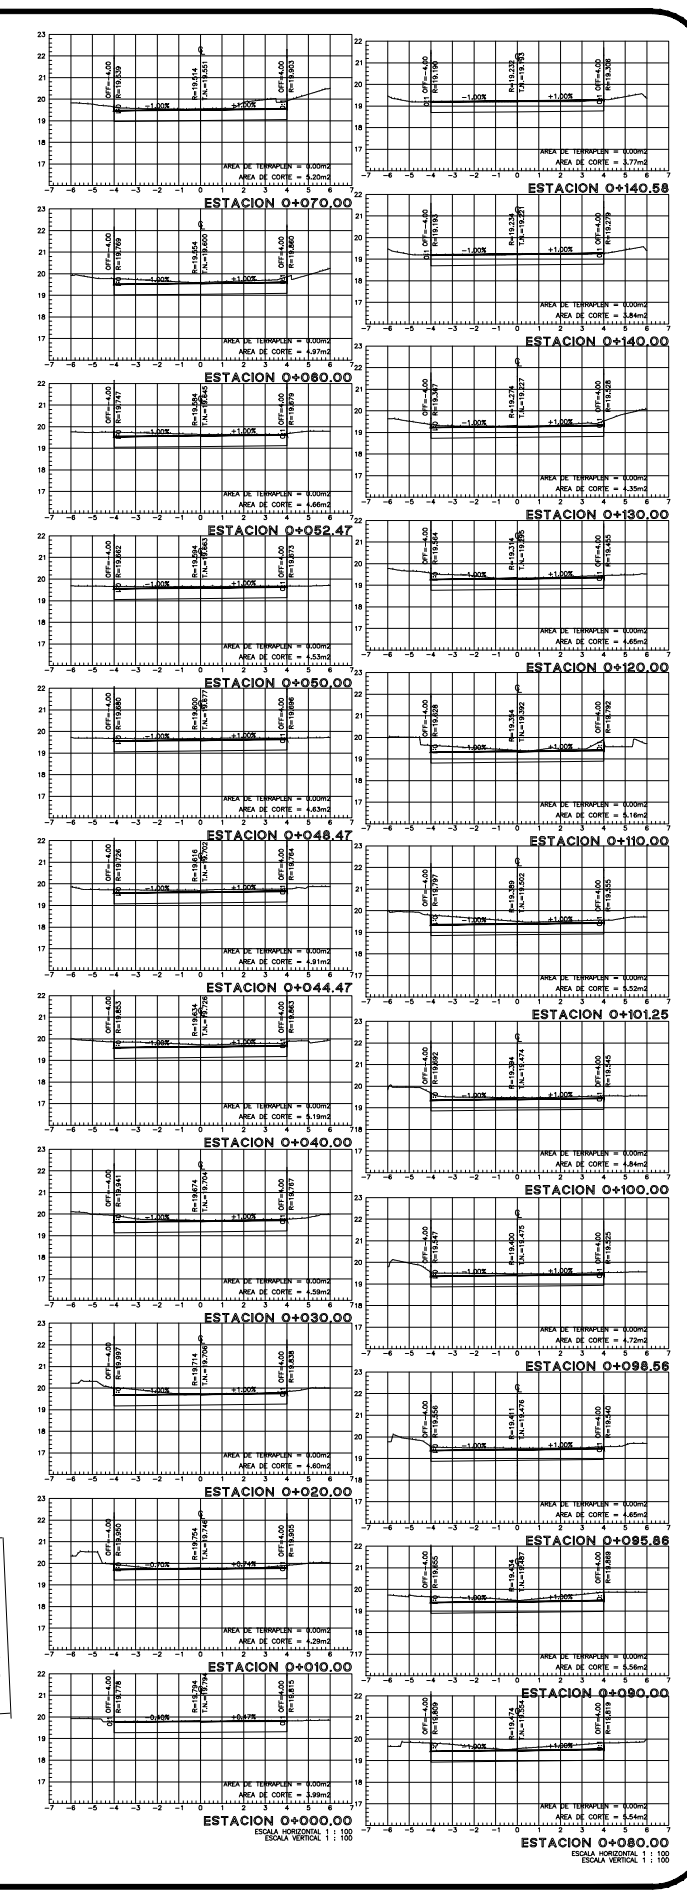


ELEVACION	ESPESOR		VOLUMEN	
	TERRAPLEN	CORTE	TERRAPLEN	CORTE
19.794	0.50	0.00	0.00	0.00
19.746	0.49	0.00	41.36	0.00
19.706	0.49	0.00	44.43	0.00
19.704	0.53	0.00	45.97	0.00
19.726	0.59	0.00	48.92	0.00
19.702	0.59	0.00	22.56	0.00
19.677	0.58	0.00	19.09	0.00
19.665	0.57	0.00	16.88	0.00
19.645	0.56	0.00	11.59	0.00
19.600	0.55	0.00	36.25	0.00
19.551	0.54	0.00	50.86	0.00
19.554	0.58	0.00	53.68	0.00
19.487	0.55	0.00	55.51	0.00
19.476	0.57	0.00	29.96	0.00
19.475	0.57	0.00	7.83	0.00
19.474	0.57	0.00	6.88	0.00
19.502	0.61	0.00	6.51	0.00
19.392	0.54	0.00	46.71	0.00
19.295	0.48	0.00	49.08	0.00
19.227	0.45	0.00	45.02	0.00
19.221	0.49	0.00	40.93	0.00
19.193	0.46	0.00	2.22	0.00

PERFIL CALLE HIGUERAS
 ESCALA HORIZONTAL 1 : 1000
 ESCALA VERTICAL 1 : 1000
 TOTAL VOLUMEN CORTE = 676.96m³
 TOTAL VOLUMEN TERRAPLEN = 0.00m³

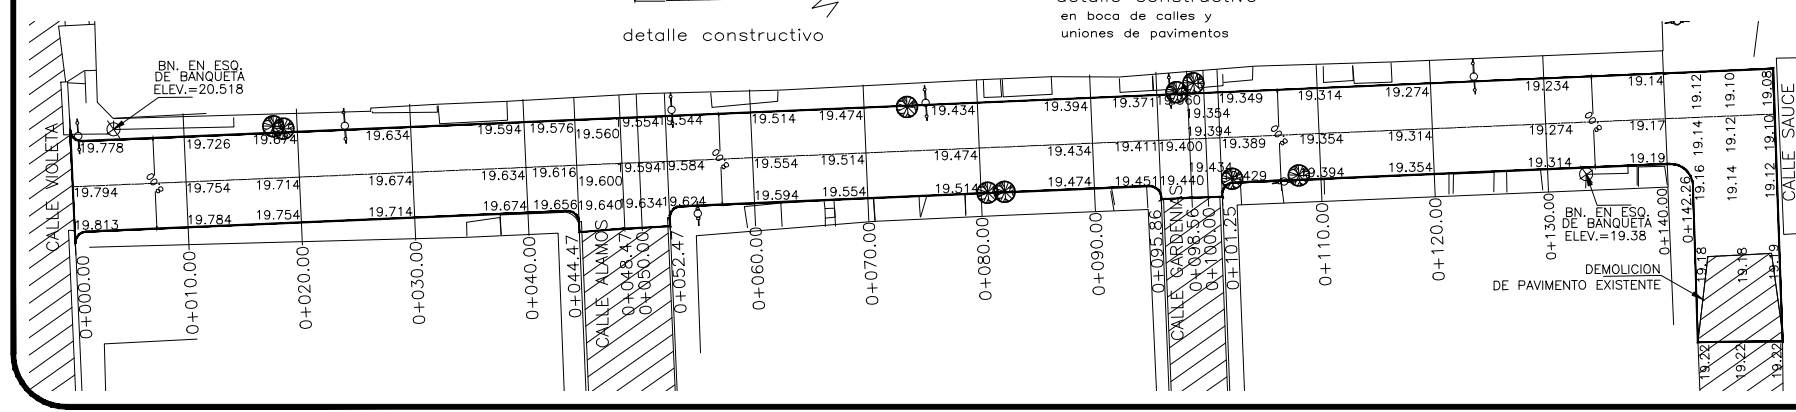

- POSTE C.F.E.
- POSTE TELMEX
- POZO DE VISITA
- ⊠ B N ESQUINA DE BANQUETA
- ⊙ ARBOL
- ANUNCIO
- LUMINARIA
- ▬ CASETA TELMEX

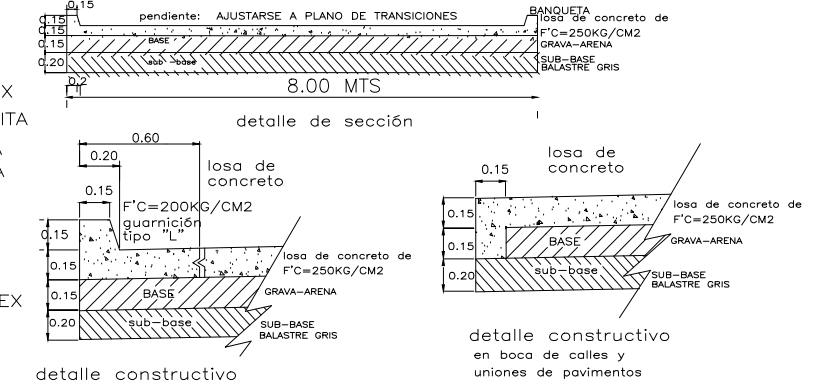

MAZATLÁN
 DONDE SE ROMPEN LAS OLAS


PRESIDENTE MUNICIPAL
QFB. LUIS GUILLERMO BENITEZ TORRES

DIRECTOR DE OBRAS PUBLICAS
M.I. JUAN DE DIOS GARAY VELAZQUEZ

SUBDIRECTOR DE OBRAS PUBLICAS
ARQ. CARLOS JESUS TAPIA CAMACHO

JEFE DEL DEPTO. DE PROYECTO Y TOPOGRAFIA:
ING. JUAN CARLOS GALARZA BARRON

INTEGRANTES DEL DEPARTAMENTO DE PROYECTOS:
ING. CARLOS MANUEL TAPIA BARRON
ARQ. PATRICIA ARAUZ CRISTERNA
ARQ. JESUS IVAN MORENO JIMENEZ

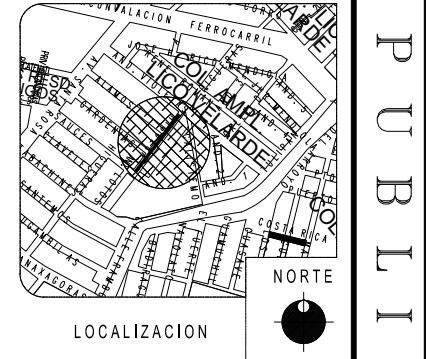

PROYECTO:
CALLE HIGUERAS
 ENTRE C. SAUCES Y AV. VIOLETAS
 FRACC. JACARANDAS

ESCALA: S/E
 FECHA: MARZO DEL 2019

LAMINA No. **1**
 CLAVE

DISEÑO - DIBUJO:
ING. CARLOS MANUEL TAPIA BARRON
ARQ. JESUS IVAN MORENO JIMENEZ

MUNICIPIO DE MAZATLAN
 CALLE ANGEL FLORES S/N COLONIA CENTRO MAZATLAN , SIN.

OBRAS PUBLICAS