



PLANTA FOSA SEPTICA

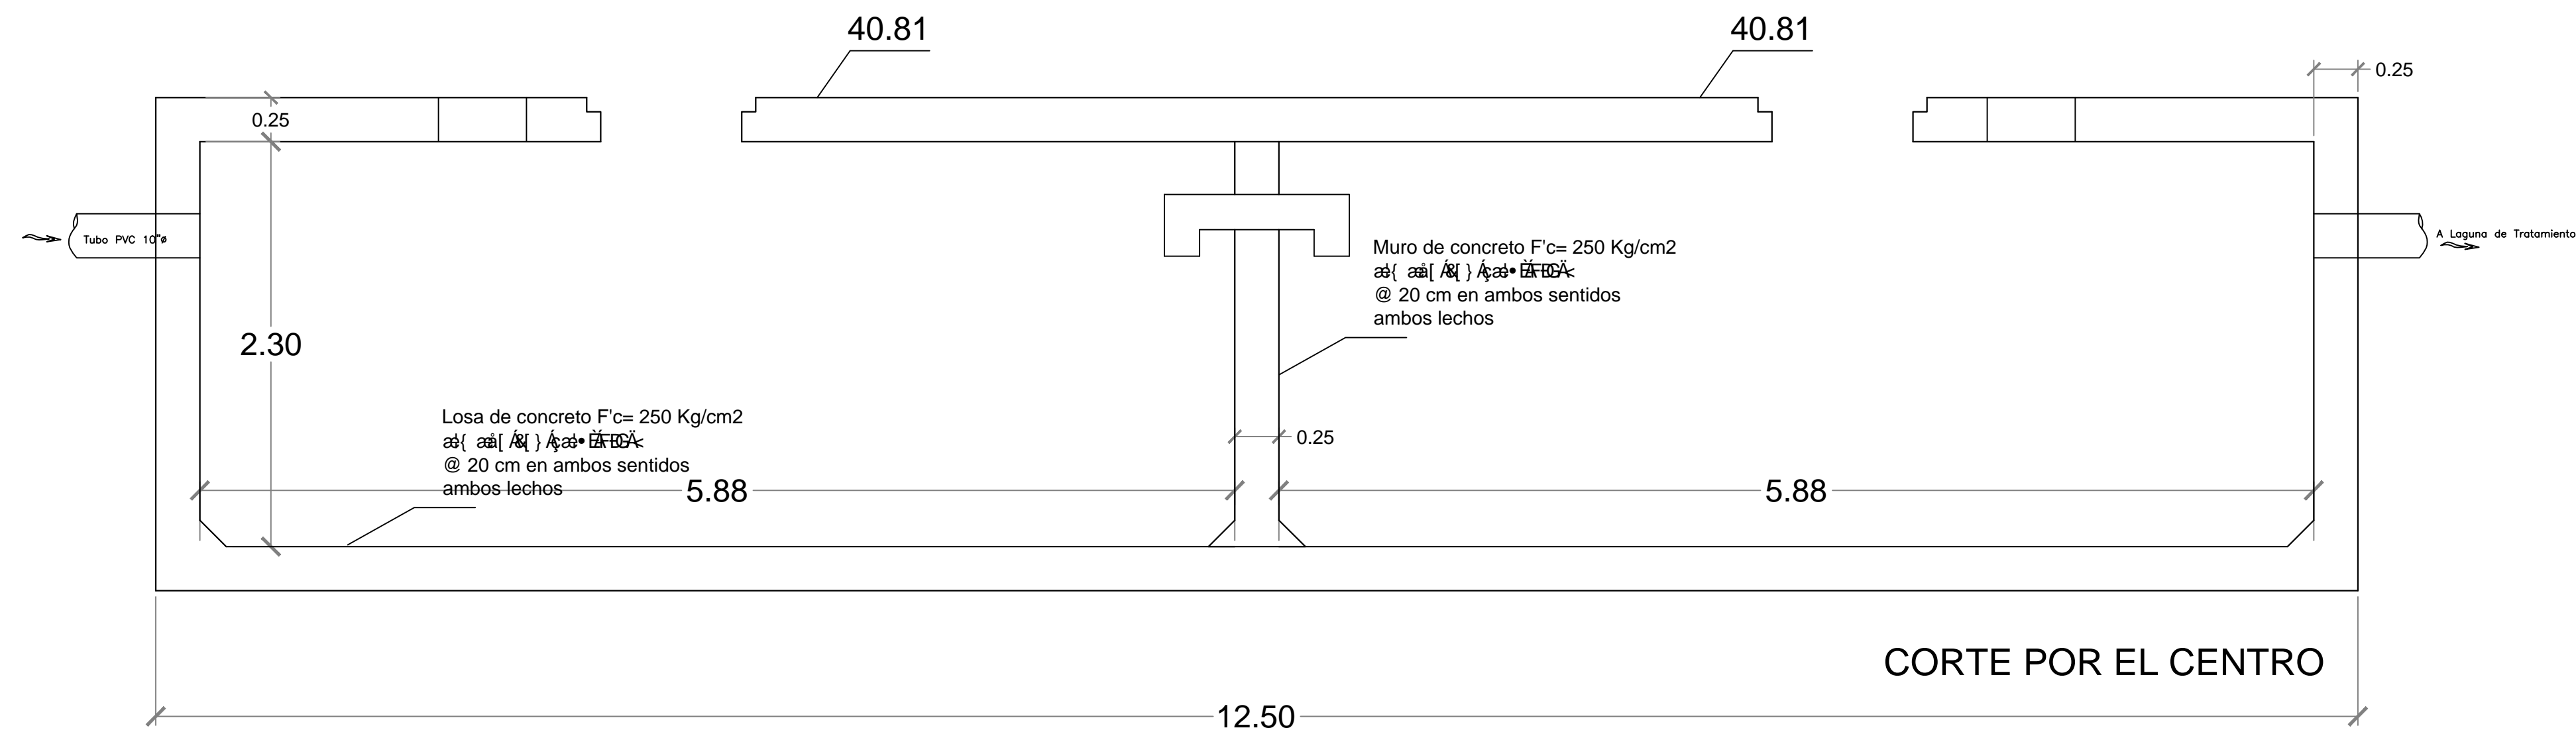

CORTE POR EL CENTRO

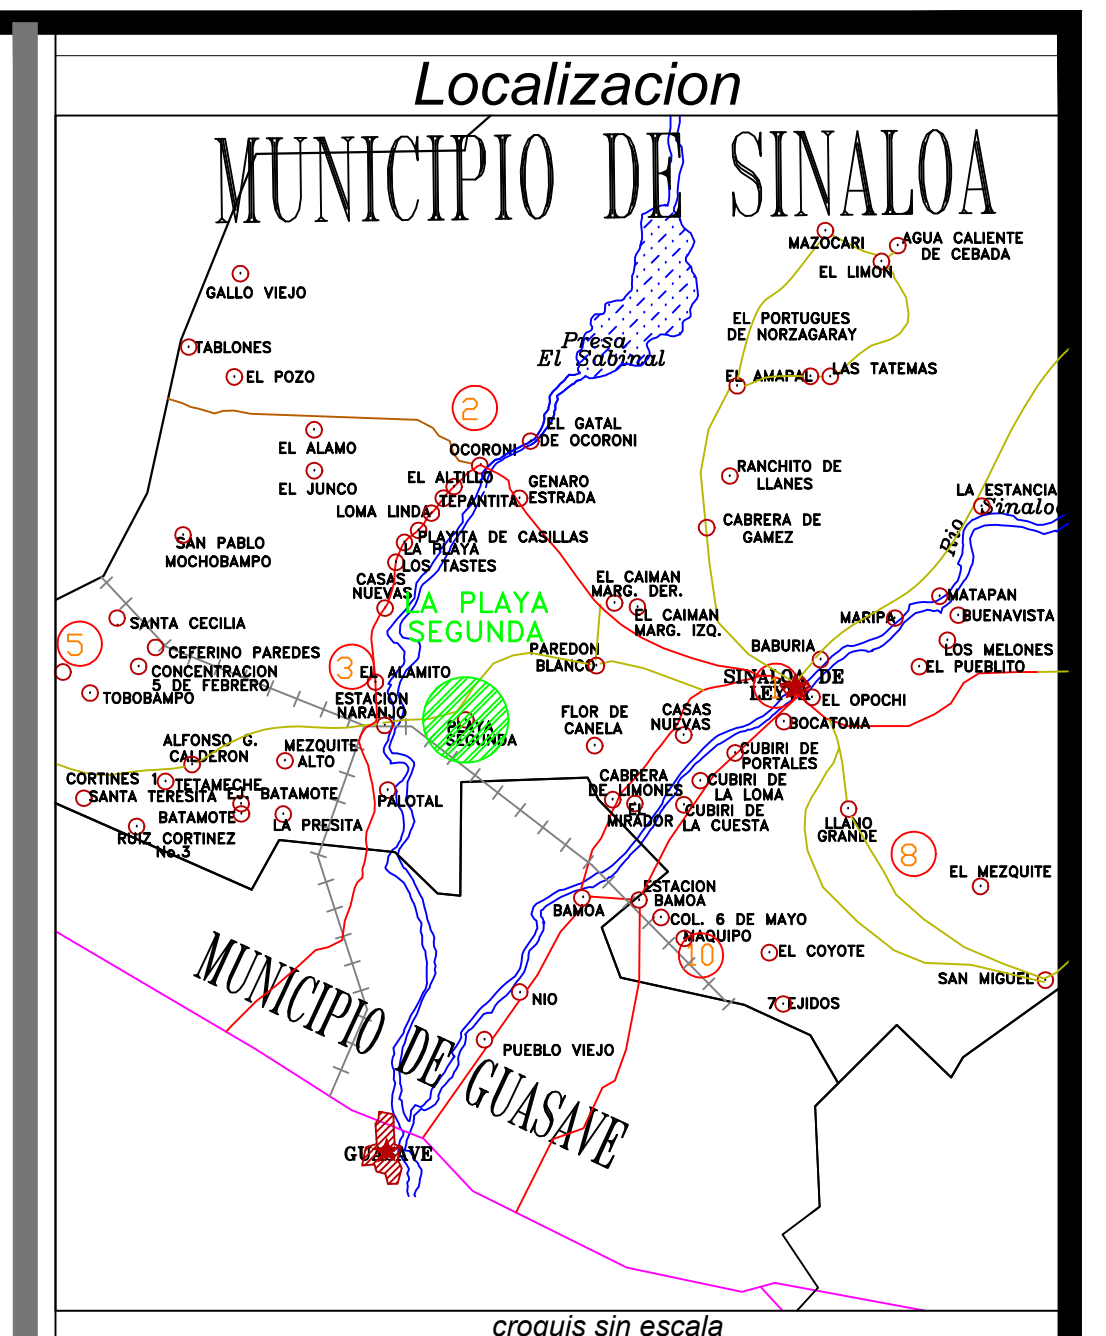

<b>JUNTA MUNICIPAL DE AGUA POTABLE Y ALCANTARILLADO DE SINALOA</b>	
GERENTE GENERAL: EJ. WCF CNMGECLTQ'S WQ QP G	PRESIDENTE MUNICIPAL: LIC. MARIA LEON RUBIO.
NOMBRE DEL PROYECTO: EQP LUTWEER P-TT GURWGO CF GCNECP VTRMCF QUCP RCTRQ1 TCPP GCO KP VQ	
UBICACION: LA PLAYA SEGUNDA	MUNICIPIO: SINALOA
PROYECTO: FGRCTVCO QP VQV EP REQ JUMAPAS	NOMBRE DEL PLANO: DESARENADOR Y LAVADEROS DE ENTRADA A LA LAGUNA
DIBUJO: ARQ. JAVIER E. ESPINOZA	REVISO: ARQ. JAVIER E. ESPINOZA
FECHA:	ESCALA: 1 DE 1