

MAZATLÁN
DONDE SE DESPIERTAN LAS OLAS

PRESIDENTE MUNICIPAL

QFC. LUIS GUILLERMO BENITEZ TORRES


DIRECTOR DE OBRAS PUBLICAS
ING. JUAN DE DIOS GARAY VELAZQUEZ

SUBDIRECTOR DE OBRAS PUBLICAS
ARQ. CARLOS JESUS TAPIA CAMACHO

JEFE DEL DEPTO. DE PROYECTO Y TOPOGRAFIA
ING. JUAN CARLOS GALARZA BARRON

INTEGRANTES DEL DEPARTAMENTO DE PROYECTOS:
ING. CARLOS MANUEL TAPIA BARRON
ARQ. PATRICIA ARAUZ CRISTERNA
ARQ. JESUS IVAN MORENO JIMENEZ

PROYECTO:
OBRA ANEXA (BARDA DE SEGURIDAD, ACOMETIDA ELECTRICA ACCESOS) PARA DAR TERMINADA Y OPERANDO CENTRO COMUNITARIO LA RIVERA

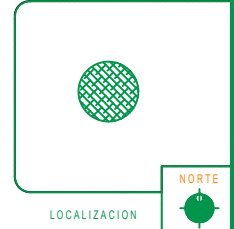

LOCALIZACION

ESCALA: S/E


FECHA: ABRIL DEL 2020

DISEÑO: OBRUJO
ING. CARLOS MANUEL TAPIA BARRON
ARQ. JESUS IVAN MORENO JIMENEZ

LAMINA No. 5


DOP-03/11/A
10/MMA-DOP-2020-009

OBRAS PUBLICAS

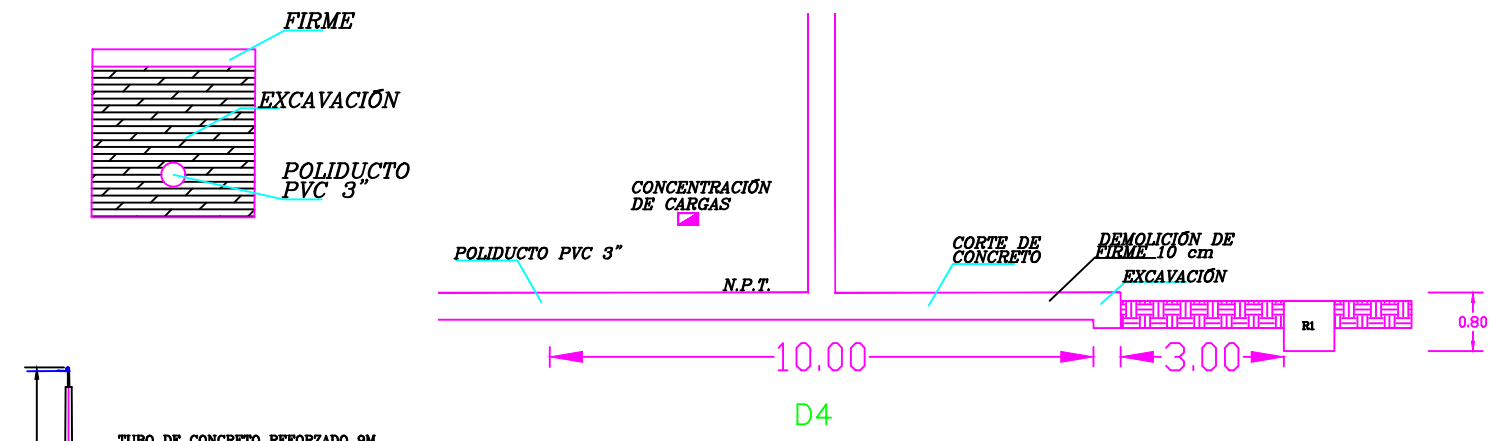


D4

DETALLE DE COLOCACION DEL DUCTO

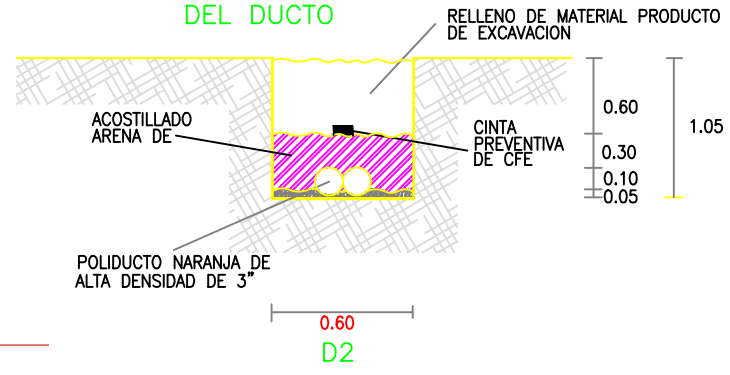

D2

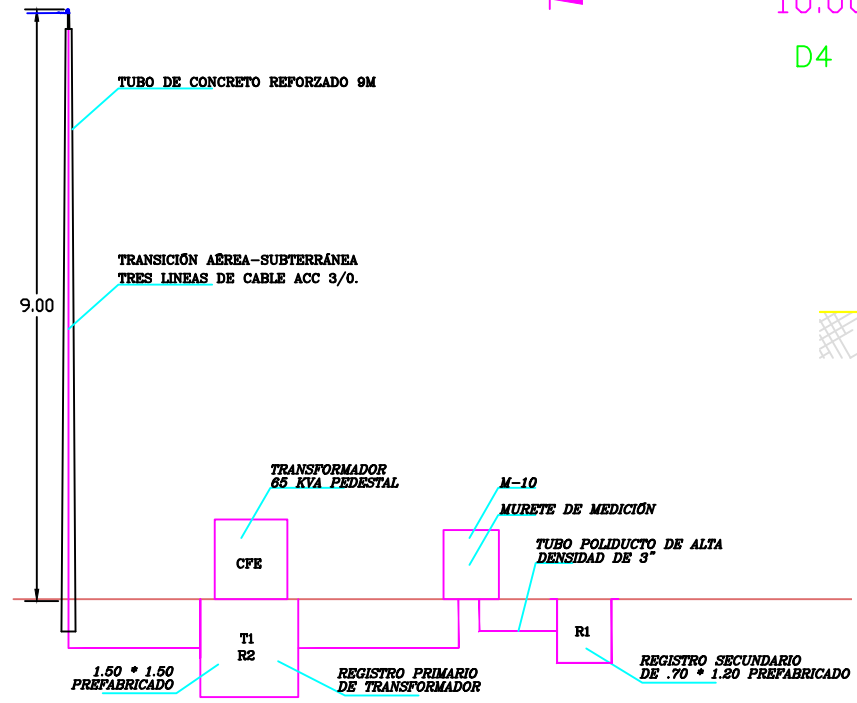

D1

DETALLES DE INSTALACIÓN ELÉCTRICA