


AV. TEOFILO NORIS

AV. RAFAEL BUELNA

AV. RIVA PALACIO

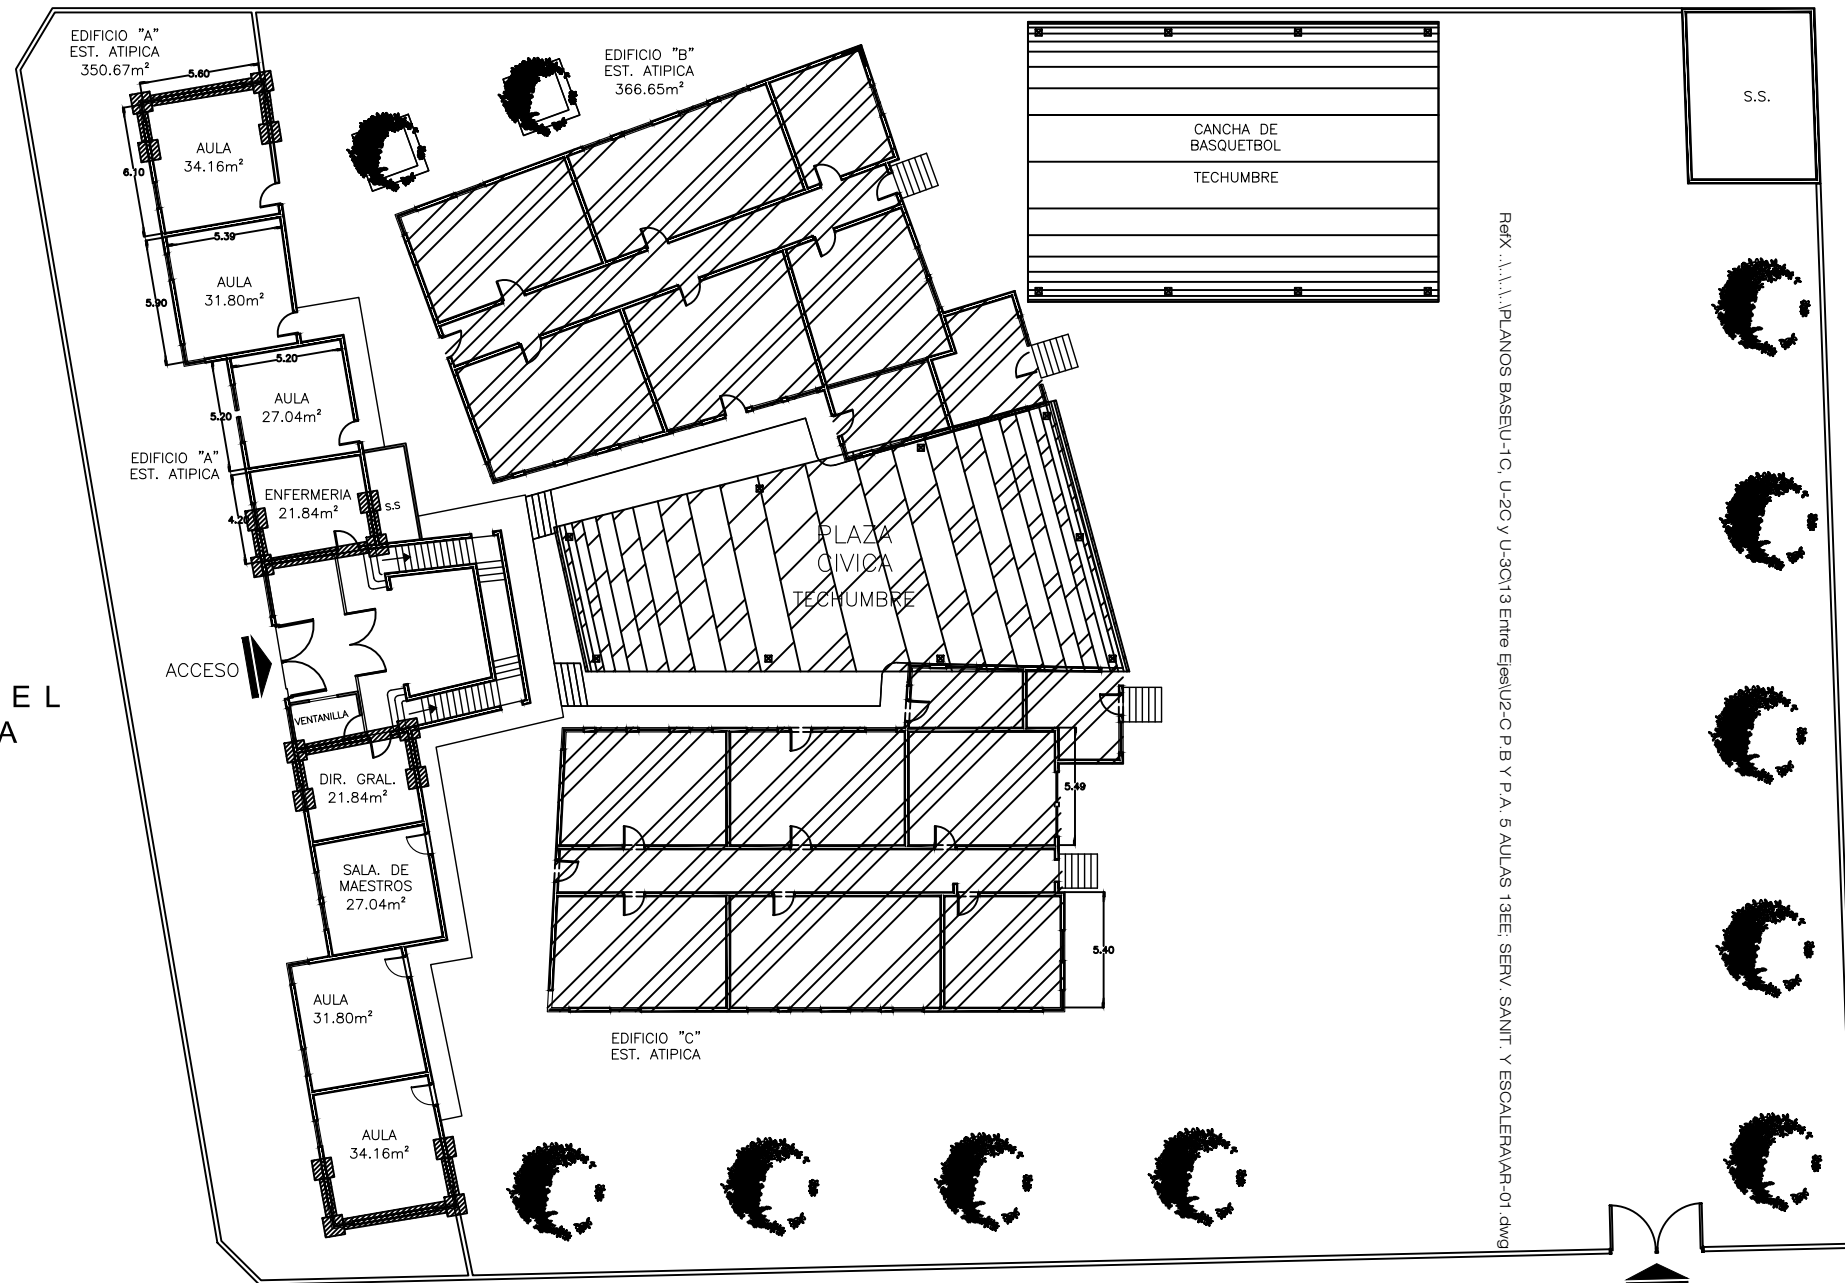

Ref: A.1.1.1 PLANOS BASEU-1C, U-2C Y U-3C(13 Entre Ejes U2-C y B y P.A. 5 AULAS 13EE; SERV. SANIT. Y ESCALERA)AR-01.dwg



DEMOLICION




H. AYUNTAMIENTO DE CULIACAN

Proyecto:  
CONSTRUCCION DE EDIFICIO DE DOS NIVELES (AULAS, SERVICIOS SANITARIOS Y MODULO DE ESCALERAS), EN ESC. PRIM. ALVARO OBREGON, COL. CENTRO, CULIACAN, SINALOA.

CULIACAN, SINALOA.

CONTENIDO:

CROQUIS DE LOCALIZACION:

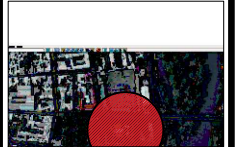

OBSERVACIONES:



LIC. JESUS ESTRADA FERREIRO  
PRESIDENTE MUNICIPAL

ING. CESAR MANUEL DCHOA SALAZAR  
GERENTE MPAL DE OBRAS Y SERVICIOS PUBLICOS

ING. JAVIER MASCAREÑO QUIRÓZ  
DIRECTOR DE OBRAS PUBLICAS

ELABORO:

ARQ. ESEQUIEL VIZCARRA MEDINA

REVISO:

UNIDAD DE EVALUACION TECNICA

COORDENADAS GEOGRAFICAS:

24°48'36.82"N - 107°24'06.08"O

ESCALA:

INDICADA

FECHA:

2019

ARCHIVO:

CLAVIE DE PRESUPUESTO:

EDIF19EPALVARDOBREGON

NUMERO DE PLANO:

CONJ-01