



H. AYUNTAMIENTO DE CULIACAN

Proyecto:
REHABILITACION DE TEATRO GRIEGO, PARQUE 87, UBICADO EN CULIACAN, SINALOA.

CULIACAN, SINALOA.

CONTENIDO:
CORTES PROPUESTA

CROQUIS DE LOCALIZACION:



OBSERVACIONES:



LIC. JESUS ESTRADA FERREIRO
PRESIDENTE MUNICIPAL

ING. CESAR MANUEL OCHOA SALAZAR
GERENTE MPAL DE OBRAS Y SERVICIOS PUBLICOS

ING. JAVIER MASCAREÑO QUIÑONEZ
DIRECTOR DE OBRAS PUBLICAS

ELABORO:
ARO. PEDRO ALBERTO PICOS CAMACHO

REVISO:
UNIDAD DE EVALUACION TECNICA


COORDENADAS GEOGRAFICAS:
24°46'10.19"N 107°23'16.94"O

ESCALA:
INDICADA 2019

ARCHIVO:


CLAVE DE PRESUPUESTO:
TEAT19GRIEGOREHAB

NUMERO DE PLANO:
19 DE 33

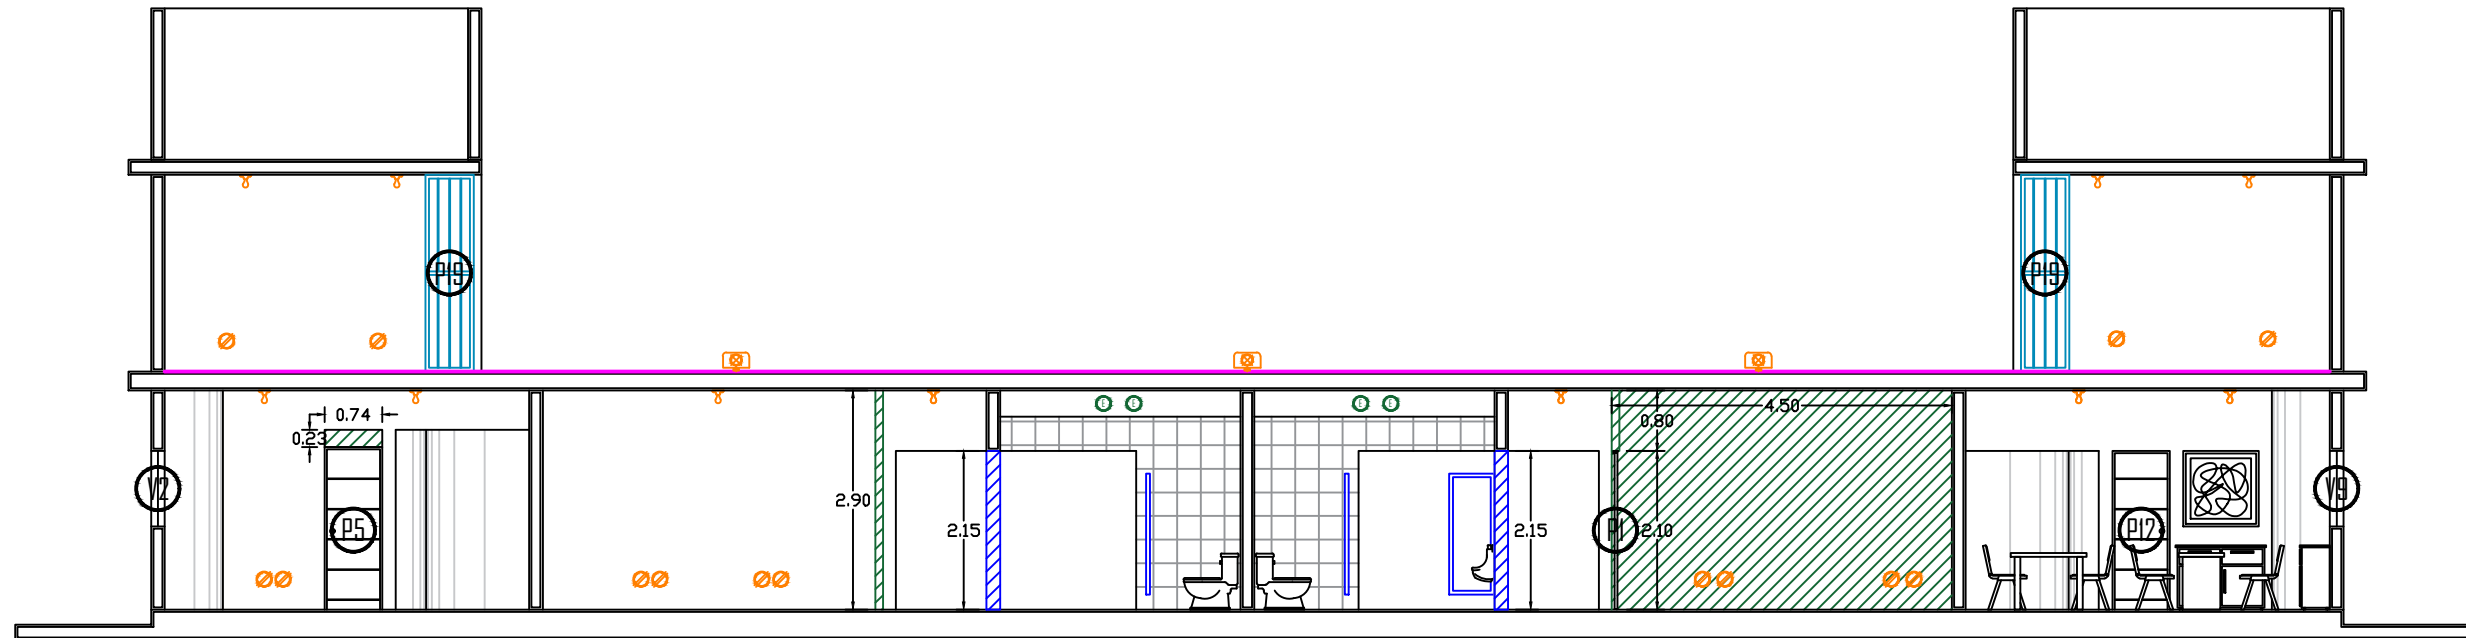

CORTE A-A' PROPUESTA ESCALA 1:100

MEDIDAS DE PUERTAS PROPUESTAS		MEDIDAS DE VENTANAS Y PROTECCIONES PROPUESTAS	
Ⓟ1	PUERTA DE 1.00 X 2.10 MTRS	Ⓜ1	VENT. Y PROT. DE 1.00 X 1.40 MTRS
Ⓟ2	PUERTA DE 0.95 X 2.10 MTRS	Ⓜ2	VENT. Y PROT. DE 1.02 X 1.40 MTRS
Ⓟ3	PUERTA DE 1.20 X 2.10 MTRS	Ⓜ3	VENT. Y PROT. DE 0.74 X 0.37 MTRS
Ⓟ4	PUERTA DE 1.20 X 2.10 MTRS	Ⓜ4	VENT. Y PROT. DE 0.98 X 1.40 MTRS
Ⓟ5	PUERTA DE 0.74 X 2.38 MTRS	Ⓜ5	VENT. Y PROT. DE 0.46 X 0.76 MTRS
Ⓟ6	PUERTA DE 0.85 X 2.15 MTRS	Ⓜ6	VENT. Y PROT. DE 0.98 X 1.37 MTRS
Ⓟ7	PUERTA DE 0.92 X 2.15 MTRS	Ⓜ7	VENT. Y PROT. DE 1.06 X 1.40 MTRS
Ⓟ8	PUERTA DE 1.09 X 2.15 MTRS	Ⓜ8	VENT. Y PROT. DE 1.05 X 1.40 MTRS
Ⓟ9	PUERTA DE 1.04 X 2.15 MTRS	Ⓜ9	VENT. Y PROT. DE 1.00 X 1.00 MTRS
Ⓟ10	PUERTA DE 0.89 X 2.15 MTRS		
Ⓟ11	PUERTA DE 1.08 X 2.15 MTRS		
Ⓟ12	PUERTA DE 0.77 X 2.06 MTRS		
Ⓟ13	PUERTA DOBLE DE 1.43 X 2.01 MTRS		
Ⓟ14	PUERTA DE 0.98 X 2.18 MTRS		
Ⓟ15	PUERTA DOBLE DE 2.04 X 2.55 MTRS		
Ⓟ16	PUERTA DE 0.96 X 2.38 MTRS		
Ⓟ17	PUERTA DE 1.13 X 2.47 MTRS		
Ⓟ18	PUERTA DOBLE DE 1.79 X 2.15 MTRS		
Ⓟ19	PUERTA DE HERRERIA DE 2.56 X 2.60 MTRS		

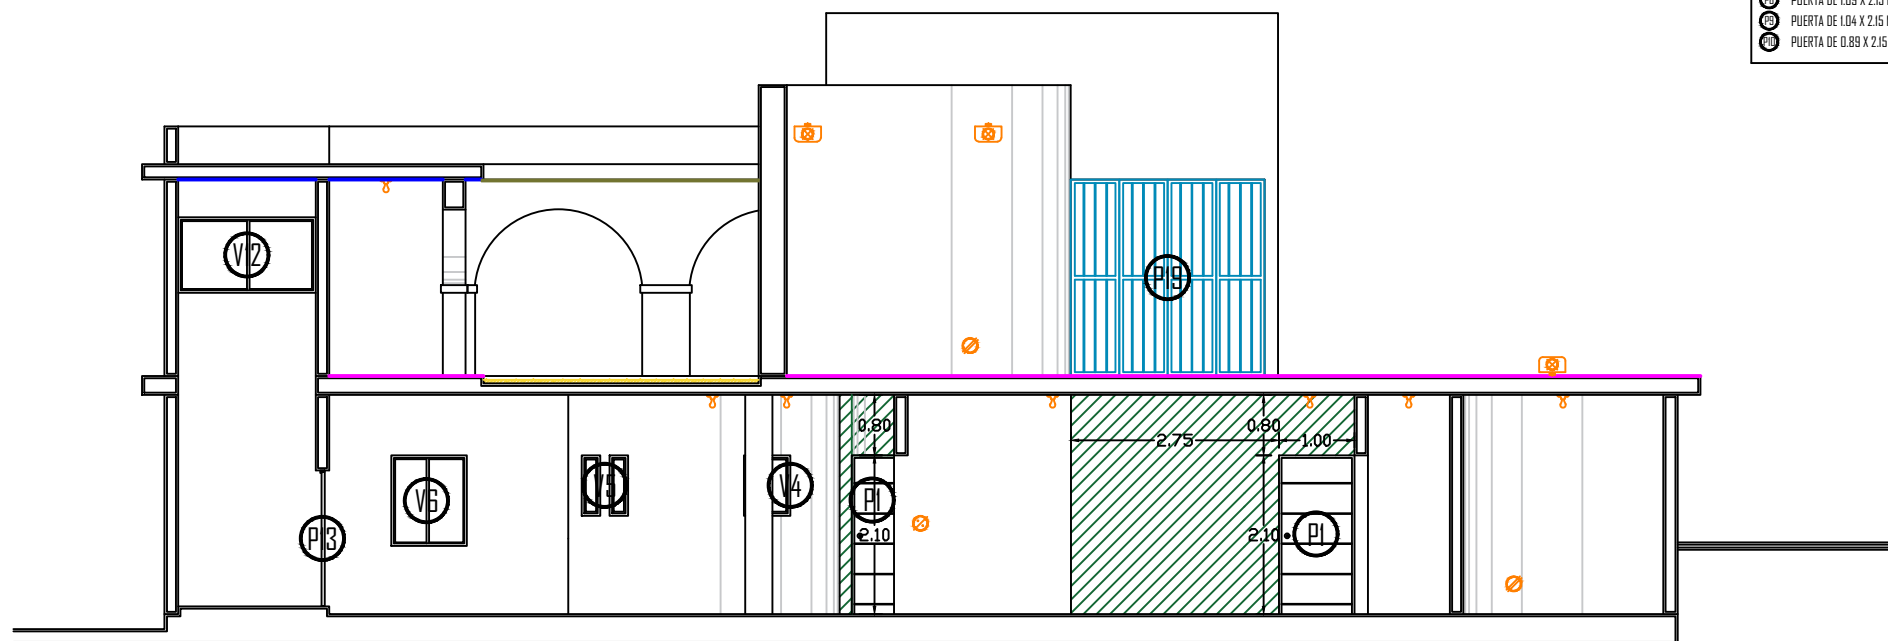

CORTE B-B' PROPUESTA ESCALA 1:100

SIMBOLOGIA	
Ⓛ	COLOCACION DE LUMINARIA
Ⓢ	COLOCACION DE CONTACTO
Ⓡ	COLOCACION DE LUMINARIA TIPO ...
Ⓚ	COLOCACION DE APAGADOR
▨	CONSTRUCCION DE MURO DE TABLAROCA
—	COLOCACION DE APLANADO EN PLAFON
—	CONSTRUCCION DE GOTERO
Ⓜ	COLOCACION DE MINJITORIO
Ⓜ	COLOCACION DE WC
Ⓜ	COLOCACION DE MAMPARA
Ⓜ	COLOCACION DE EXTRACTOR
Ⓜ	COLOCACION DE ENTORTADO
—	PULIDO DE PISO DE CONCRETO