
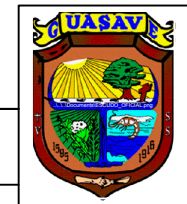


AVENIDA LIC BENITO JUAREZ

CALLE 5 DE MAYO

CALLE 16 DE SEPTIEMBRE

AVENIDA MIGUEL HIDALGO

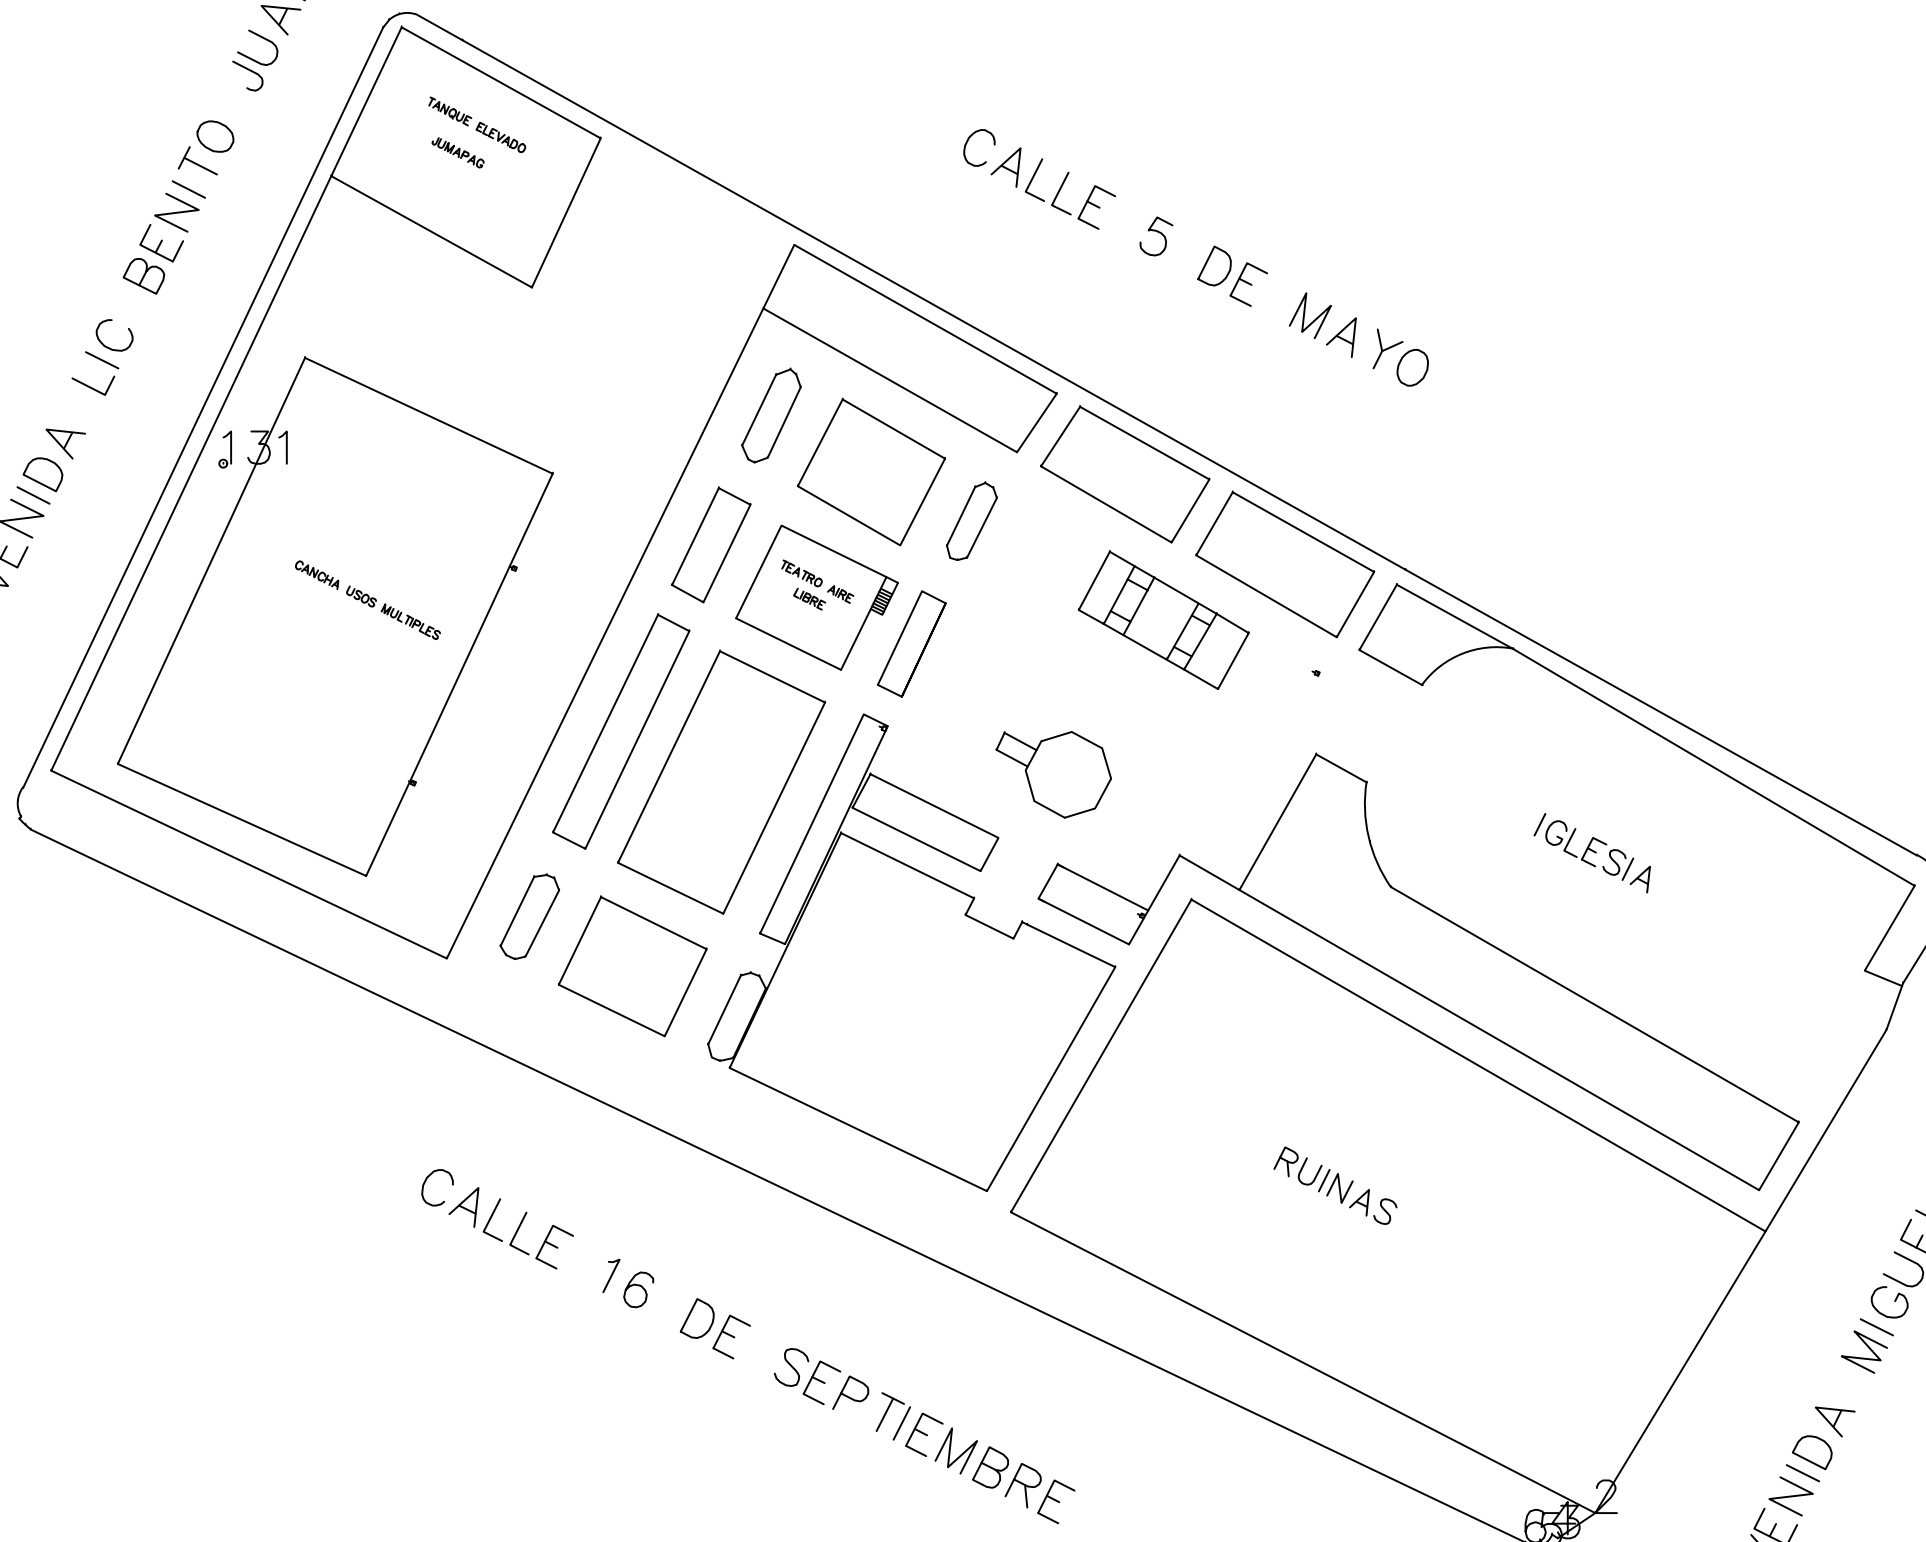

H. AYUNTAMIENTO DE  
GUASAVE

DIRECCIÓN GENERAL DE OBRAS Y  
SERVICIOS PÚBLICOS

DIRECCIÓN DE PLANEACIÓN URBANA

PRESIDENTE MUNICIPAL:  
LIC. MARIA AURELIA LEAL LOPEZ  
DIRECTOR GENERAL DE OBRAS Y SERVICIOS PÚBLICOS:  
ING. MAURICIO LOPEZ PARRA  
DIRECTOR DE PLANEACIÓN URBANA:  
ARQ. ERIKA KARINA PONCE FERNANDEZ

LEVANTÓ:  
ING. UZZIEL ABRAHAM CASTRO ESCARREGA

DIBUJÓ:  
ARQ. PALOMA SANCHEZ INZUNZA

FECHA:  
OCTUBRE/2020

ESCALA:  
S/E

ORIENTACION:



LOCALIZACIÓN:

CONTENIDO:  
MEJORAMIENTO DE PLAZUELA  
(PLANO TOPOGRAFICO)

LOCALIDAD:  
NIO, GUASAVE, SIN.