

CALLE CLEMENTE OROZCO, AGUARUTO.




H. AYUNTAMIENTO DE CULIACAN

PROYECTO:
PAVIMENTACION DE CALLE CLEMENTE OROZCO, ENTRE DIEGO RIVERA Y FRANCISCO VILLA, SINDICATURA DE AGUARUTO.

CULIACAN, SINALOA.

CROQUIS DE LOCALIZACION:

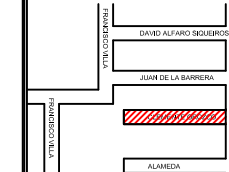

CONTENIDO:
- PLANTA DE CONJUNTO.

OBSERVACIONES:



LIC. JESUS ESTRADA FERREIRO
PRESIDENTE MUNICIPAL

ING. CESAR MANUEL OCHOA SALAZAR
GERENTE MUNICIPAL DE OBRAS Y SERVICIOS PUBLICOS

ING. JAVIER MASCAREÑO QUIROÑEZ
DIRECTOR DE OBRAS PUBLICAS

ELABORÓ:
UNIDAD DE EVALUACION TECNICA

REVISÓ:
UNIDAD DE EVALUACION TECNICA


CLAVE PRESUPUESTO:

COORDENADAS GEOGRAFICAS:
24°46'35.3"N, 107°30'54.0"O

ESCALA: S/ESC. FECHA: 2019

ARCHIVO:
1902BU - PAV CALLE CLEMENTE OROZCO ENTRE DIEGO RIVERA Y FRANCISCO VILLA

NUMERO DE PLANO:
3 DE 13

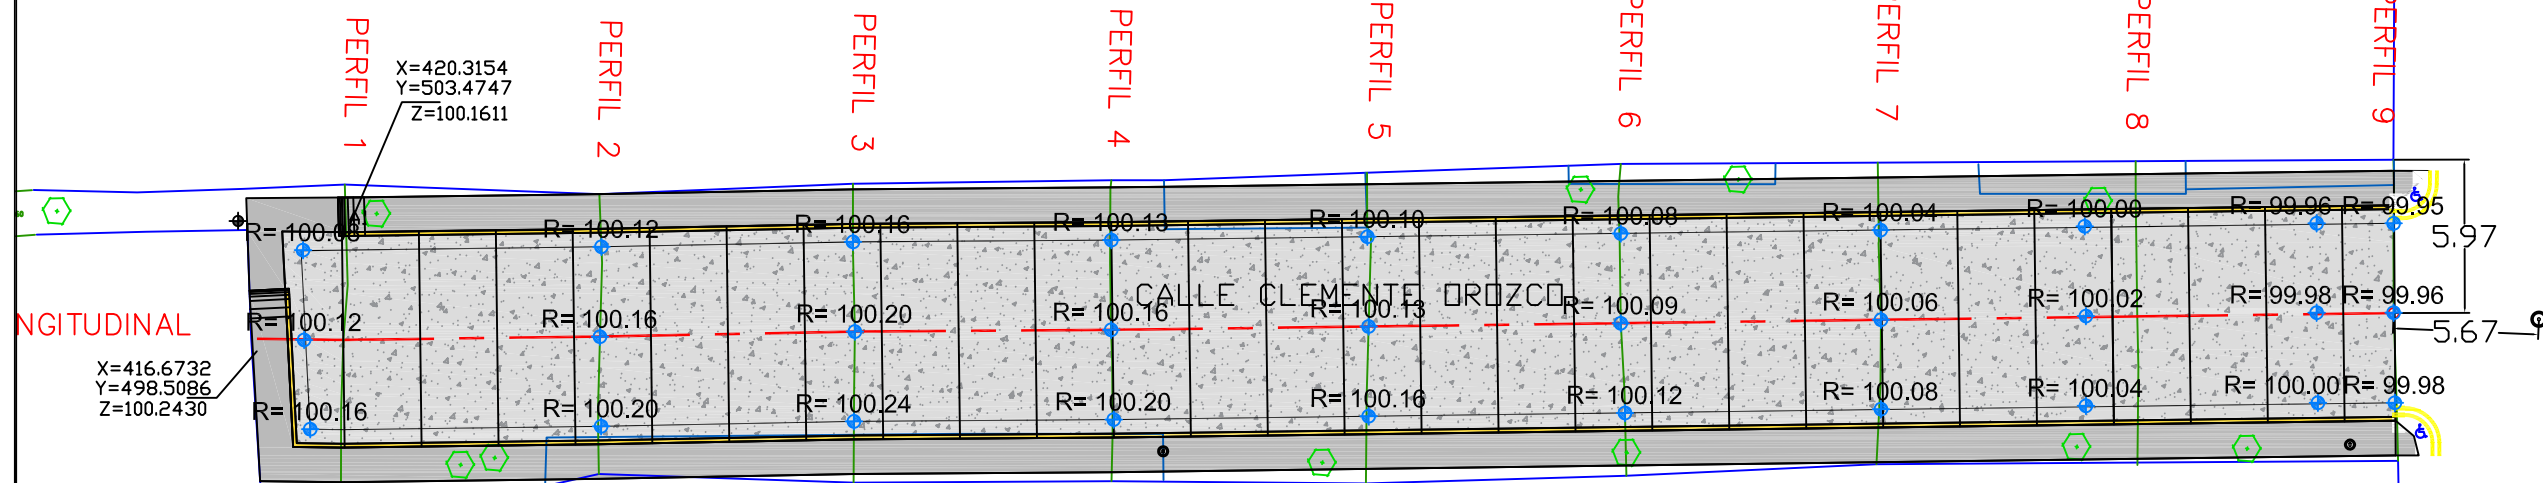

X=510.290
Y=505.094
Z=100.035

LMTNW
X=512.819
Y=481.152
Z=100.257

SIMBOLOGIA

- ARBOL
- PALMERA
- PCFE
- LUMINARIA
- PTH
- P. DE V.

LONGITUDINAL

X=416.6732
Y=498.5086
Z=100.2430

X=420.3154
Y=503.4747
Z=100.1611

PLANTA DE CONJUNTO.-