


CROQUIS DE LOCALIZACIÓN

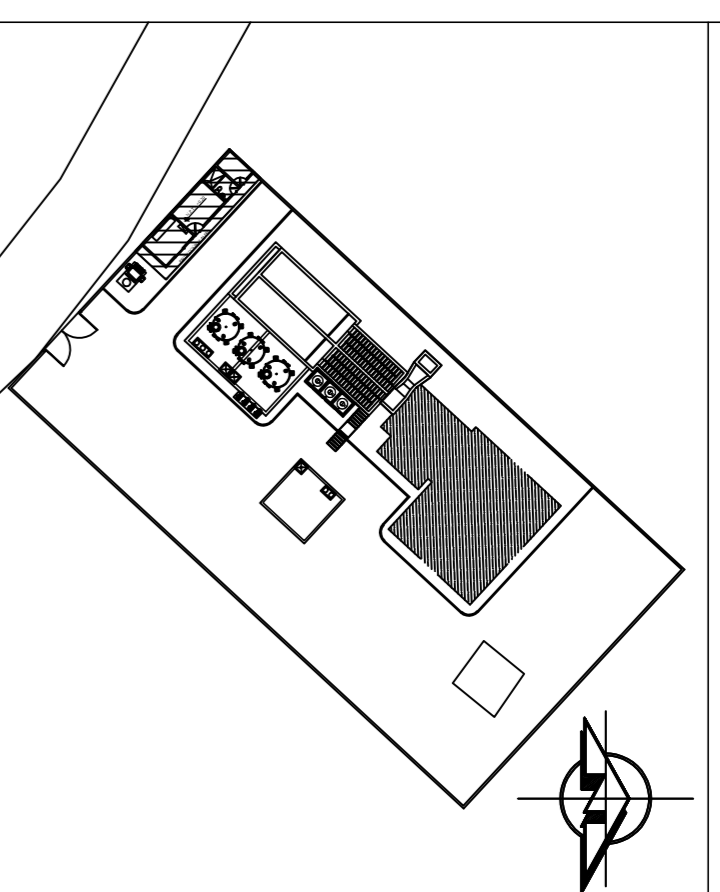


SIMBOLOGÍA

- EJE A CENTRO DE MUROS.
- COTAS A ELES.
- NIV. = ±0.000 NIVEL EN PLANTA.
- NIV. ±0.000 NIVEL EN ELEVACIÓN
- MUROS
- CONCRETO
- CORTE

NOTAS


1. LAS ACOTACIONES ESTÁN EN METROS.
2. LOS PLANOS SE ENCUENTRAN A UNA ESCALA ESTÁNDAR INDICADA.
3. LOS NIVELES ESTÁN INDICADOS EN METROS.

ESCALA GRÁFICA

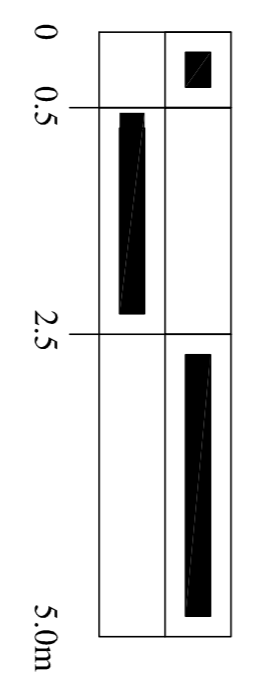


FACHADA FRONTAL

ACOT. m ESC:1:60

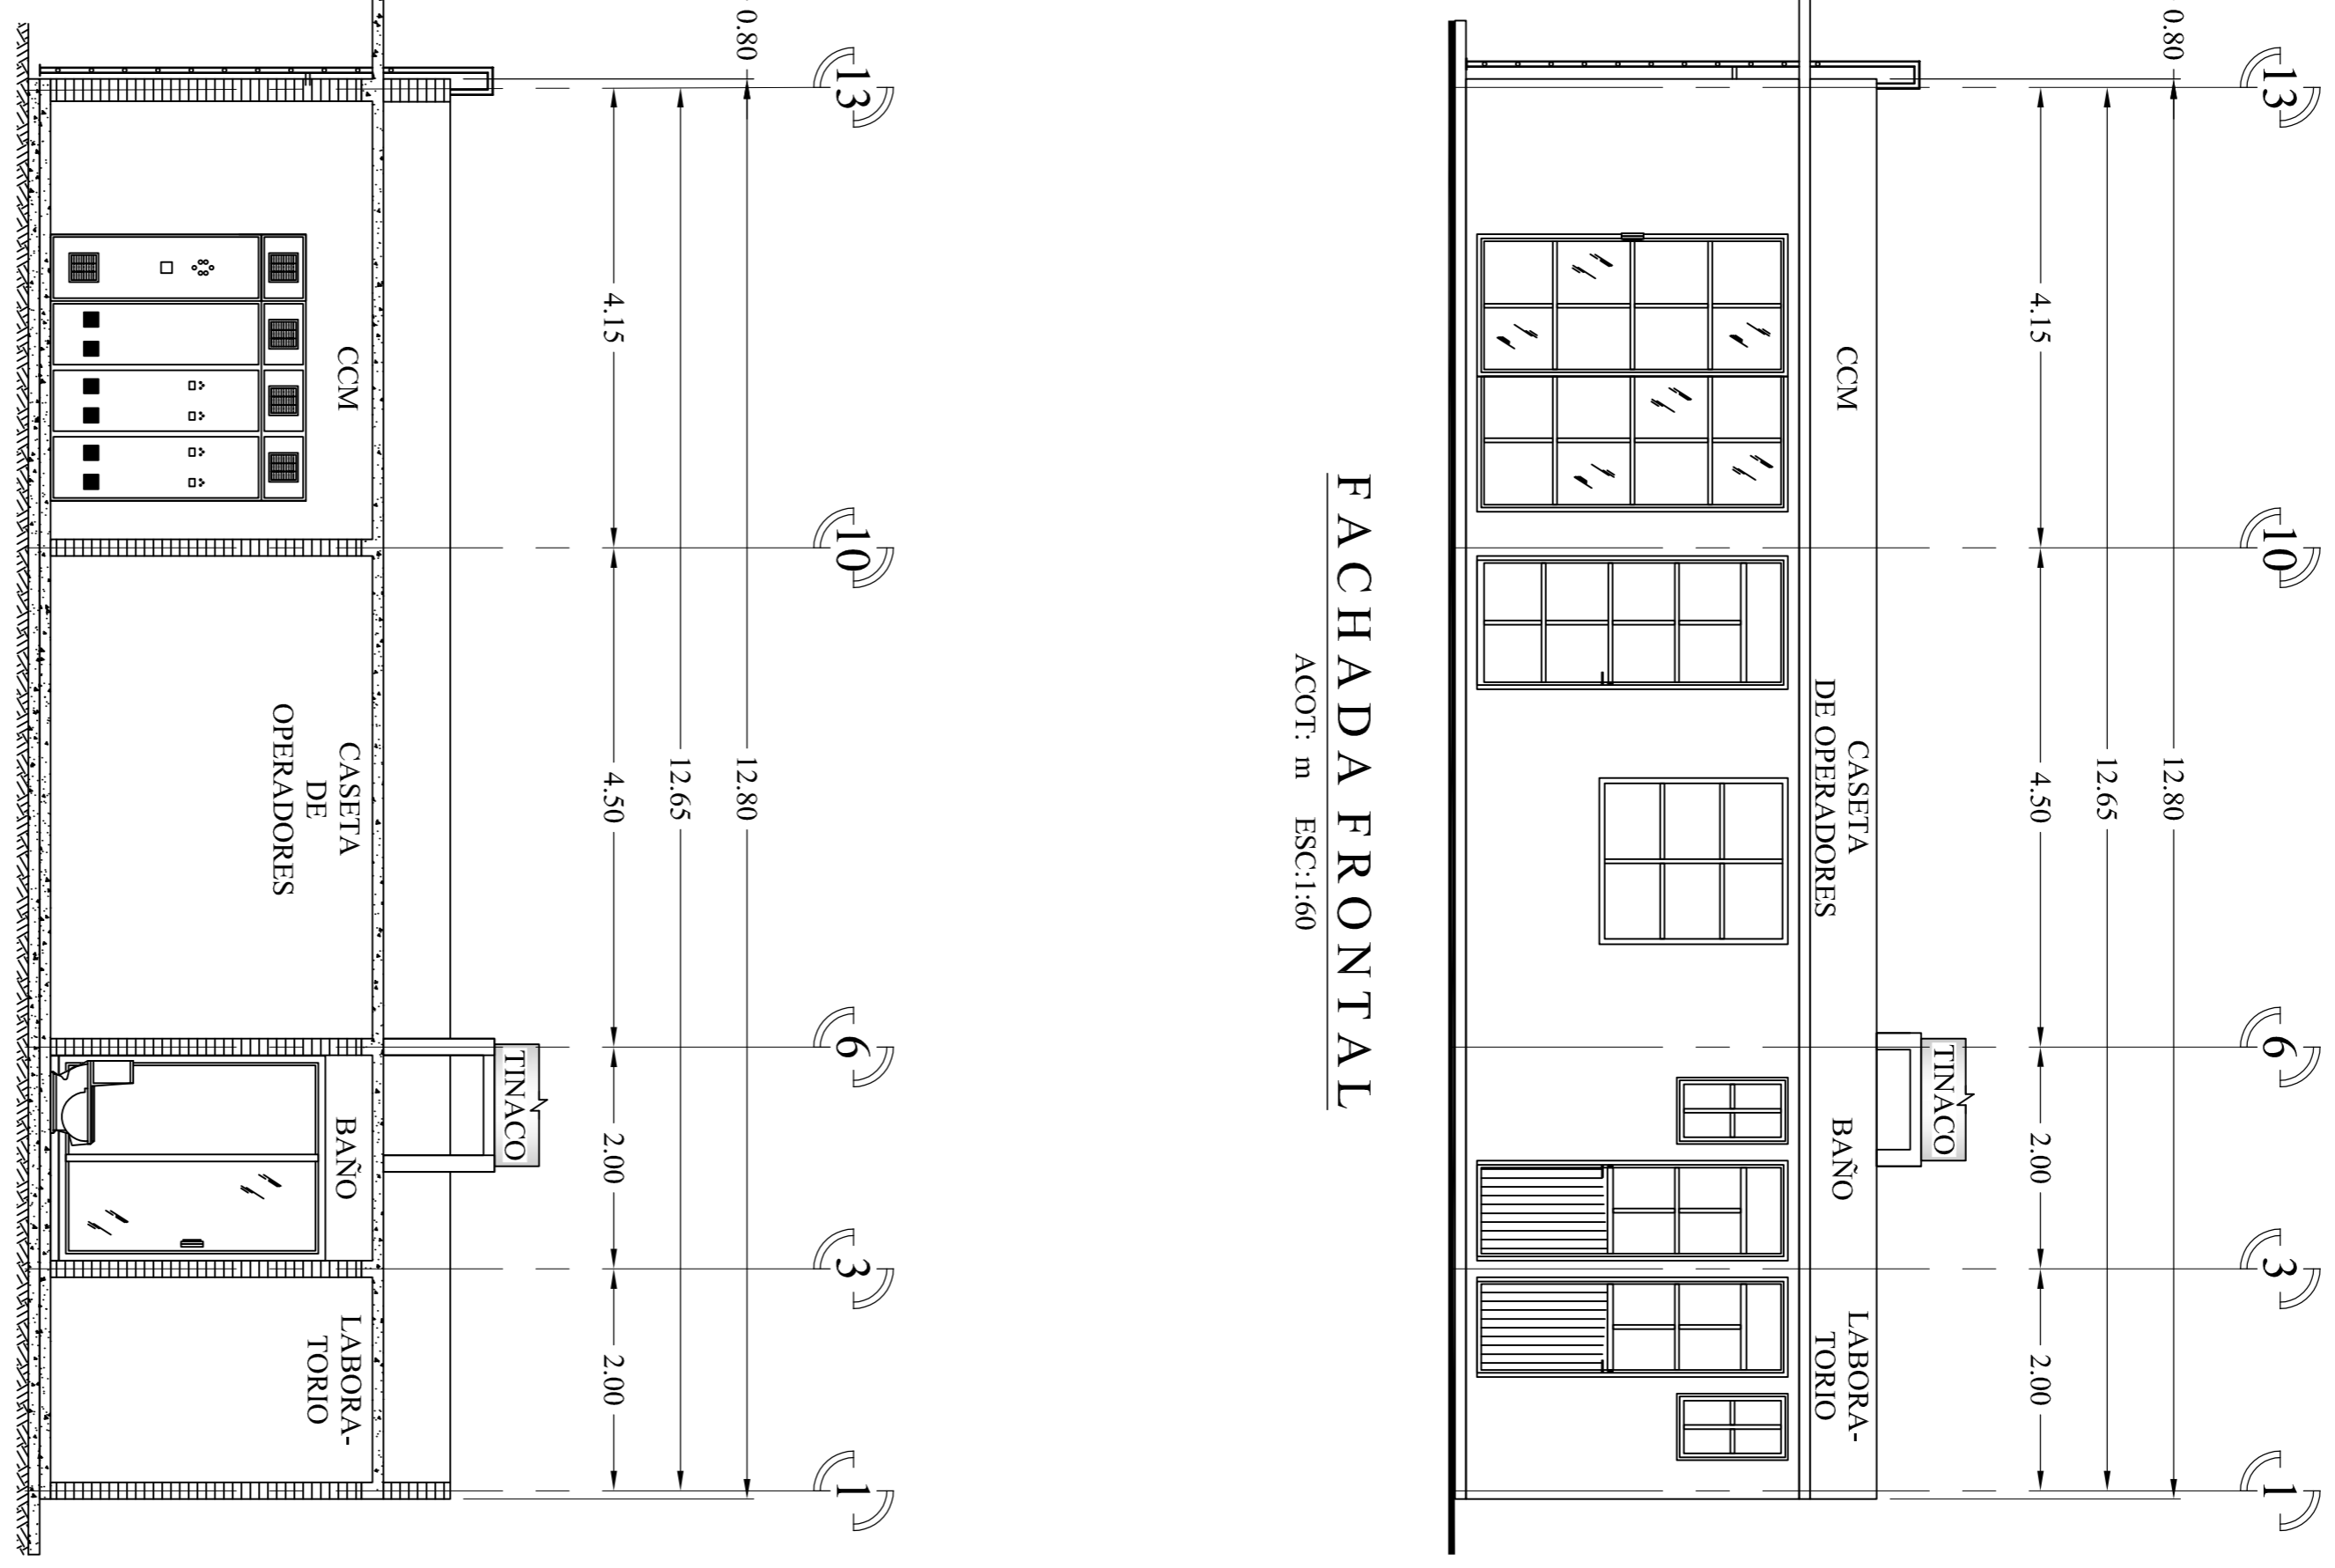


FACHADA LATERAL DERECHA

ACOT. m ESC:1:60

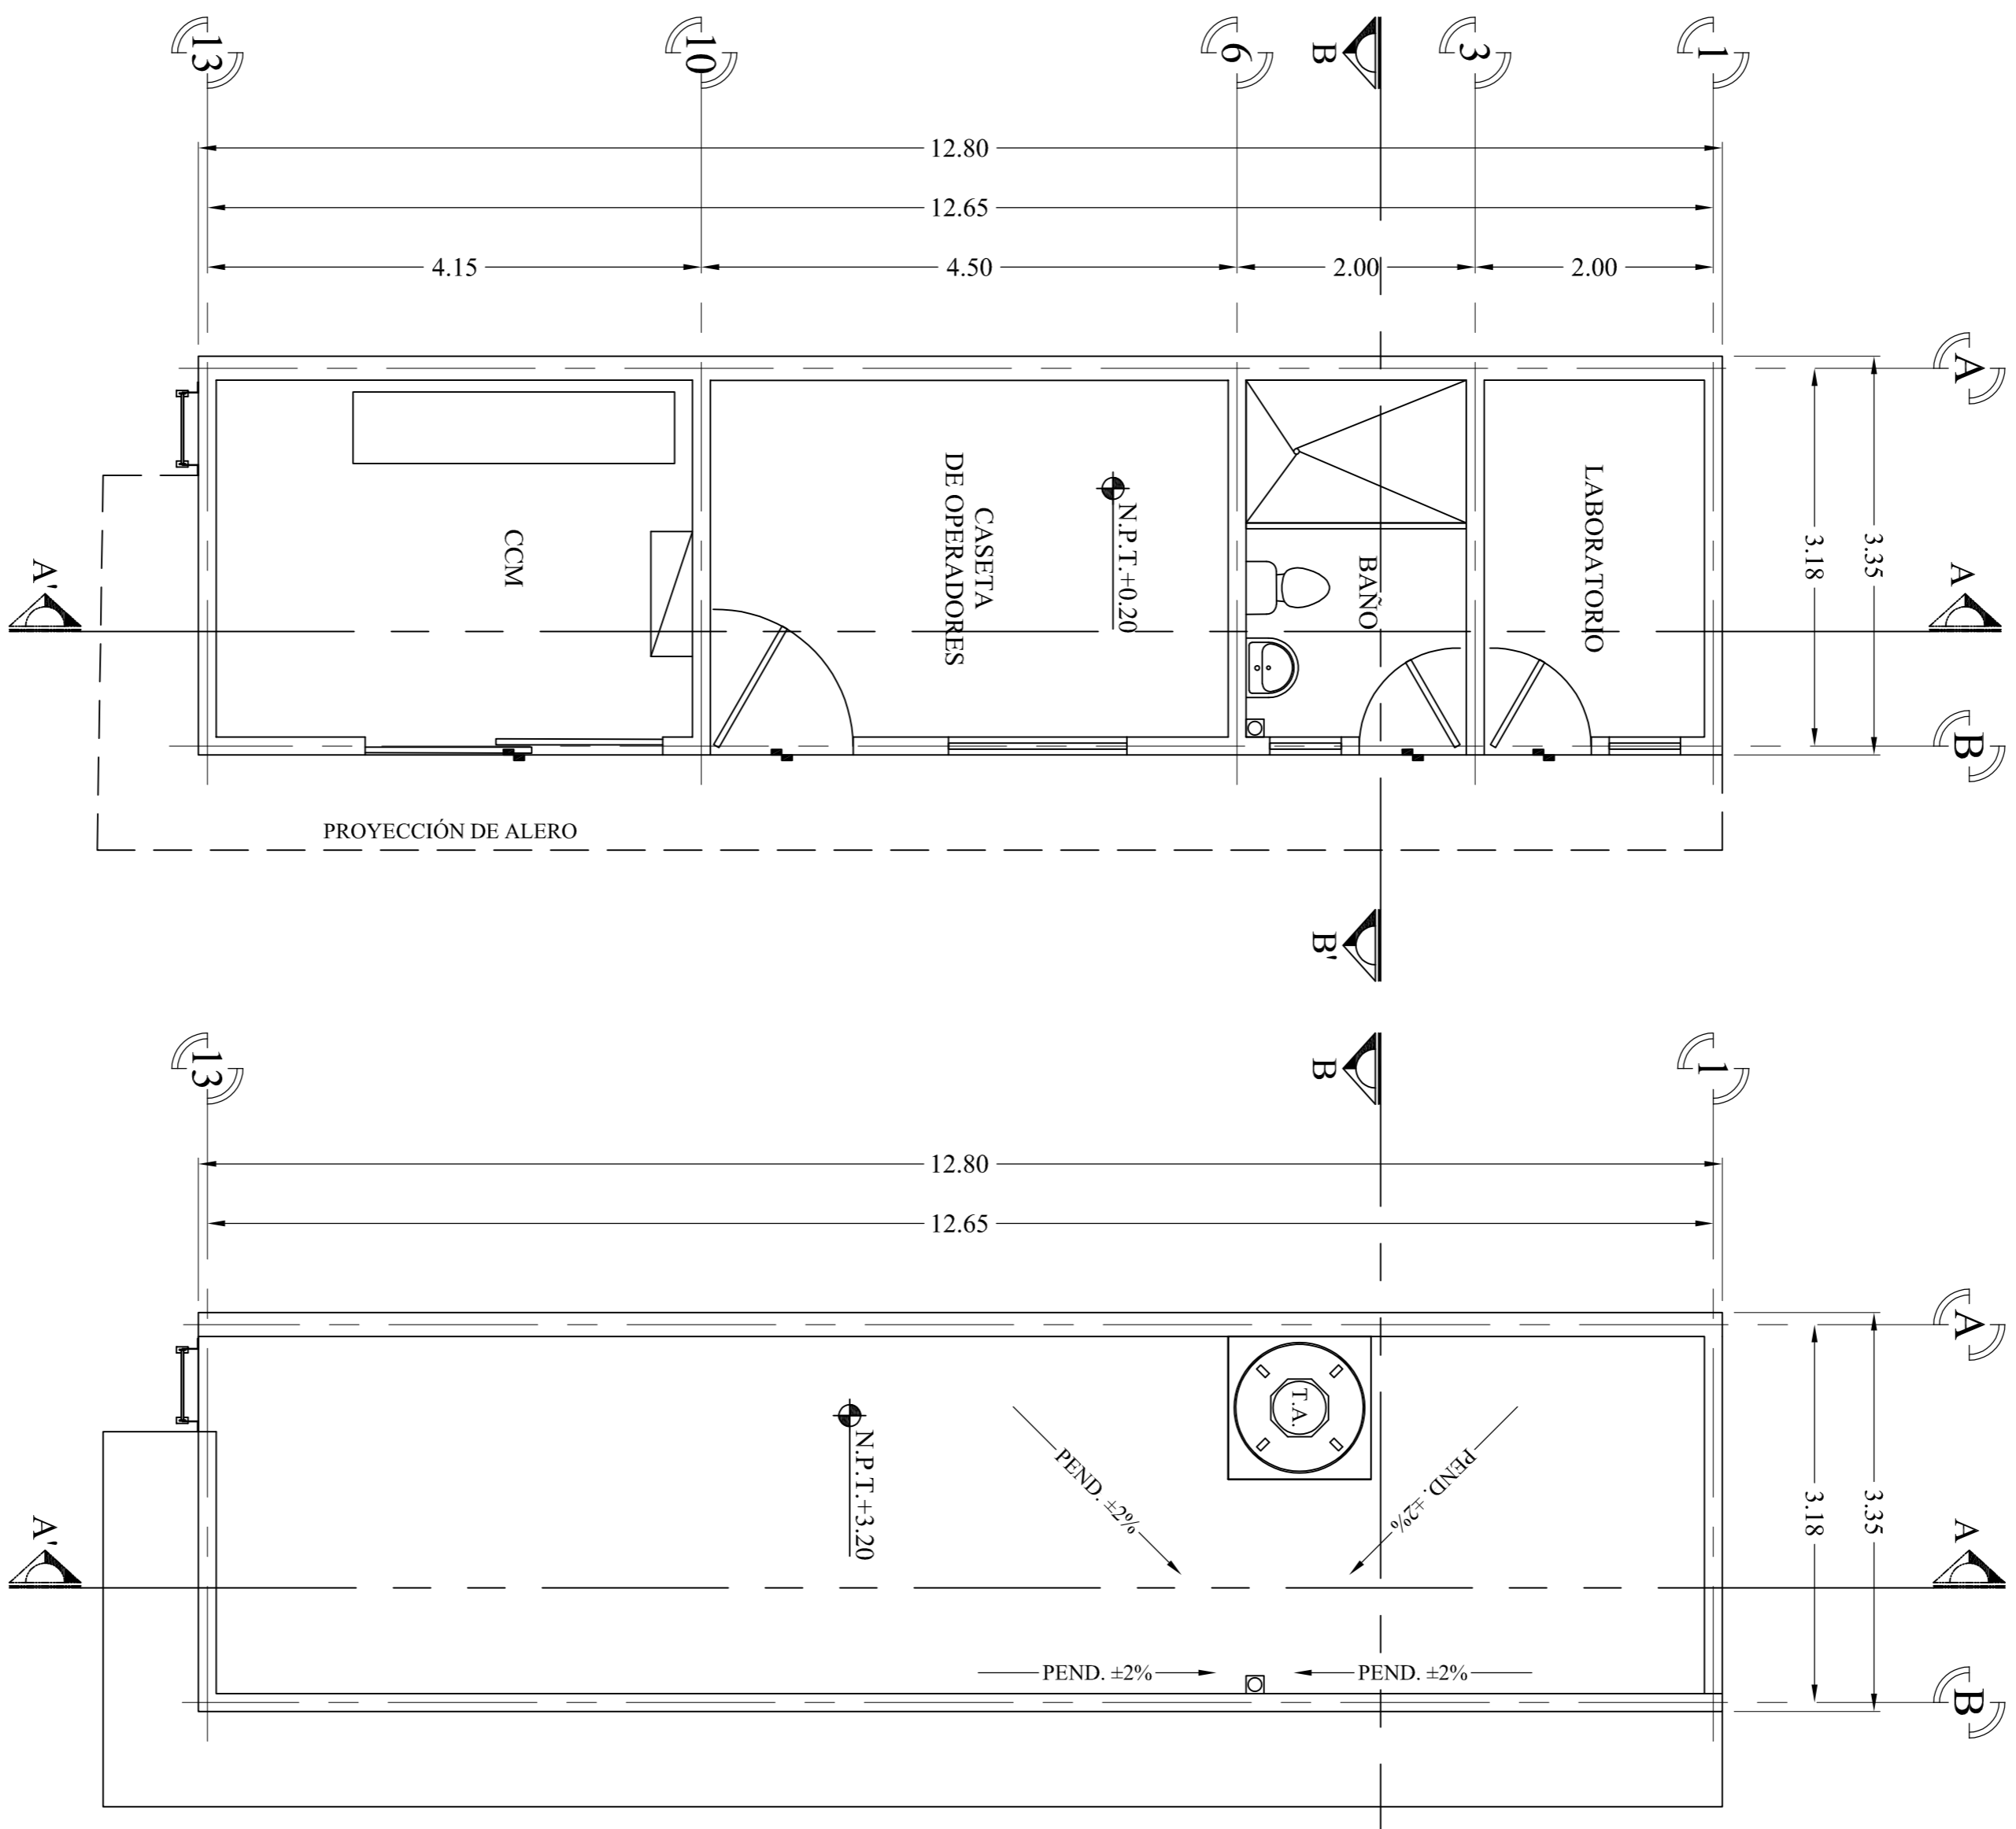

PLANTA BAJA

ACOT. m ESC:1:50

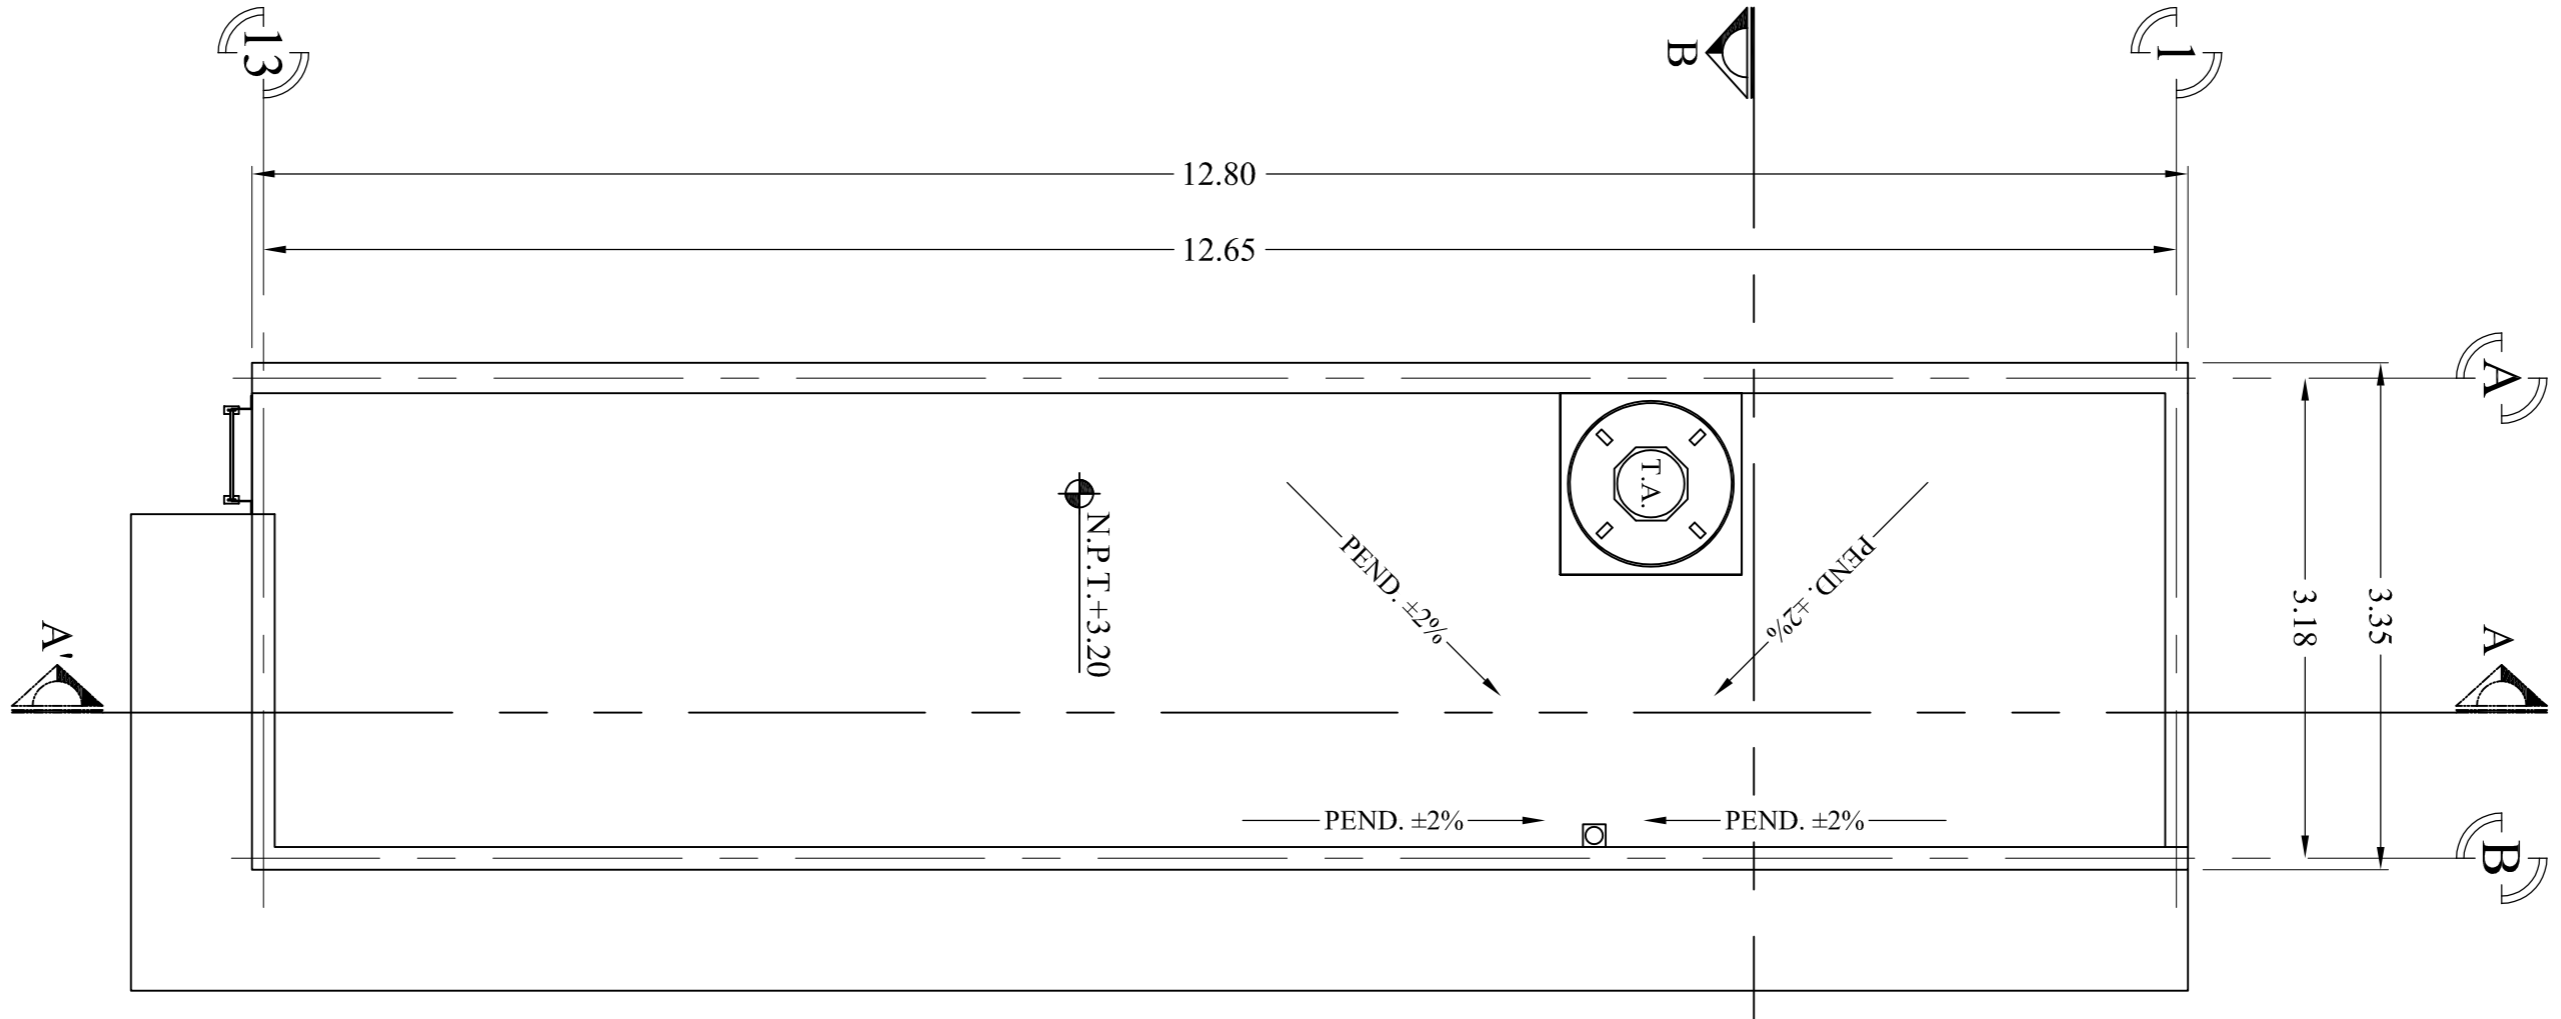


PLANTA DE AZOTEA

ACOT. m ESC:1:50


CORTE A-A'

ACOT. m ESC:1:60

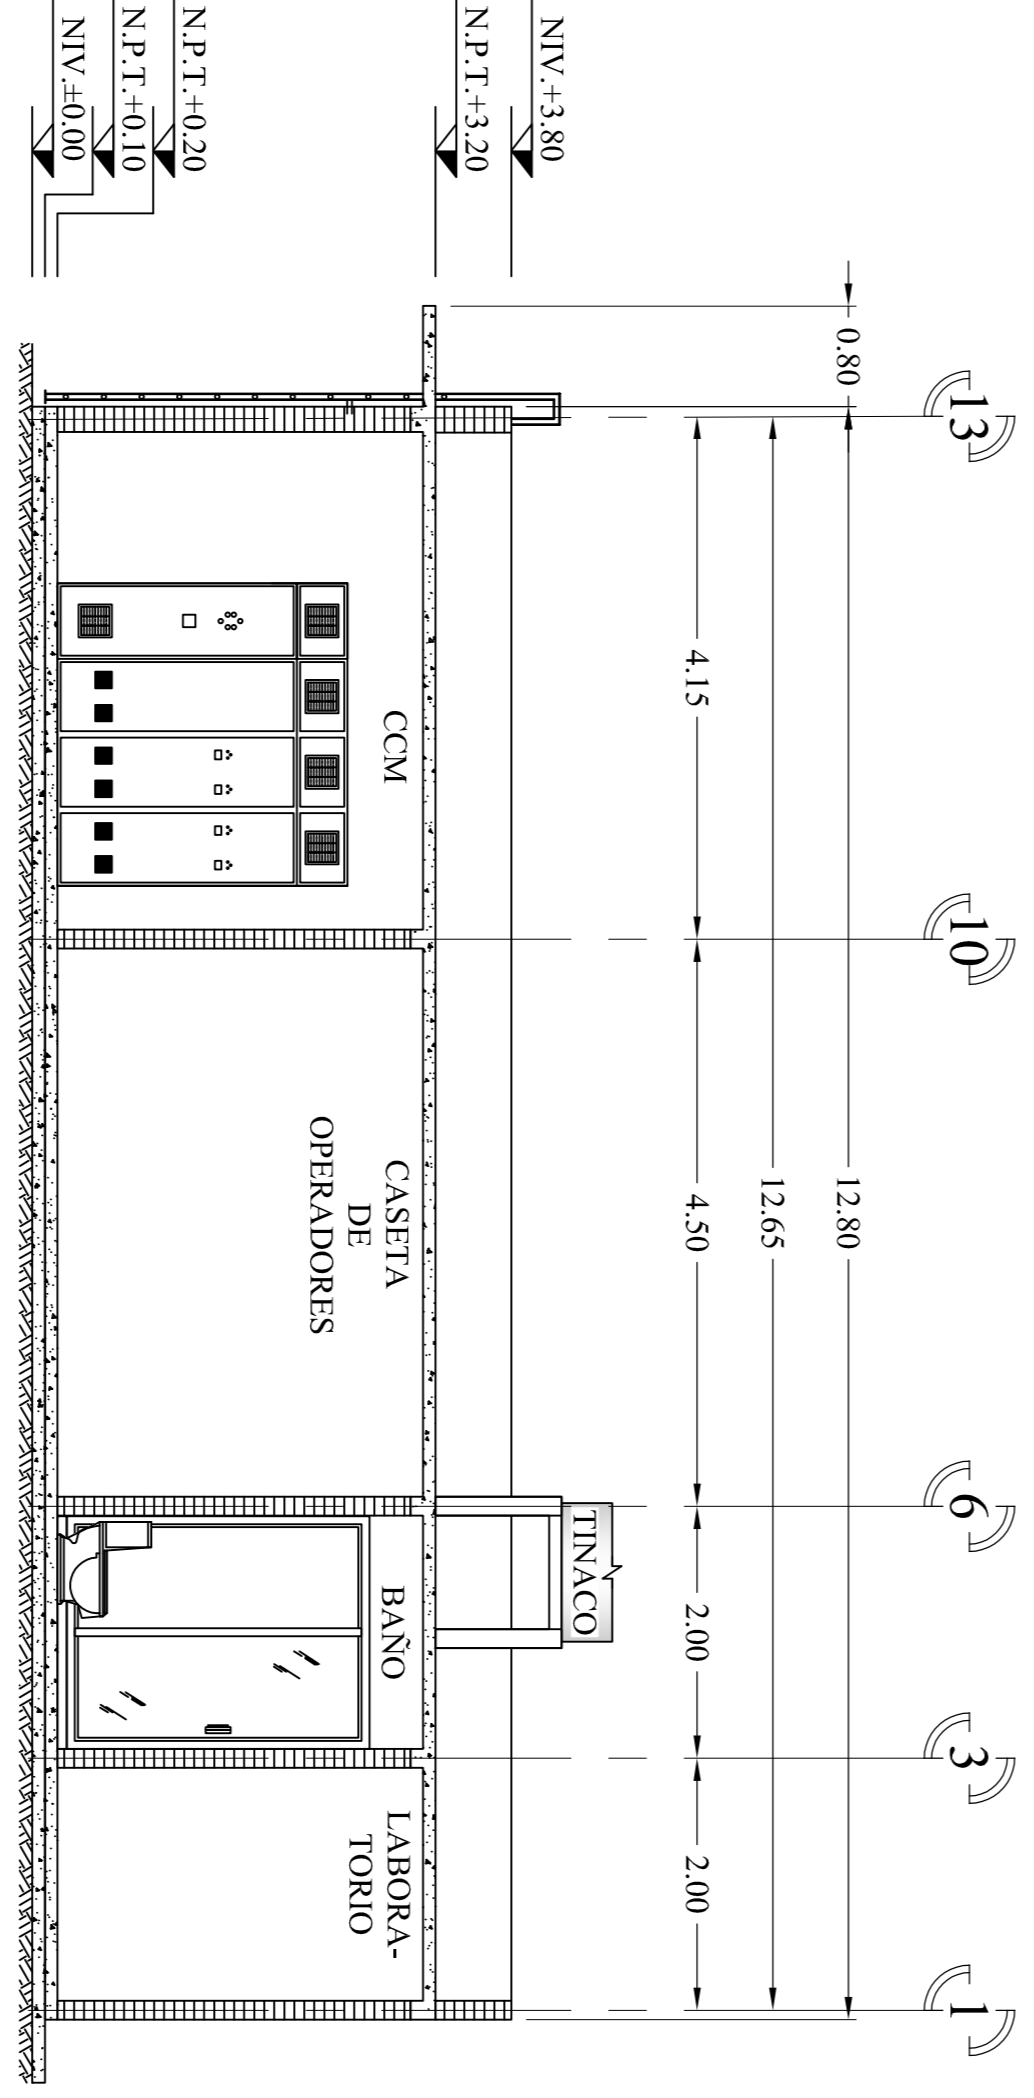

CORTE B-B'

ACOT. m ESC:1:60

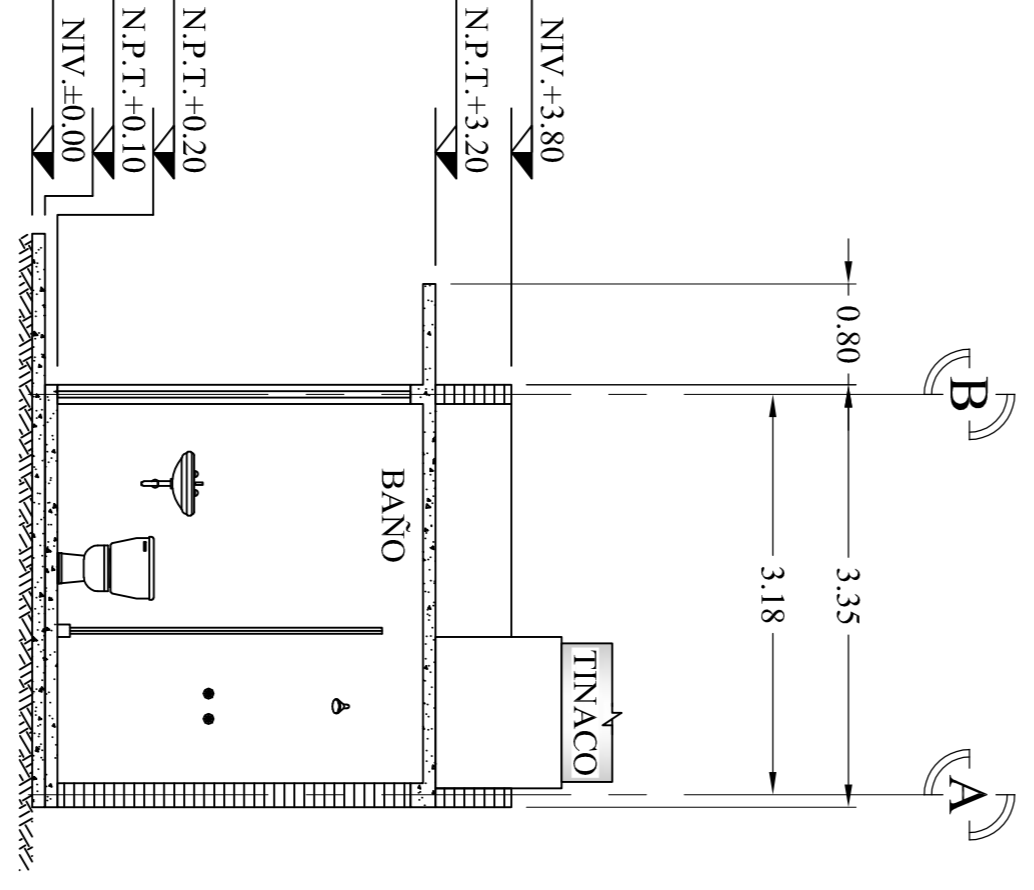

CP	FECHA	REVISIONES			NÚM.	REFERENCIA	SUPERVISIÓN EXTERNA	 JUNTA MUNICIPAL DE AGUA POTABLE Y ALCANTARILLADO DE ANGOSTURA		PROYECTO	CONSTRUCCIÓN DE PLANTA POTABILIZADORA EN ANGOSTURA, SINALOA. 60 L/S
	Nº.	FECHA	POR	Va. Ho.			Va. Ho.	NÚM. DE CONTRATO	REVISIÓN	ING. ELIZABETH OSUNA GARCIA	ESCALA: PARTE INDICADA. ARQUITECTÓNICA
										TEC. ADÁN VALDEZ BLAS <td>01 DE 04</td>	01 DE 04
										C. RICARDO ANGELO GARCIA <td>PP-ANG02-SIN-AR04</td>	PP-ANG02-SIN-AR04
										GERENTE GENERAL JUVANAVANG <td>CLAVE DEL PLANO:</td>	CLAVE DEL PLANO:
											PP-ANG02-SIN-AR04
											FECHA:
											FEB-2019
											REV.:
											C

● PARA NO OBJECCIÓN