

**MAZATLÁN**  
DONDE SE ROMPEN LAS OLAS

PRESIDENTE MUNICIPAL  
QFB. LUIS GUILLERMO BENITEZ TORRES


DIRECTOR DE OBRAS PUBLICAS  
M.I. JUAN DE DIOS GARAY VELAZQUEZ

SUBDIRECTOR DE OBRAS PUBLICAS:  
ARQ. CARLOS JESUS TAPIA CAMACHO

JEFE DEL DEPTO. DE PROYECTO Y TOPOGRAFIA:  
ING. JUAN CARLOS GALARZA BARRON

INTEGRANTES DEL DEPARTAMENTO DE PROYECTOS:  
ING. CARLOS MANUEL TAPIA BARRON  
ARQ. PATRICIA ARAUZ CRISTERNA  
ARQ. JESUS IVAN MORENO JIMENEZ

PROYECTO:  
TECHUMBRE METALICA DE 19.10X37.50 MTS  
ESCUELA PRIMARIA EMILIANO ZAPATA  
COL. AMPLIACION ESPERANZA

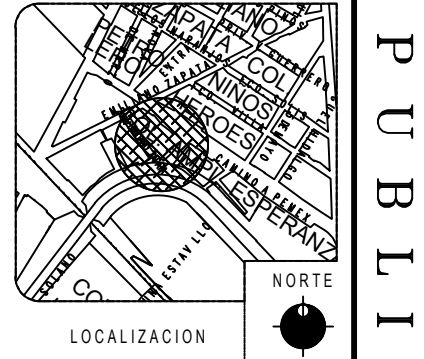


ESCALA:  
S/E

FECHA:  
OCTUBRE DEL 2019



DISEÑO - DIBUJO:  
ARQ. JESUS IVAN MORENO JIMENEZ

CLAVE:  
DOP-19-365  
IR-MMA-DOP-2019-025

OBRAS PUBLICAS

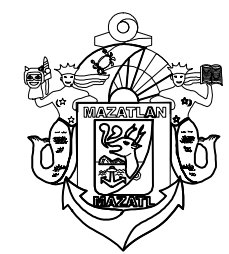

MUNICIPIO DE MAZATLAN  
CALLE ANGEL FLORES S/N COLONIA CENTRO MAZATLAN, SIN.

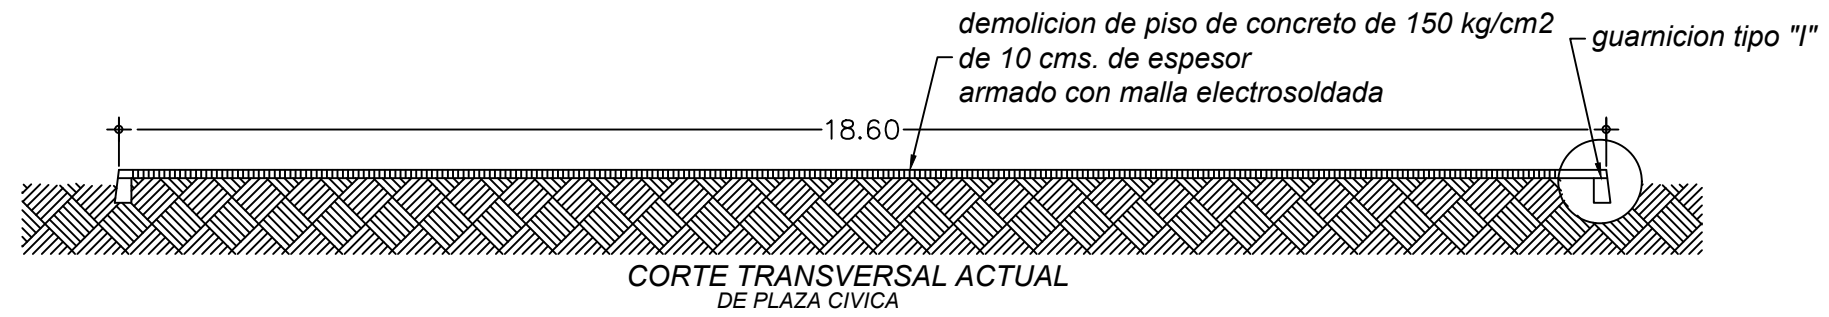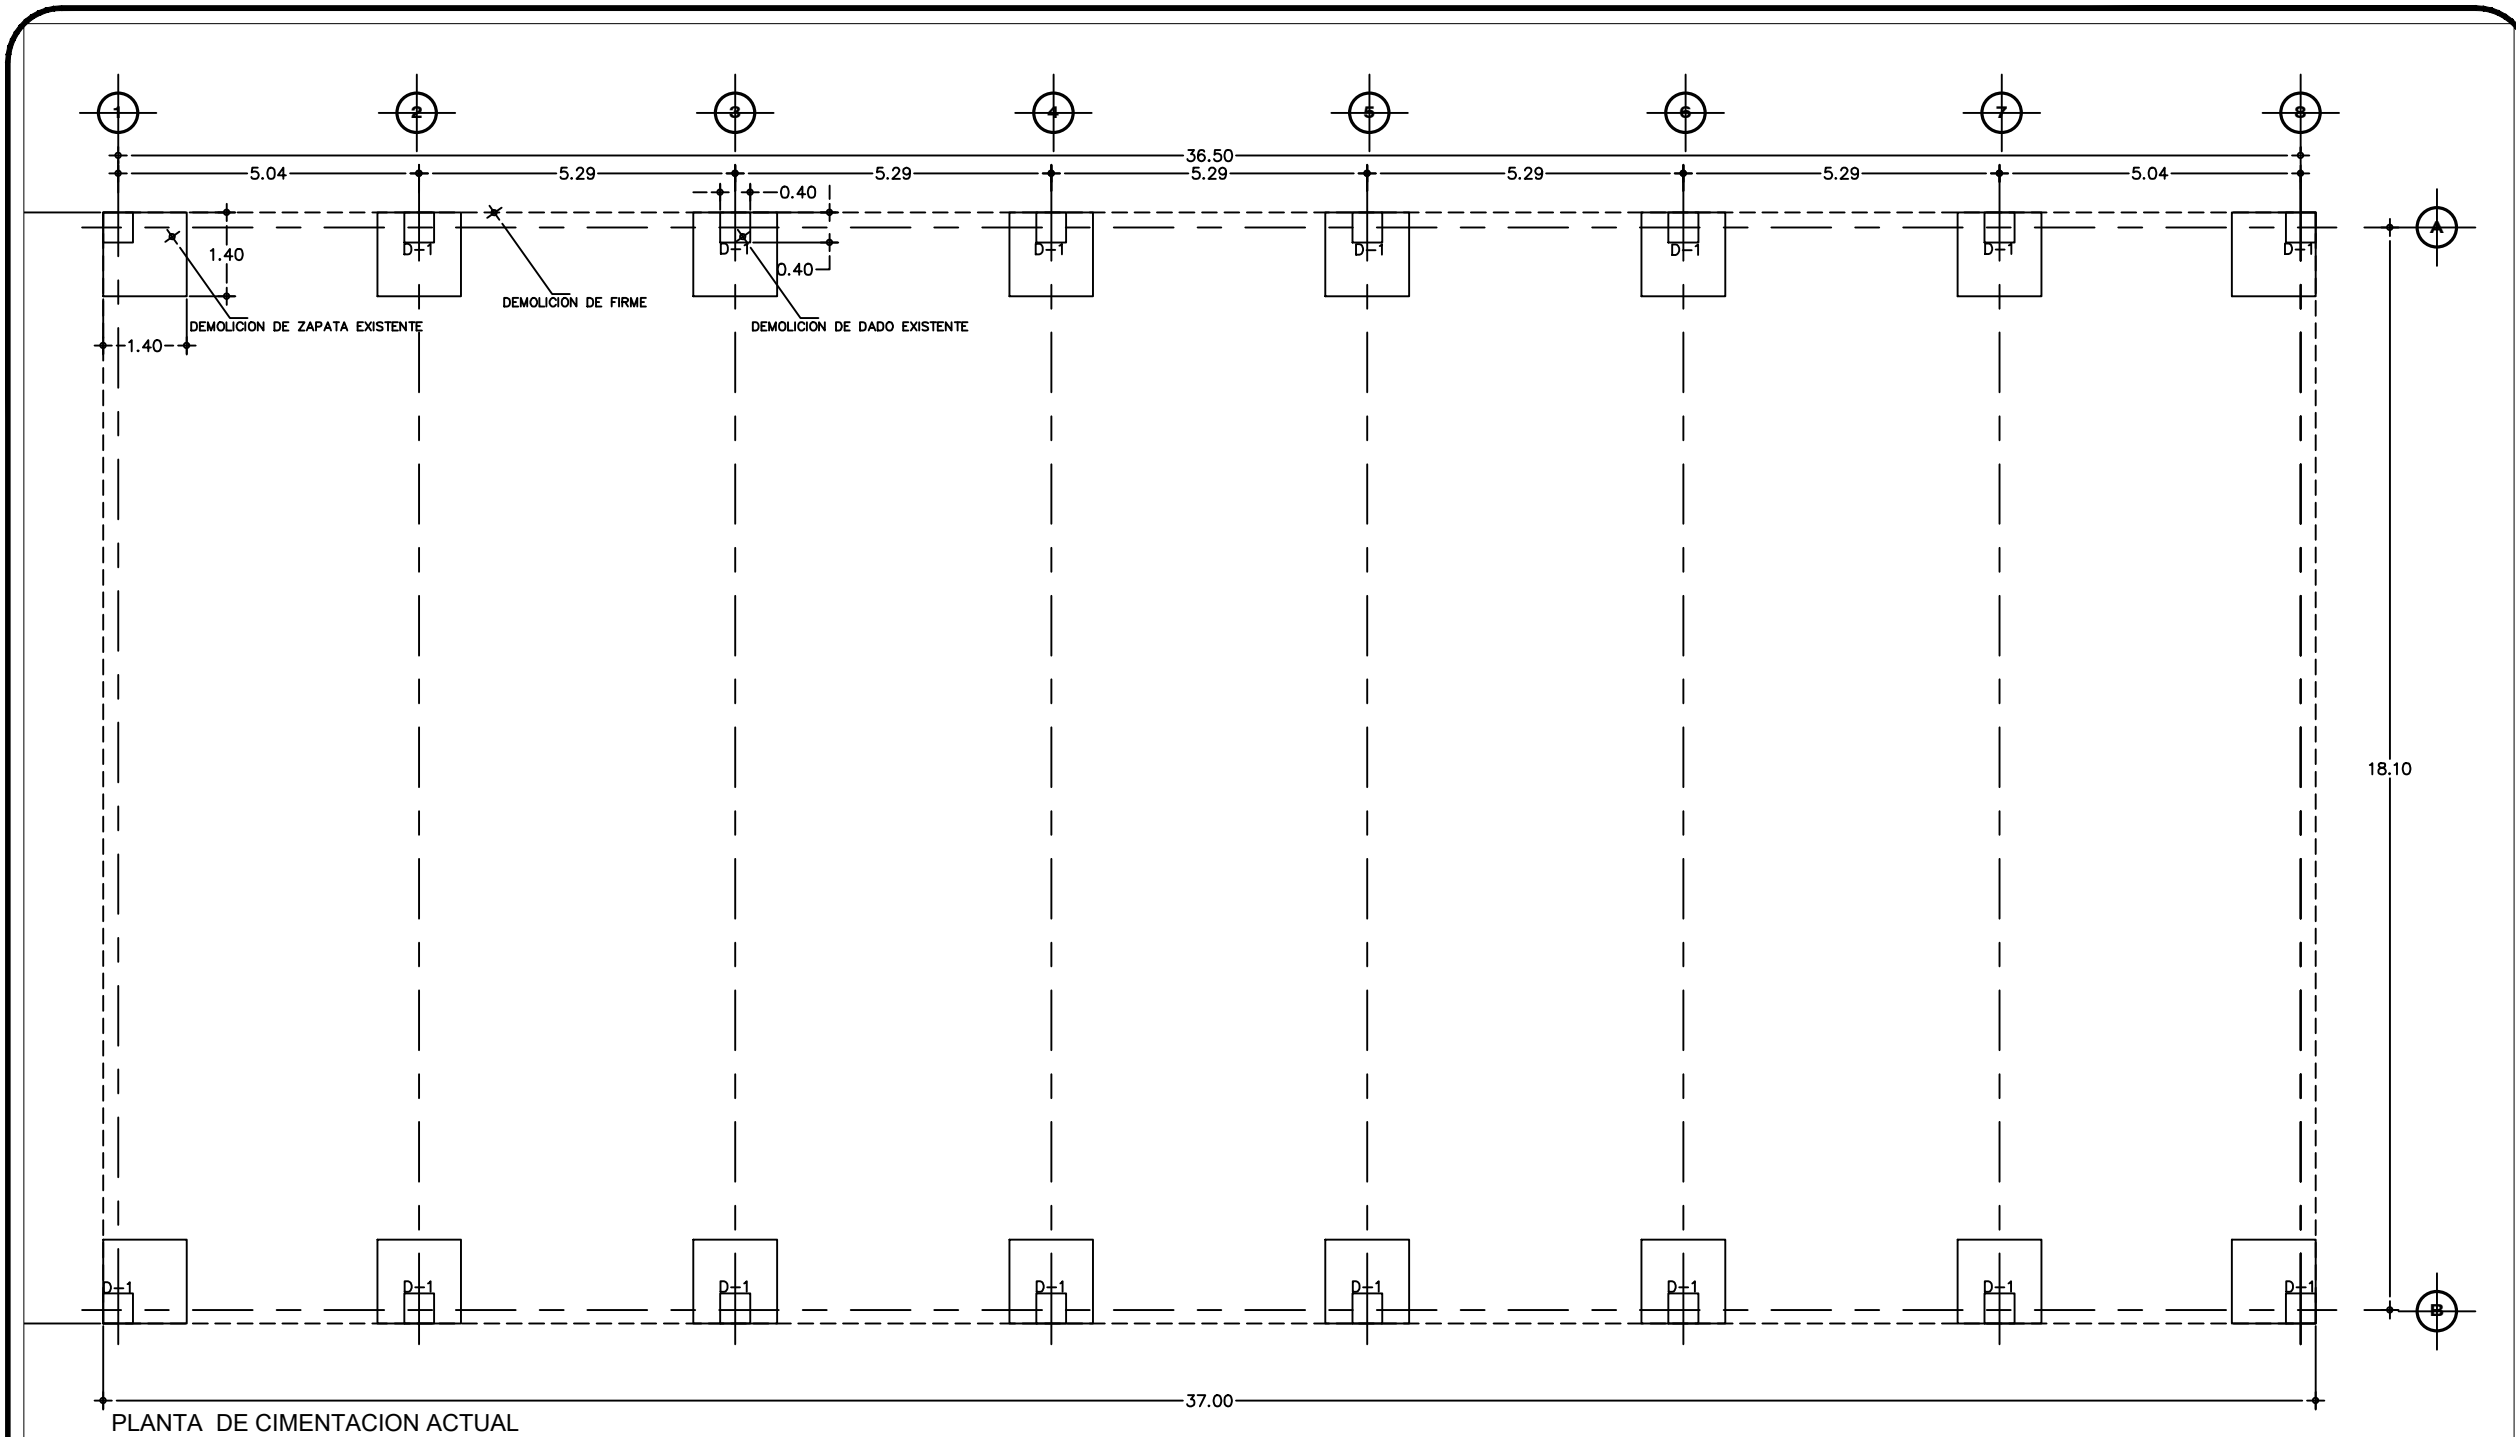

PLANTA ACTUAL