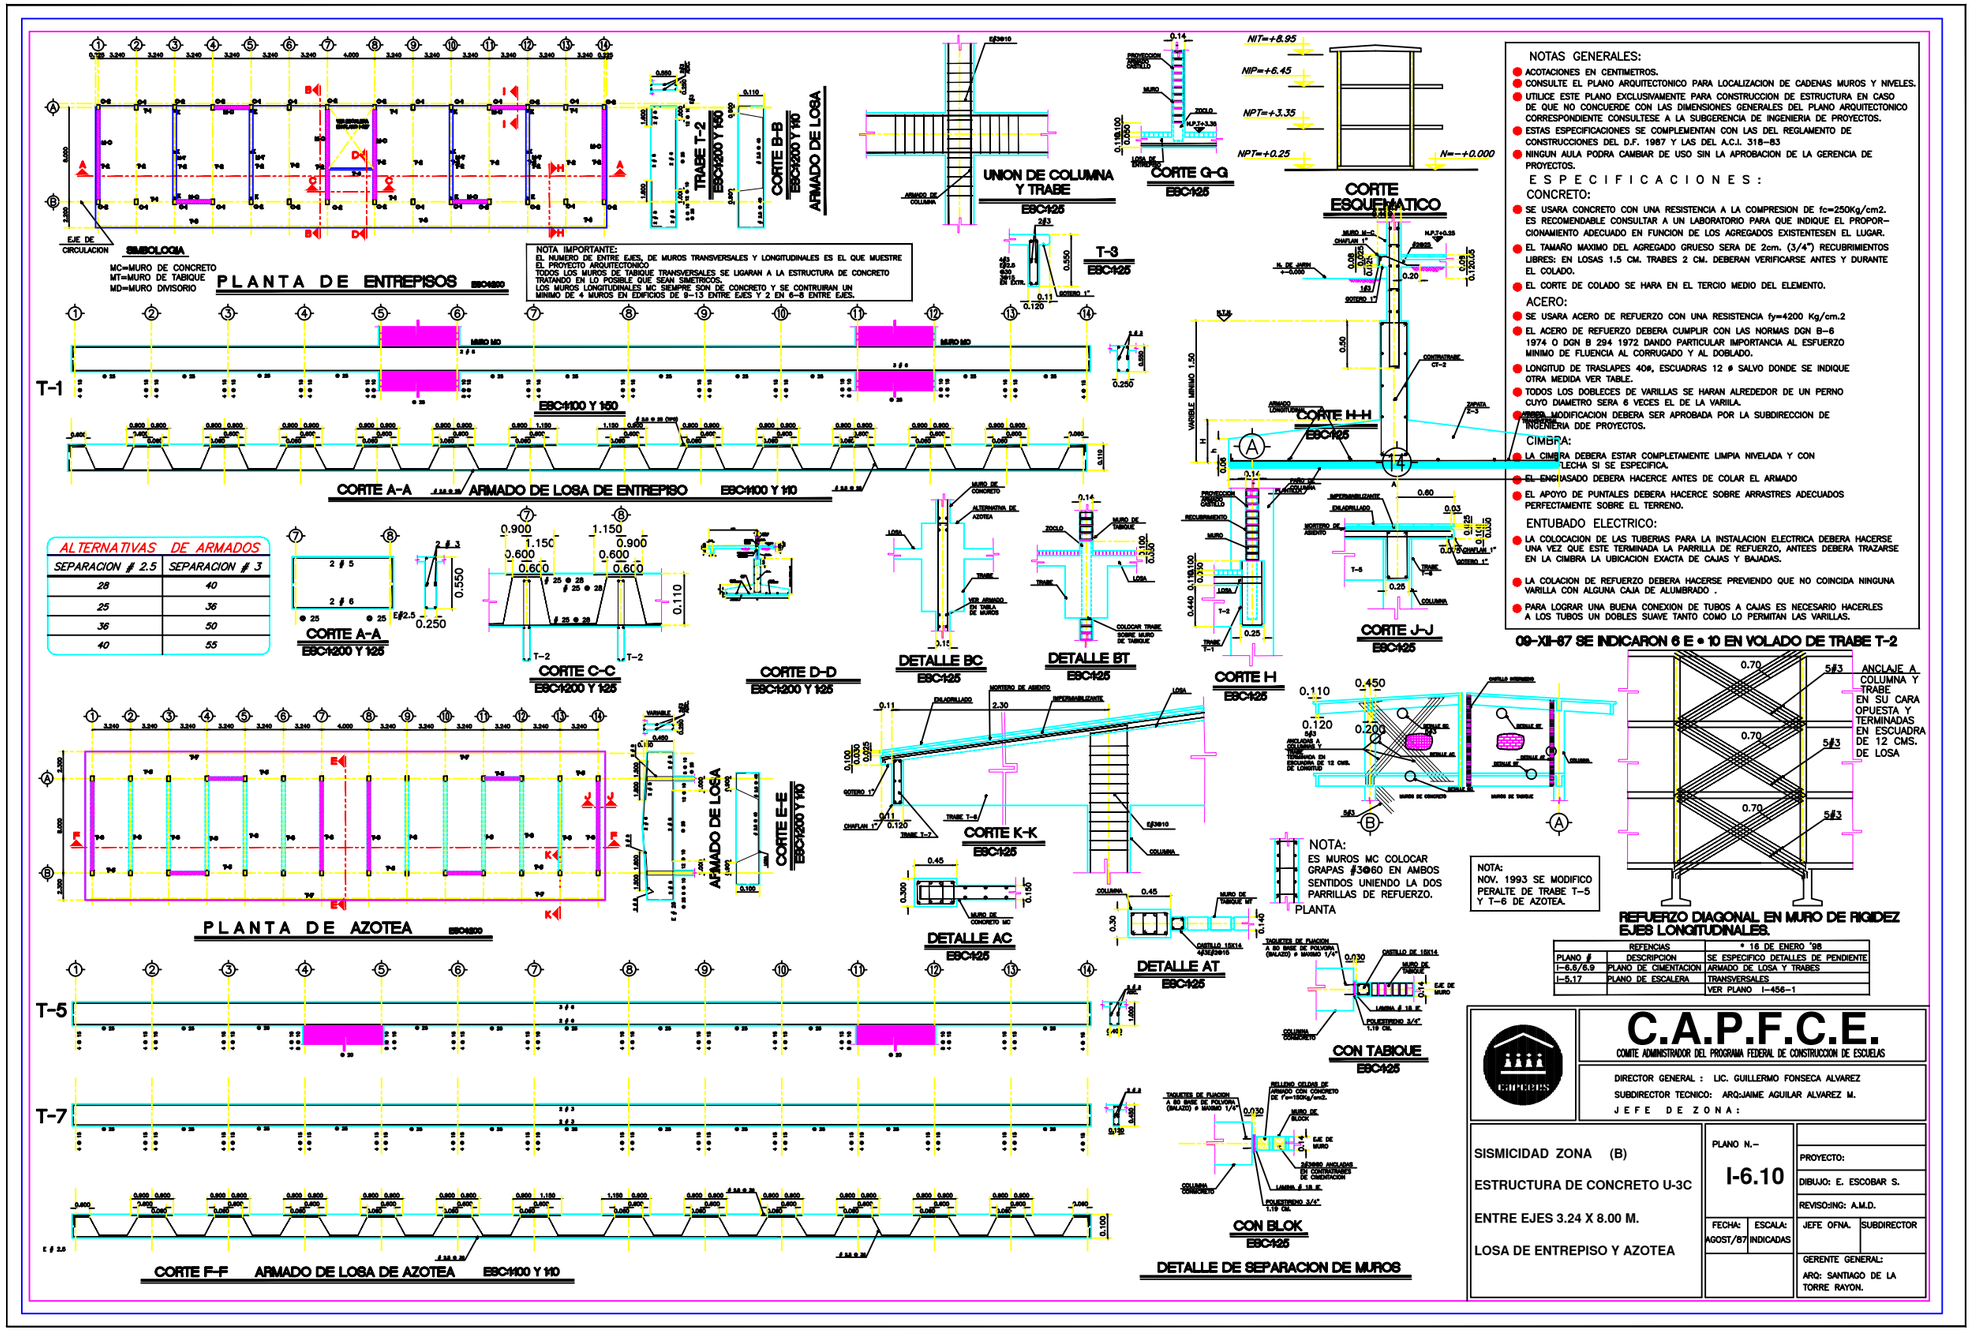

UNIVERSIDAD AUTÓNOMA DE SINALOA

RECTOR:
DR. JESÚS MADUEÑA MOLINA

DIRECTOR DE CONSTRUCCIÓN Y MANTENIMIENTO:
ARQ. JORGE PÉREZ RUBIO

DEPARTAMENTO DE PLANEACIÓN Y PROYECTOS:
ARQ. MARÍA CLAUDIA LÓPEZ SERRANO

ADMINISTRACIÓN, DIFUSIÓN Y EXTENSIÓN

OFICINAS ADMINISTRATIVAS
ARCHIVO UNIVERSITARIO
CAMPUS RAFAEL BUELNA TENORIO

SIMBOLOGÍA

LOCALIZACIÓN

PROYECTO

PROYECTO
ARCHIVO UNIVERSITARIO MODULO 1

CONTENIDO
PLANO ESTRUCTURAL

UBICACIÓN
CAMPUS RAFAEL BUELNA TENORIO, CULIACÁN, SINALOA.

RUTA DE ARCHIVO:
ESC:\UAS-PROYECTOS\JMM\ZC\AVO.UNIVERSITARIO

ESCALA: 1: 250
FECHA: 02/SEP/2021

ACTUALIZACIÓN DE LEVANTAMIENTO:

PROYECTO ARQUITECTÓNICO:
M.C. TERESA GRANADOS LOZA

DIBUJO:
M.C. TERESA GRANADOS LOZA

COORDINADOR EJECUTIVO:

PROYECTO ESTRUCTURAL:

PROYECTO ELÉCTRICO:
ING. ENRIQUE FELIX AVENDAÑO

CLAVE:
ADE-AVOUNIV-EST-003