

H. AYUNTAMIENTO DE CULIACAN

PROYECTO:
REVESTIMIENTO DE CAMINO TIPO EMPEDRADO, UBICADO EN EL POBLADO DEL ALAMO, SINDICATURA DE EL SALADO.

CULIACAN, SINALOA.

CROQUIS DE LOCALIZACION:



CONTENIDO:
- PLANTA DE CONJUNTO ACTUAL.

OBSERVACIONES:



LIC. JESUS ESTRADA FERREIRO
PRESIDENTE MUNICIPAL

ING. CESAR MANUEL OCHOA SALAZAR
GERENTE MUNICIPAL DE OBRAS Y SERVICIOS PUBLICOS

ING. JAVIER MASCAREÑO GUIRREZ
DIRECTOR DE OBRAS PUBLICAS

ELABORO:

UNIDAD DE EVALUACION TECNICA

REVISO:

UNIDAD DE EVALUACION TECNICA

CLAVE PRESUPUESTO:

PAVI190PEELALAM

COORDENADAS GEOGRAFICAS:

24°31'36.15"N, 107° 7'5.23"O

ESCALA:

S/ESC.

FECHA:


2019

ARCHIVO:

1906BU - EMPEDRADO DE CALLE EN EL ALAMO, EL SALADO

NUMERO DE PLANO:

3 DE 18

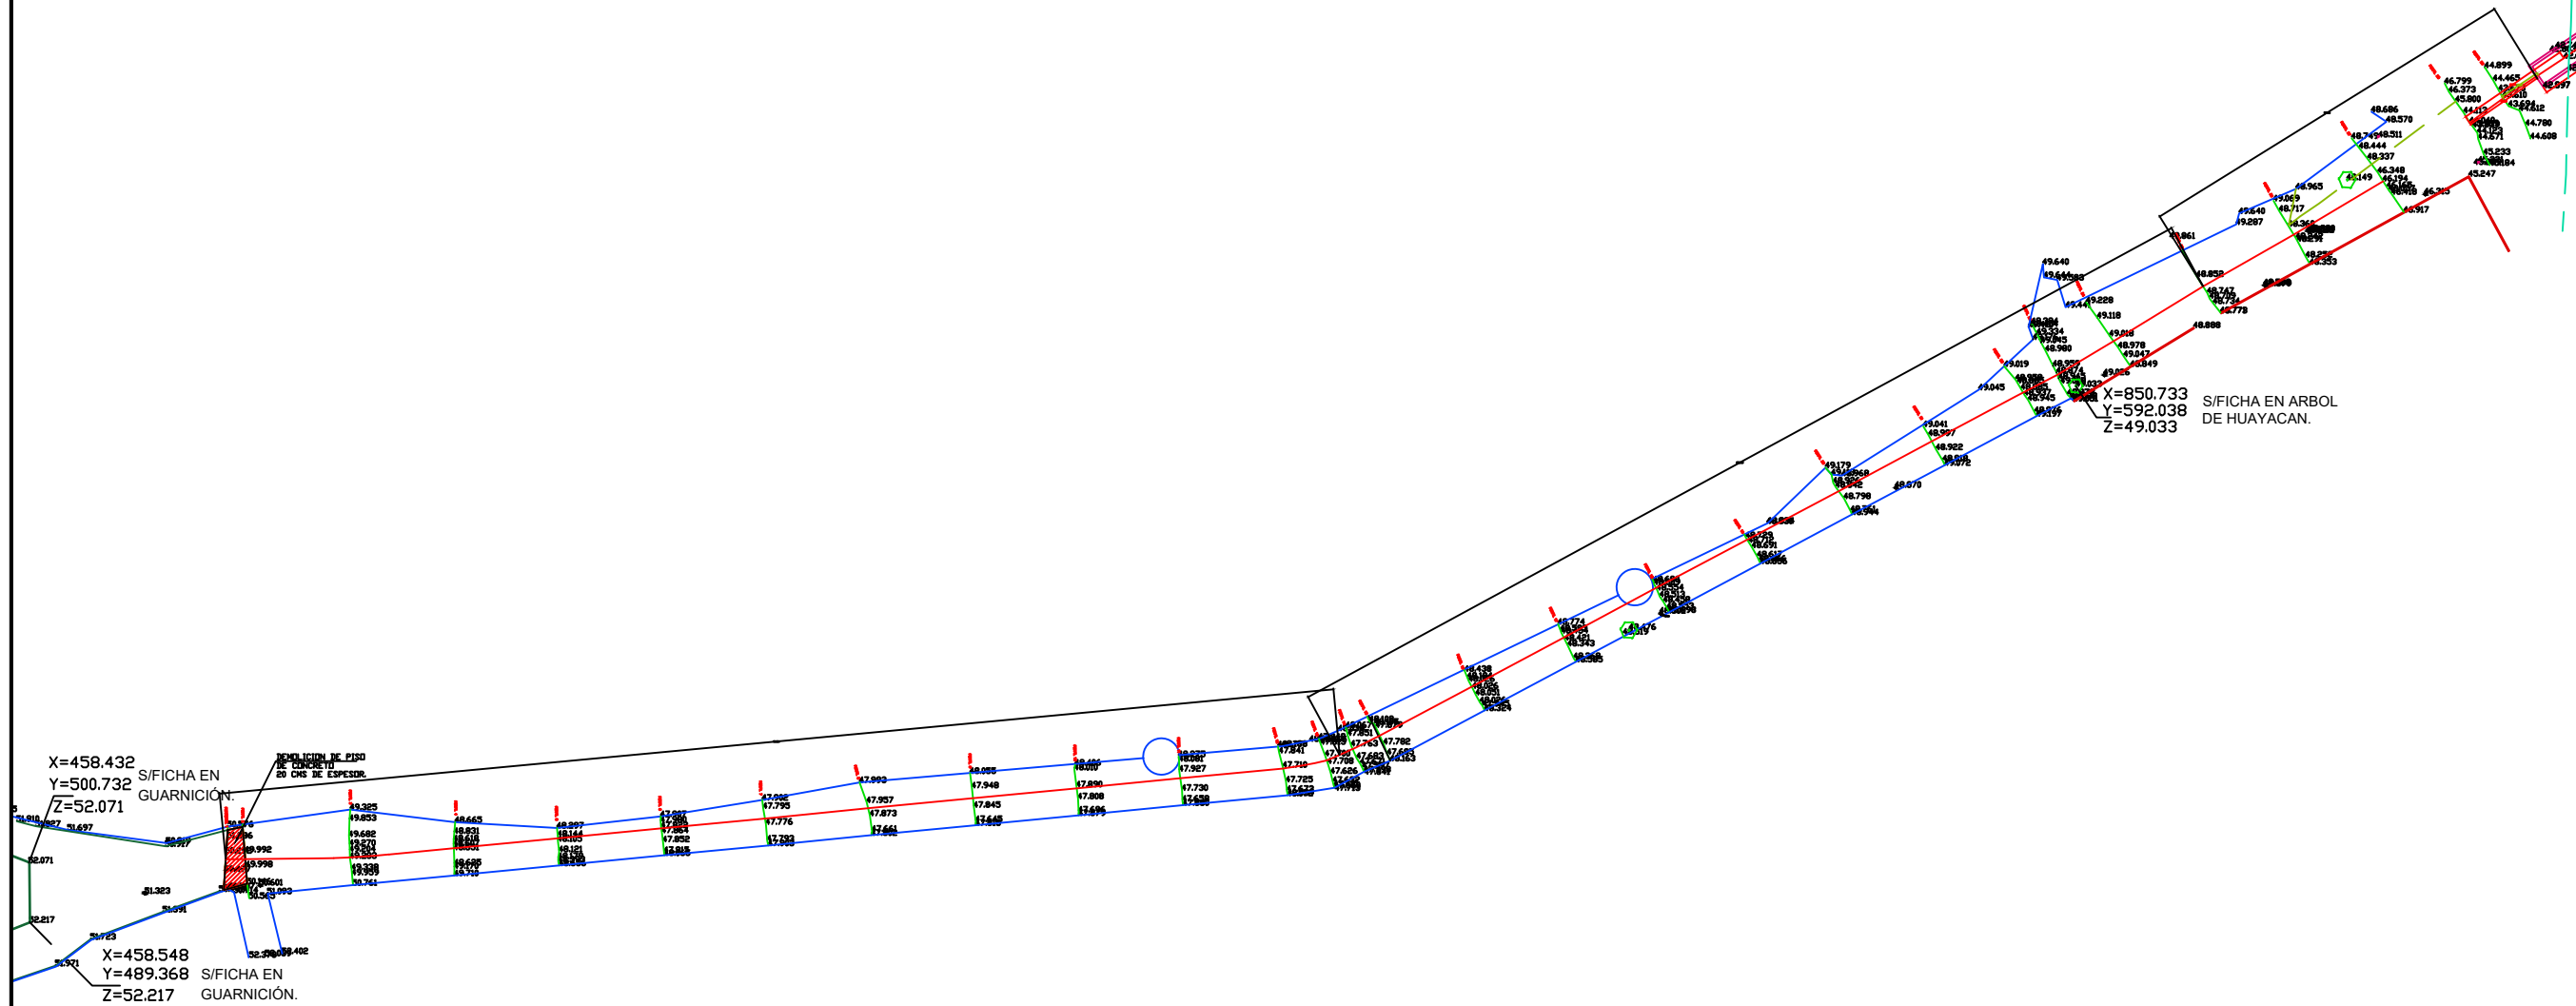

PLANTA DE CONJUNTO ACTUAL.-