

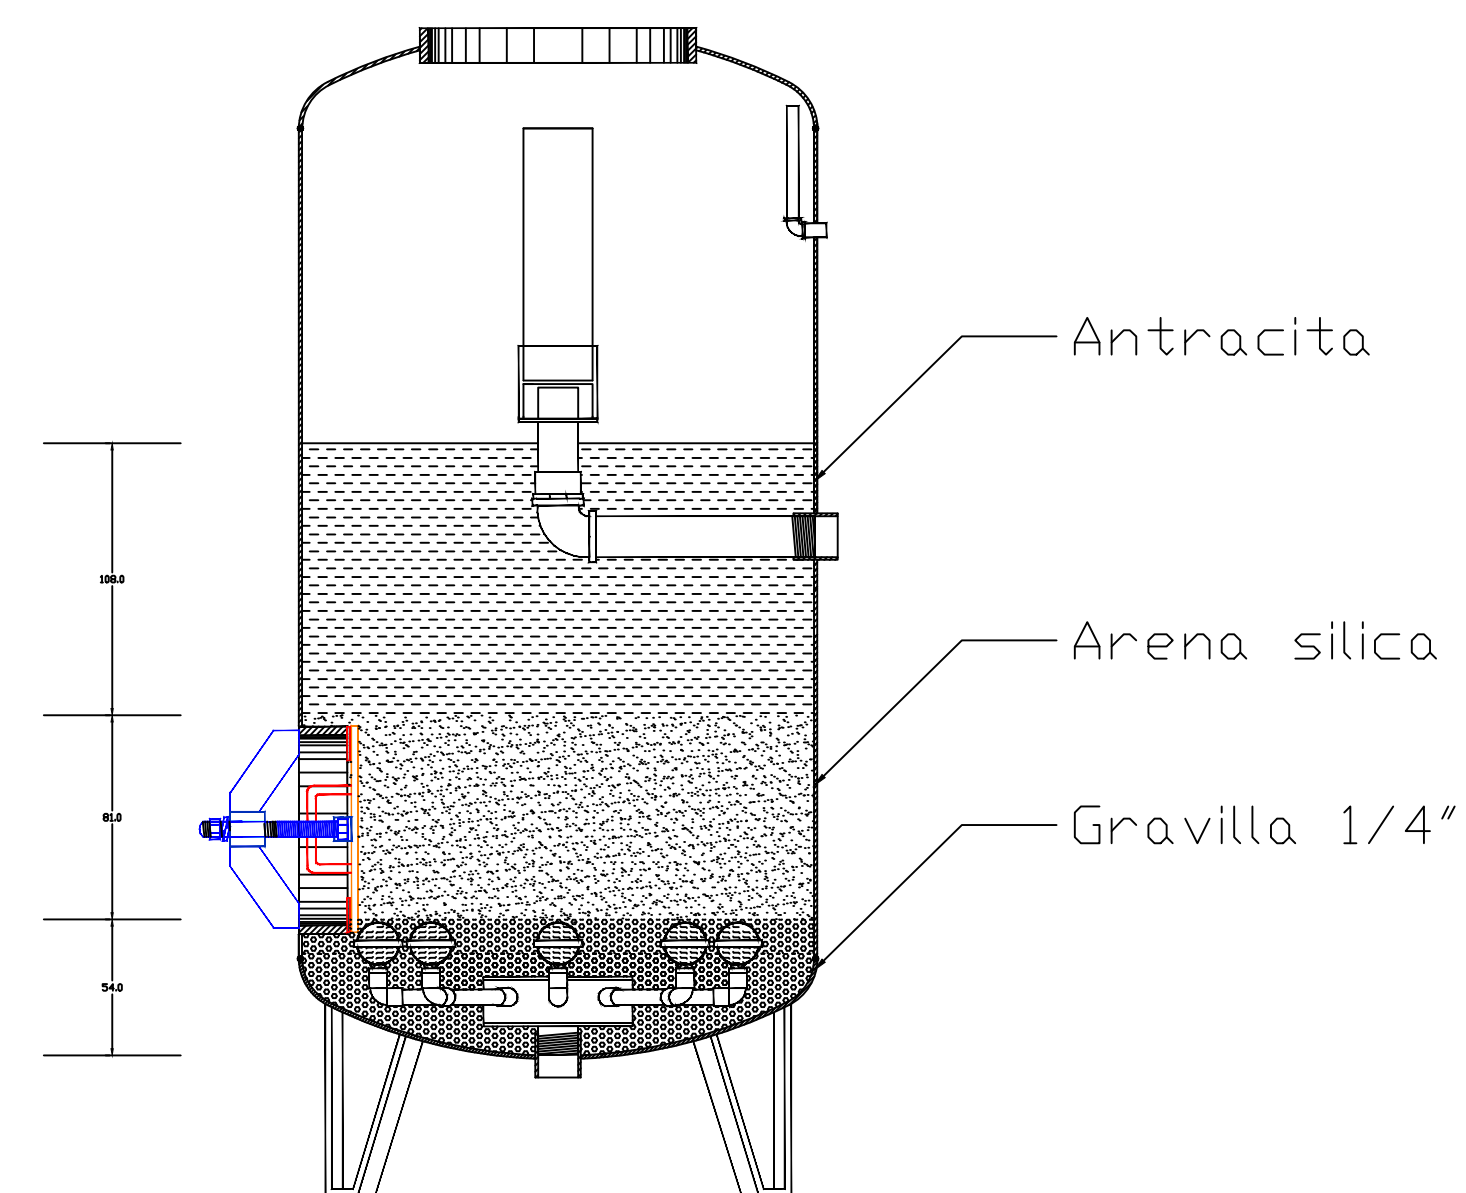
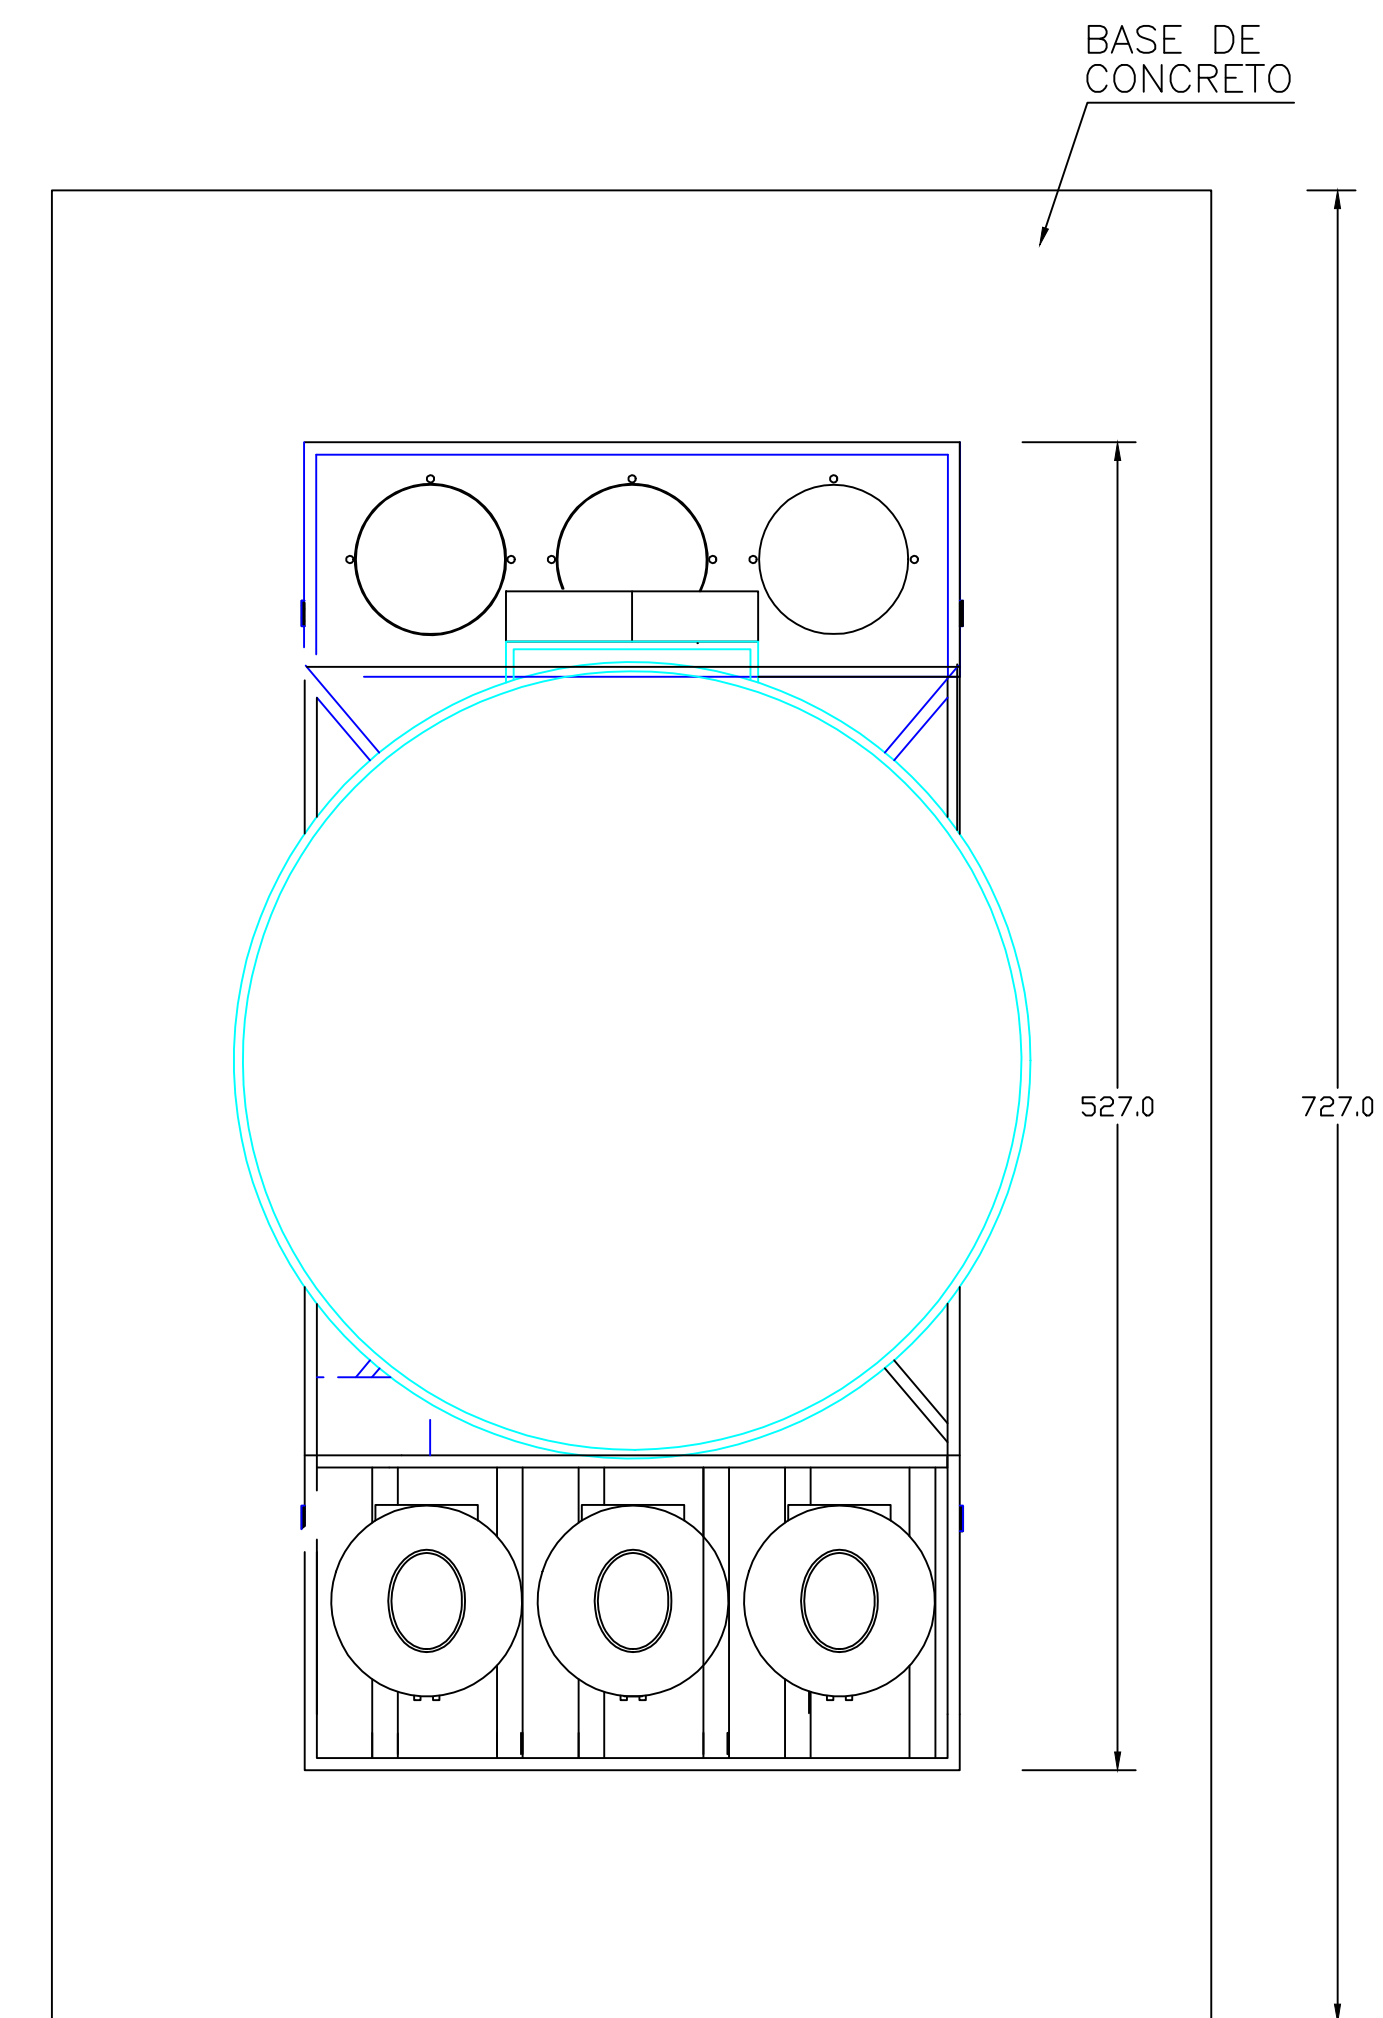


# BASE PARA PLANTA POTABILIZADORA MARCA EYANO DE 5 L.P.S.

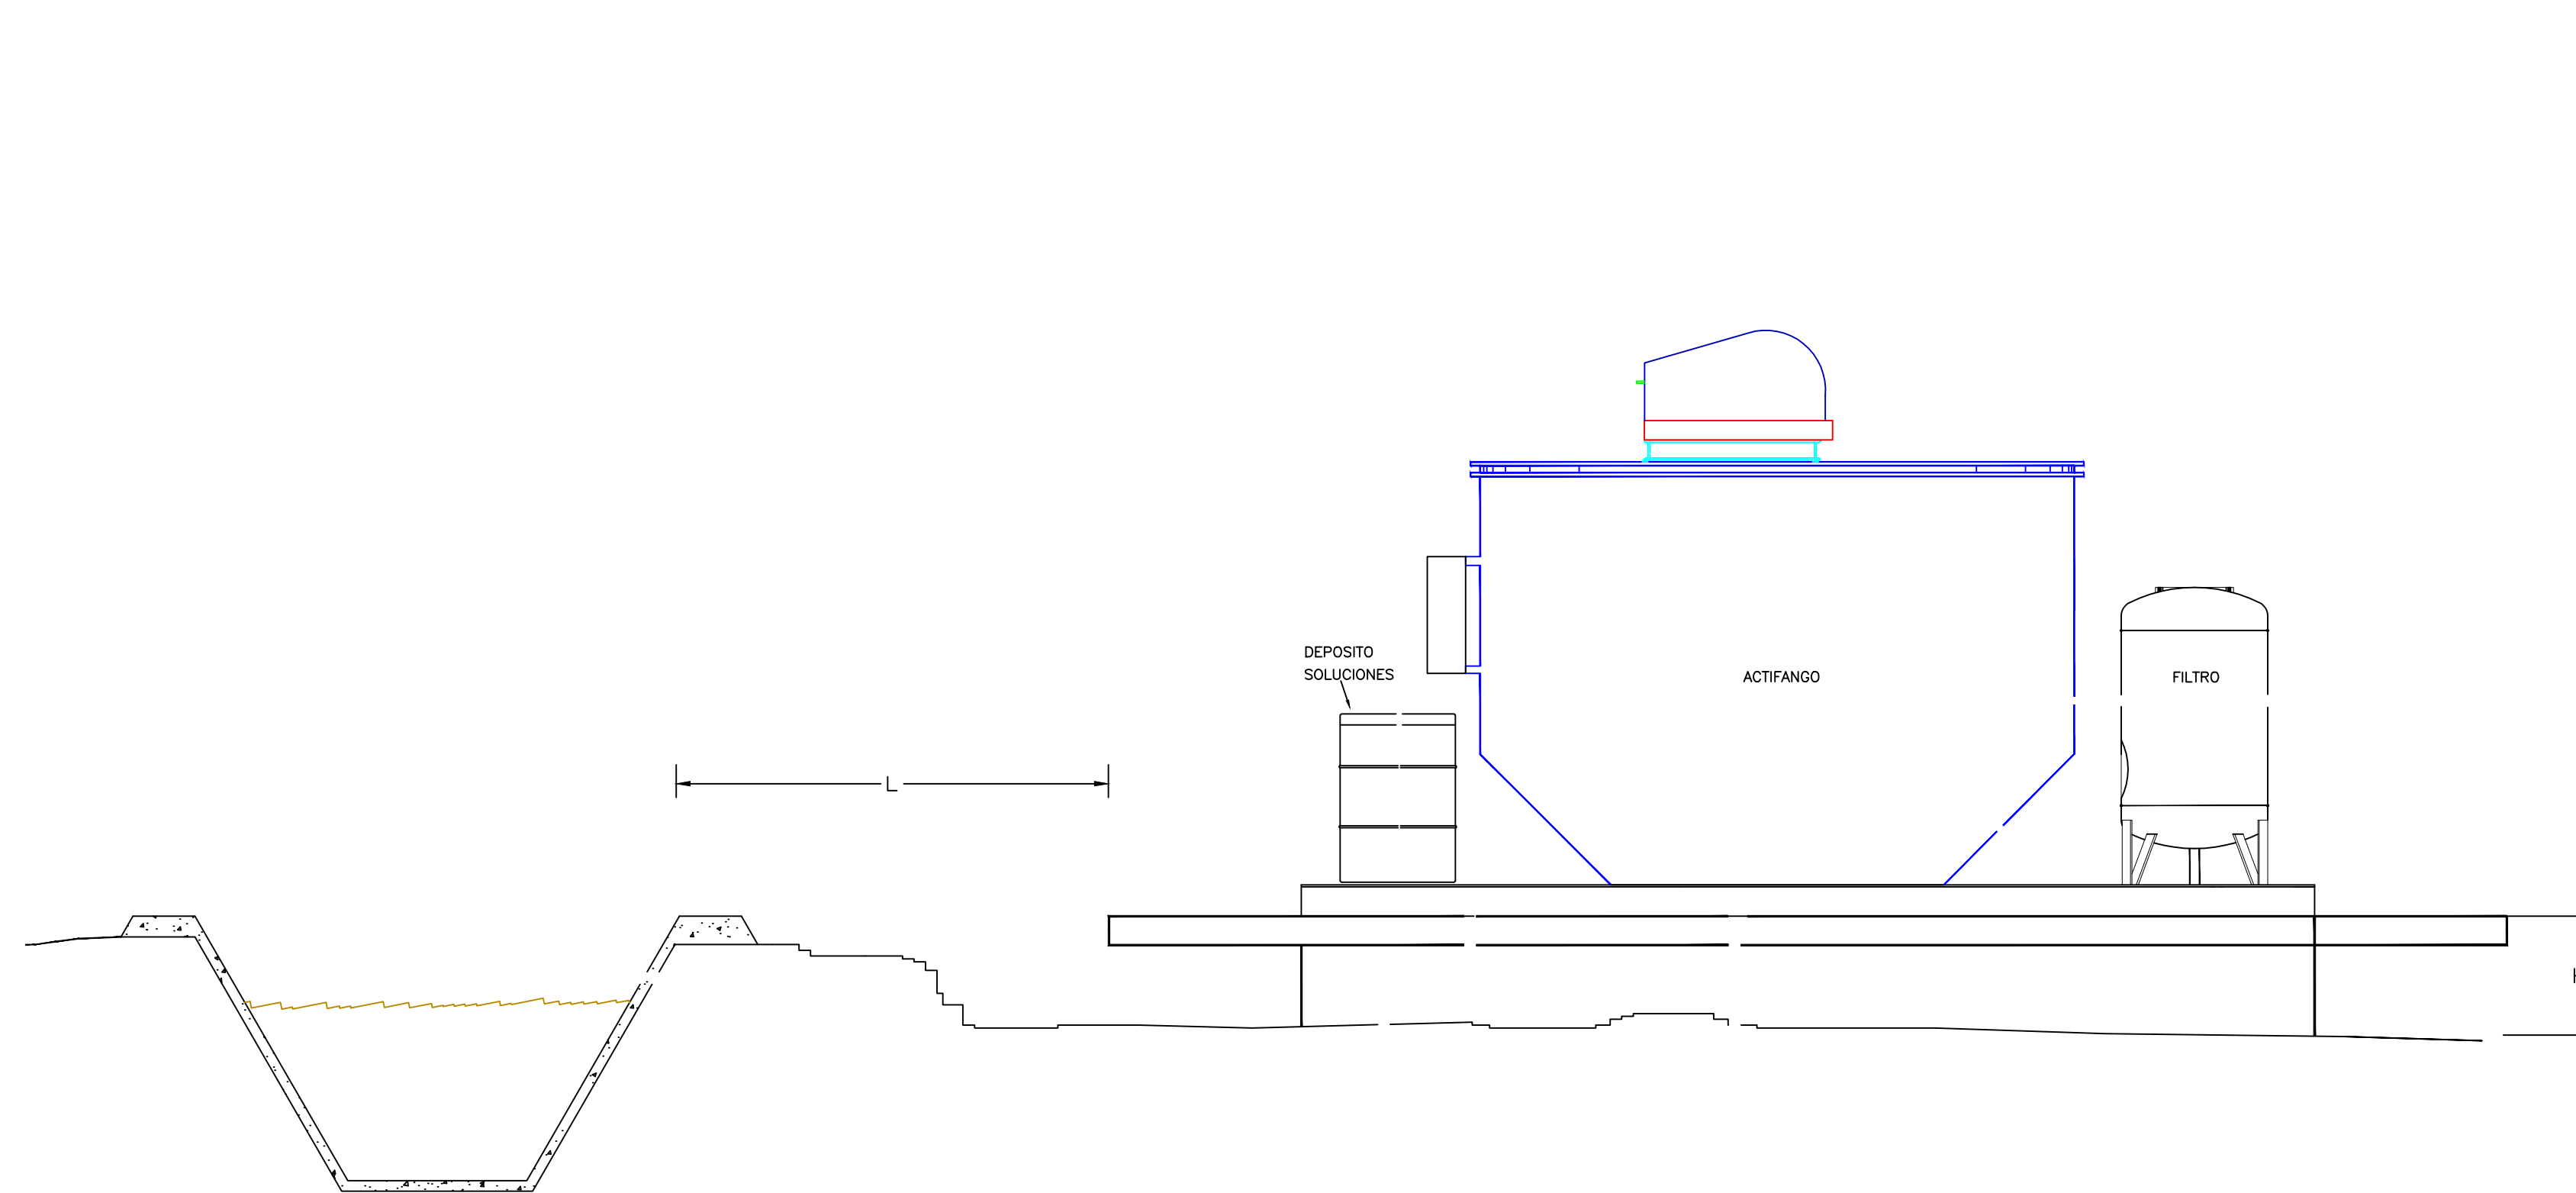

LLENADO DE FILTROS

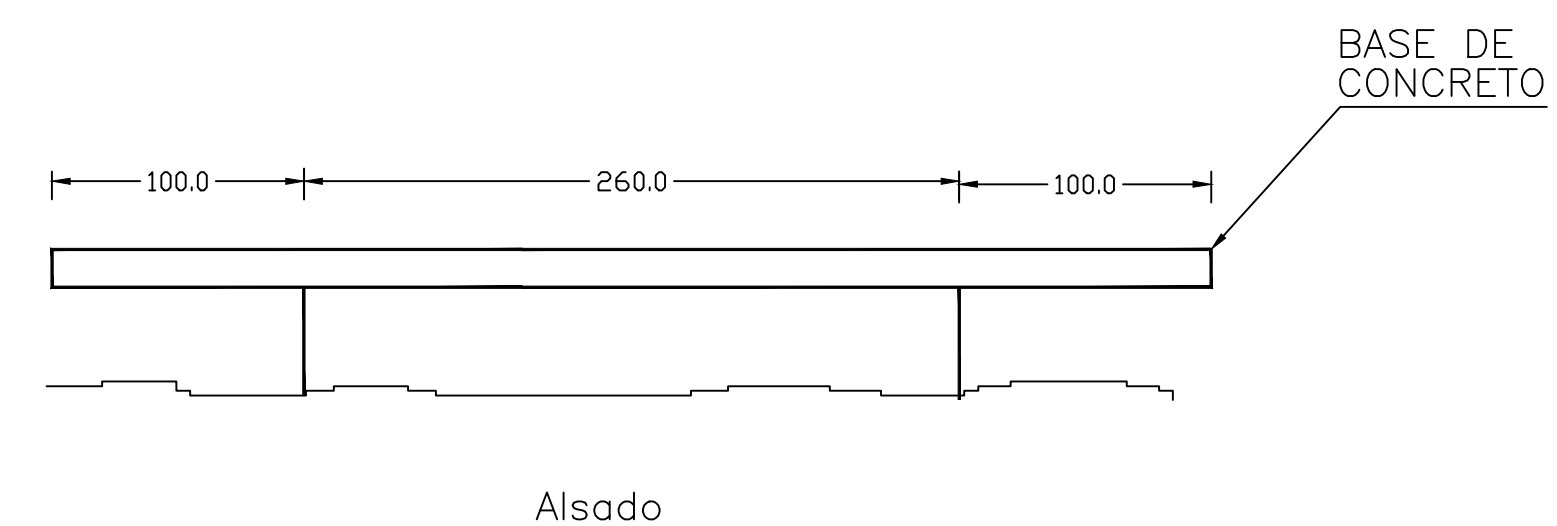


**DATOS:**

L = Longitud de bordo de canal a base (variable)

H = Altura de base igual o mayor al bordo del canal (variable)

W = 23 Ton. (Peso de planta en operaci9n)

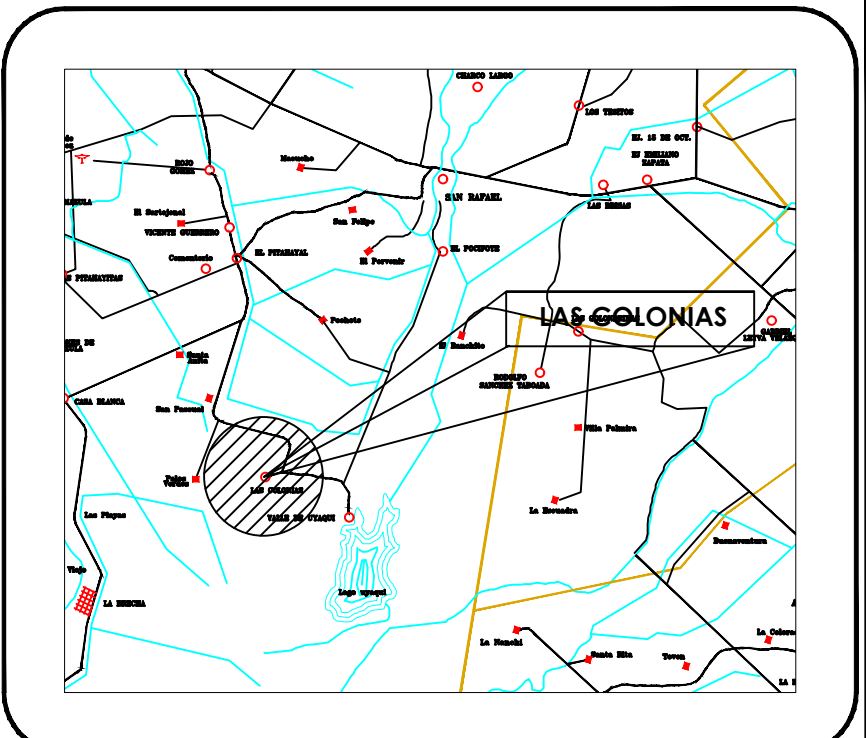

CROQUIS DE LOCALIZACIÓN



H. AYUNTAMIENTO DE GUASAVE

PRESIDENTA MUNICIPAL:  
LIC. MARÍA AURELIA LEAL LÓPEZ

GERENTE GENERAL:  
ARQ. NUBIA YAZMIN PUENTES LLANOS

CONTIENE: PLANTA POTABILIZADORA COMPACTA DE 5 L.P.S.	UBICACIÓN: LAS CAÑADAS #1, GUASAVE SINALOA.
--	--

PROYECTÓ: ING. AARON I. ANGULO LOPEZ.	REVISÓ: ING. AARON I. ANGULO LOPEZ.
--	--

LEVANTÓ: ING. FAISTO G. CAMACHO MARTINEZ.	DIBUJÓ: ING. DENIS FERNANDO LIERA VARGAS.
--	--

FECHA: MARZO - 2021	ESCALA: 1:30	ARCHIVO: No. DE PLANO PL-02
------------------------	-----------------	-----------------------------------