

MAZATLÁN
DONDE SE ROMPEN LAS OLAS

PRESIDENTE MUNICIPAL
QFB. LUIS GUILLERMO BENITEZ TORRES


DIRECTOR DE OBRAS PUBLICAS
M.I. JUAN DE DIOS GARAY VELAZQUEZ

SUBDIRECTOR DE OBRAS PUBLICAS
ARQ. CARLOS JESUS TAPIA CAMACHO

JEFE DEL DEPTO. DE PROYECTO Y TOPOGRAFIA:
ING. JUAN CARLOS GALARZA BARRON

INTEGRANTES DEL DEPARTAMENTO DE PROYECTOS:
ING. CARLOS MANUEL TAPIA BARRON
ARQ. PATRICIA ARAUZ CRISTERNA
ARQ. JESUS IVAN MORENO JIMENEZ

PROYECTO:
CONSTRUCCION DE BARDA PERIMETRAL
ESCUELA PRIMARIA ROBERTO GUERRA MONRROY
EN CALLE KIOSKO
COL. HACIENDA VICTORIA

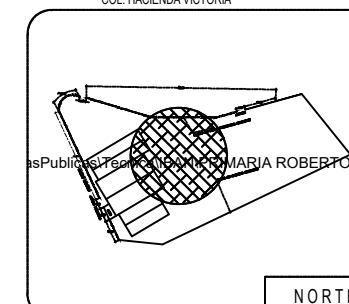

LOCALIZACION

NORTE

ESCALA:

S/E

LAMINA No.

4


FECHA:

ABRIL DEL 2019


DISEÑO - DIBUJO:

ARQ. JESUS IVAN MORENO JIMENEZ

CLAVE

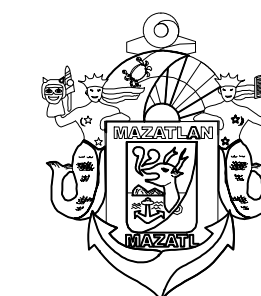

MUNICIPIO DE MAZATLAN
CALLE ANGEL FLORES S/N COLONIA CENTRO MAZATLAN, SIN.

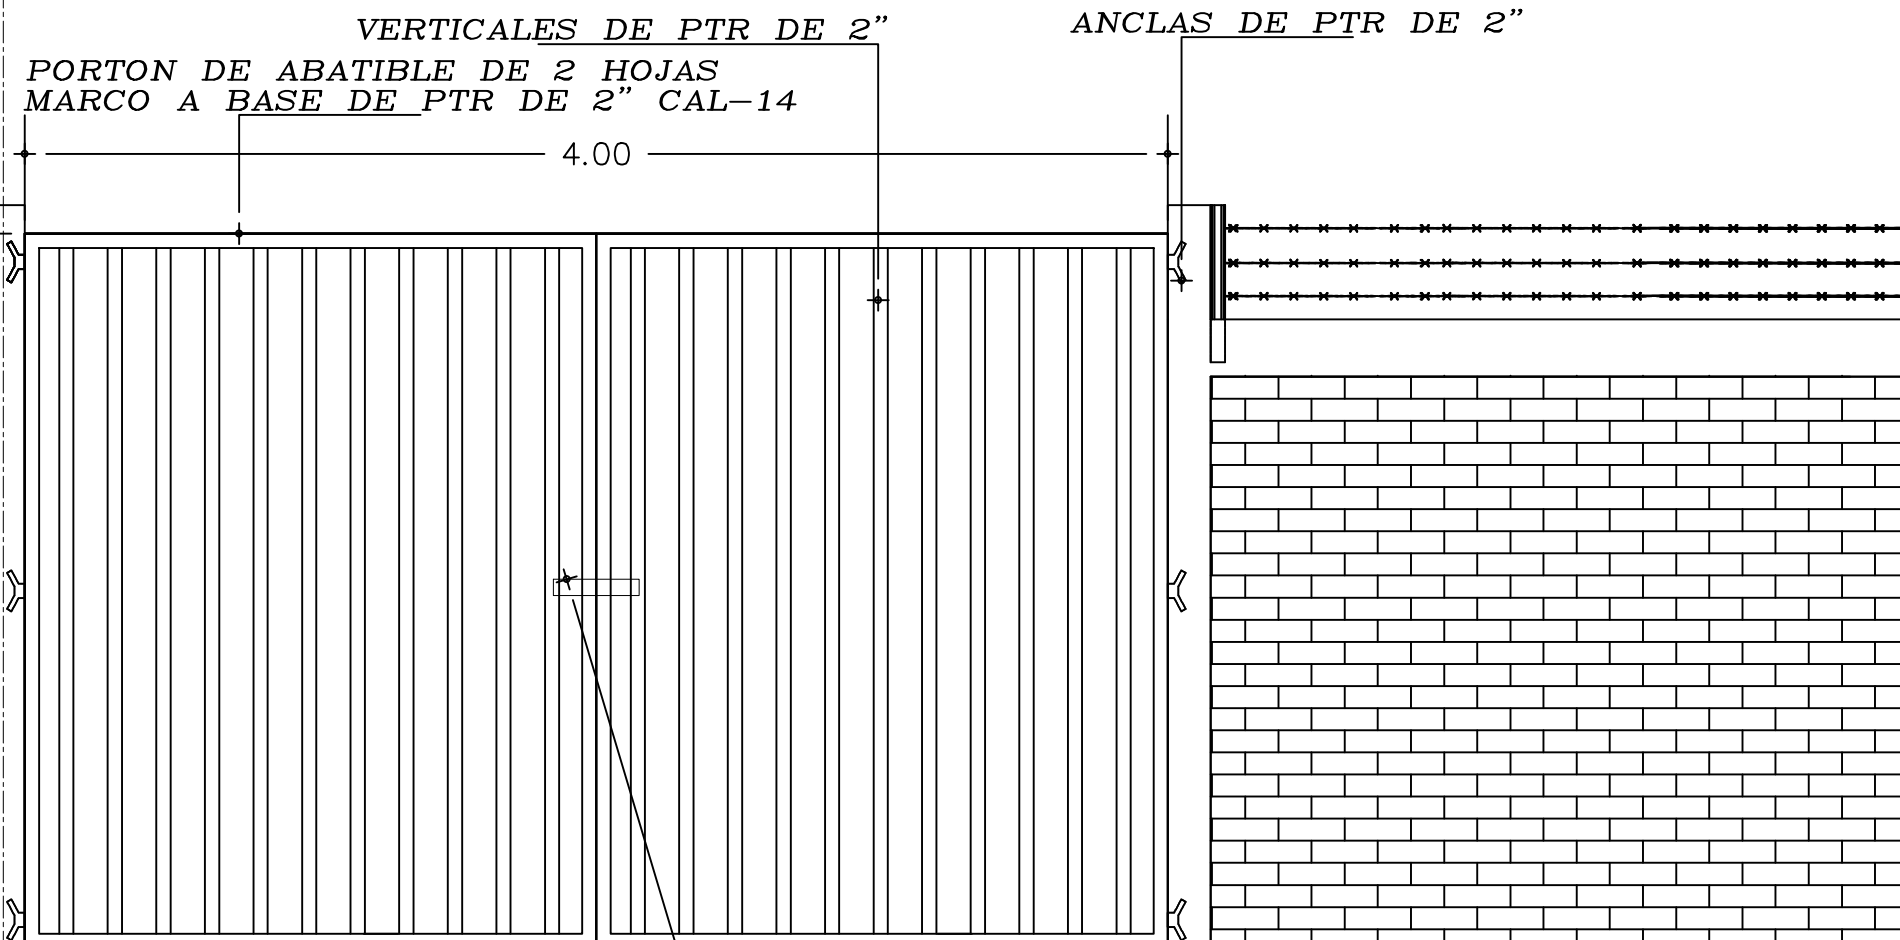

PASADOR CON VS
LISA DE 3/4"
CON SOLERA DE 1/4" X 3/16
ALZADO DE PORTON PROYECTO

OBRAS PUBLICAS