
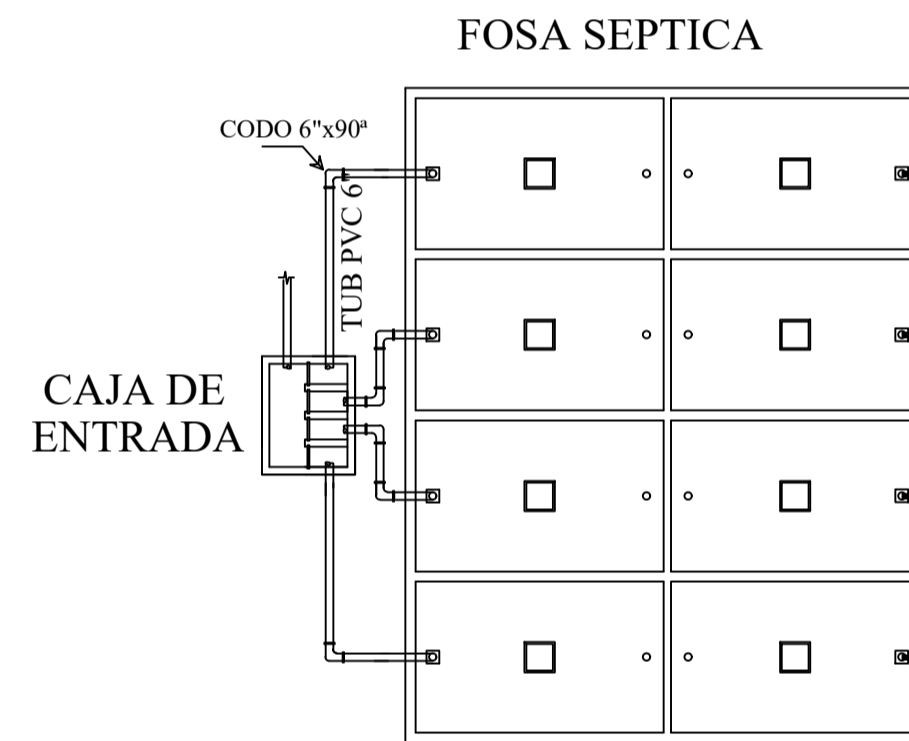
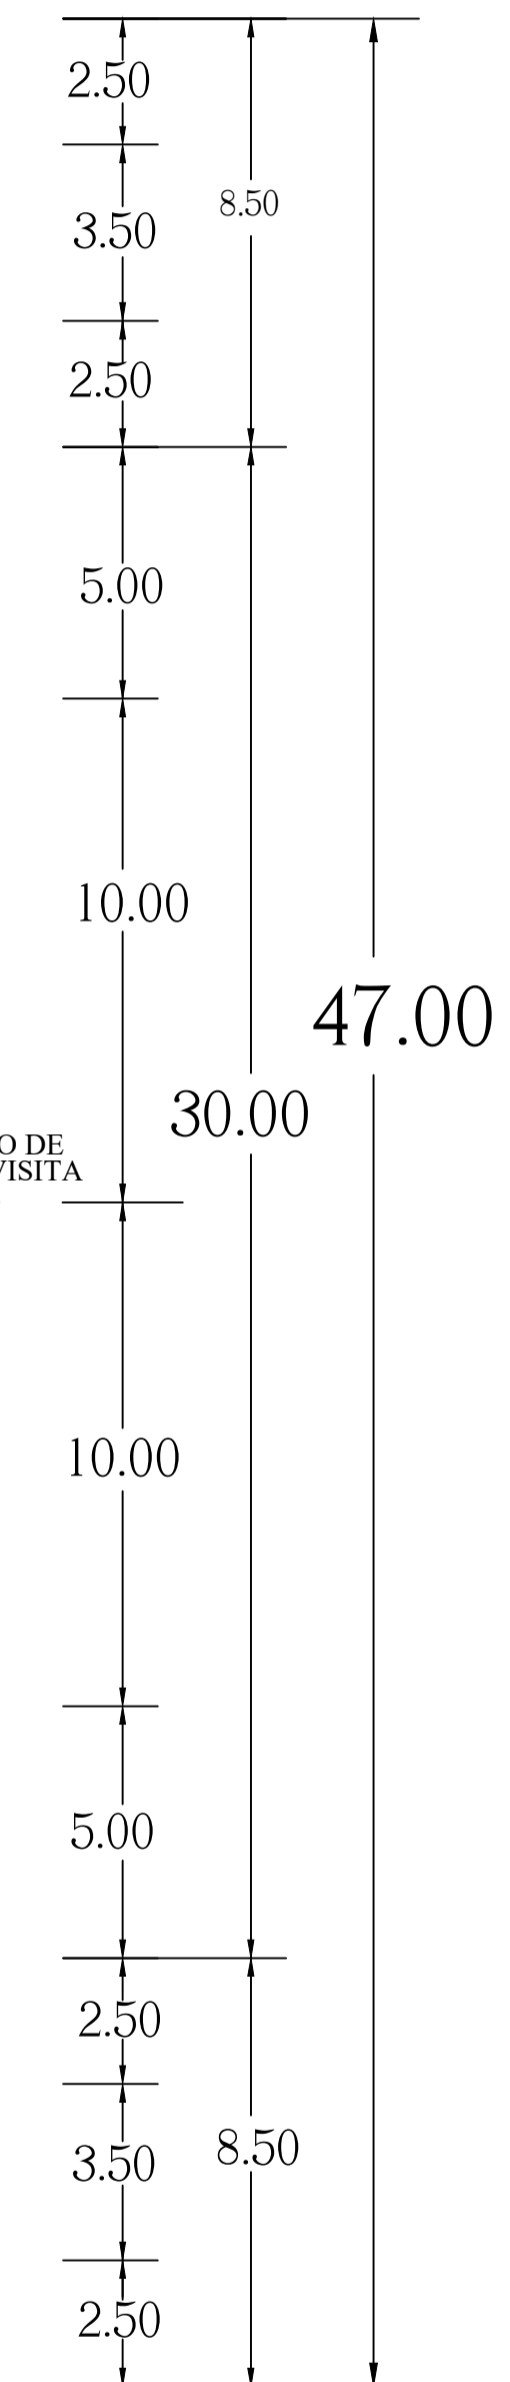
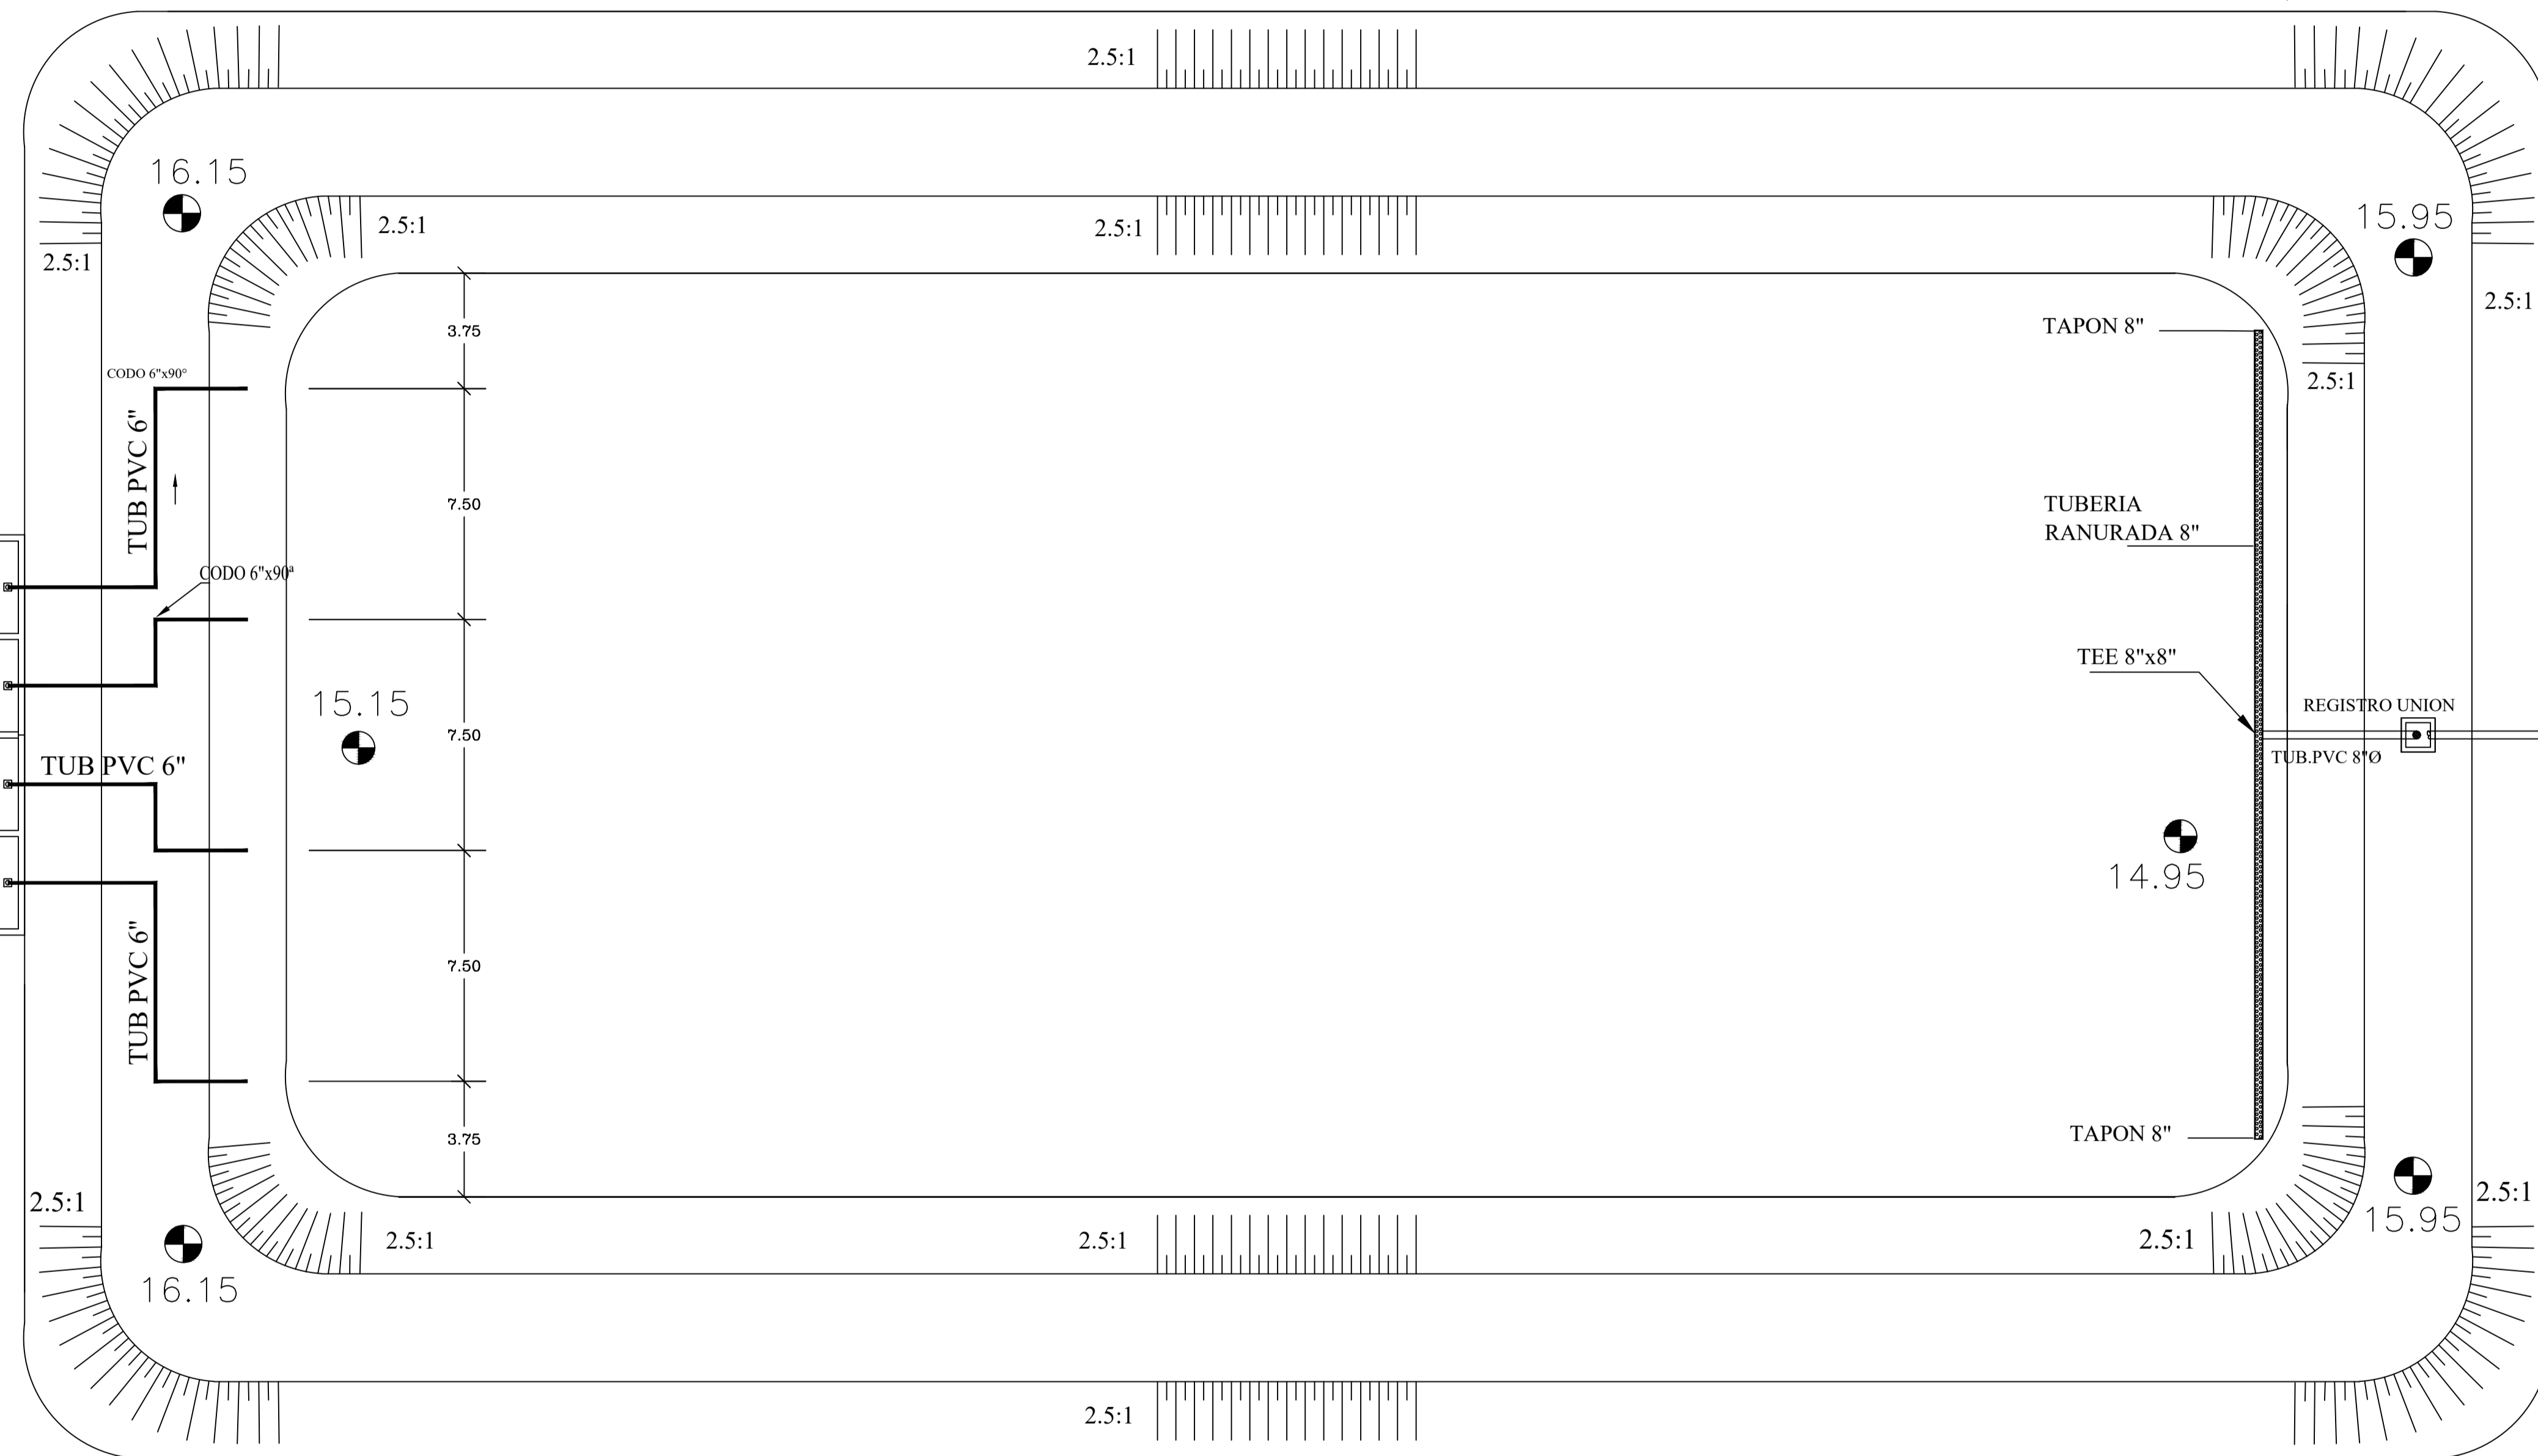


ESCALA 1:150

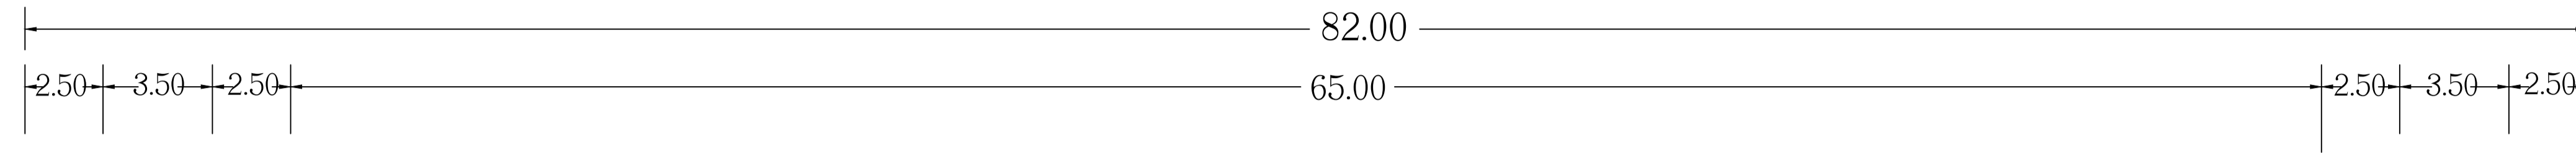

NOTAS :
ACOTACIONES Y ELEVACIONES EN METROS
EXCEPTO LAS INDICADAS EN OTRA UNIDAD

		JUNTA MUNICIPAL DE AGUA POTABLE Y ALCANTARILLADO DE NAVOLATO	
CONTENIDO: - LAGUNA WETLAND		SUBGERENCIA TÉCNICA, DEPARTAMENTO DE GESTIÓN, CONSTRUCCIÓN Y PROYECTOS CONSTRUCCIÓN DEL SISTEMA DE ALCANTARILLADO SANITARIO Y SANBAMIENTO (PRIMERA ETAPA) EN LA LOCALIDAD DE LA COLONIA LA MICHOACANA, ALCALDÍA CENTRAL, MUNICIPIO DE NAVOLATO, SINALOA.	
GERENTE GENERAL DE JAPAN L.C.P. FIDEL RODRÍGUEZ LOZOYA		LEVANTO:	JAPAN
SUBGERENTE TÉCNICO DE JAPAN ING. HÉCTOR ENRIQUE RODRÍGUEZ LEYVA		CALCULO:	JAPAN
		REVISO:	JAPAN
		DIBUJO:	JAPAN
		ESCALA:	INDICADAS
		FECHA:	2021
		No. DE PLANO :	7 DE 11