

CULIACAN ACTIVO
H. AYUNTAMIENTO DE CULIACAN

PROYECTO:
CONSTRUCCION DE EDIFICIO DE DOS NIVELES (AULAS, SERVICIOS SANITARIOS Y MODULO DE ESCALERAS), EN ESC. PRIM. ALVARO OBREGON, COL. CENTRO, CULIACAN, SINALOA.

LIC. FRANCISCO ANTONIO CASTAÑEDA VERDUZCO
PRESIDENTE MUNICIPAL

ING. CESAR SANCHEZ MONTÓYA
DIRECTOR DE OBRAS PUBLICAS

3 SIMBOLOGIA

DIRECTOR GENERAL:
LCP. ANDRES CASTRO ROJO

DIRECTOR DE INFRAESTRUCTURA:
ING. MONICA ELENA HERNANDEZ PEREZ

DIRECTOR DE PLANEACION:
L.I. ROSAURA FIGUEROA

NOMBRE DE PLANTEL:
AULA DE 7EE; SERV. SANIT. Y ESCALERA

UBICACION:
SINALOA, MÉXICO.

JEFE DE PROYECTOS:
ARQ. ELSA A. BARRAZA SALAZAR

ELABORÓ:
ARQ. DIEGO I. MURILLO ACOSTA

ELABORACION:
2011

PROYECTO:
ESTR. U2-C TIPO CAPFCE


PLANOS:
PLANTA ARQUITECTONICA BAJA
PLANTA ARQUITECTONICA 2DO NIVEL

MODIFICACION:
ABRIL 2018

AR-01
01 | 01
INDICADA

ESTOS PLANOS SON PROPIEDAD DEL INSTITUTO NACIONAL DE LA INFRAESTRUCTURA FISICA EDUCATIVA (INIFED)

RDPP-01.03

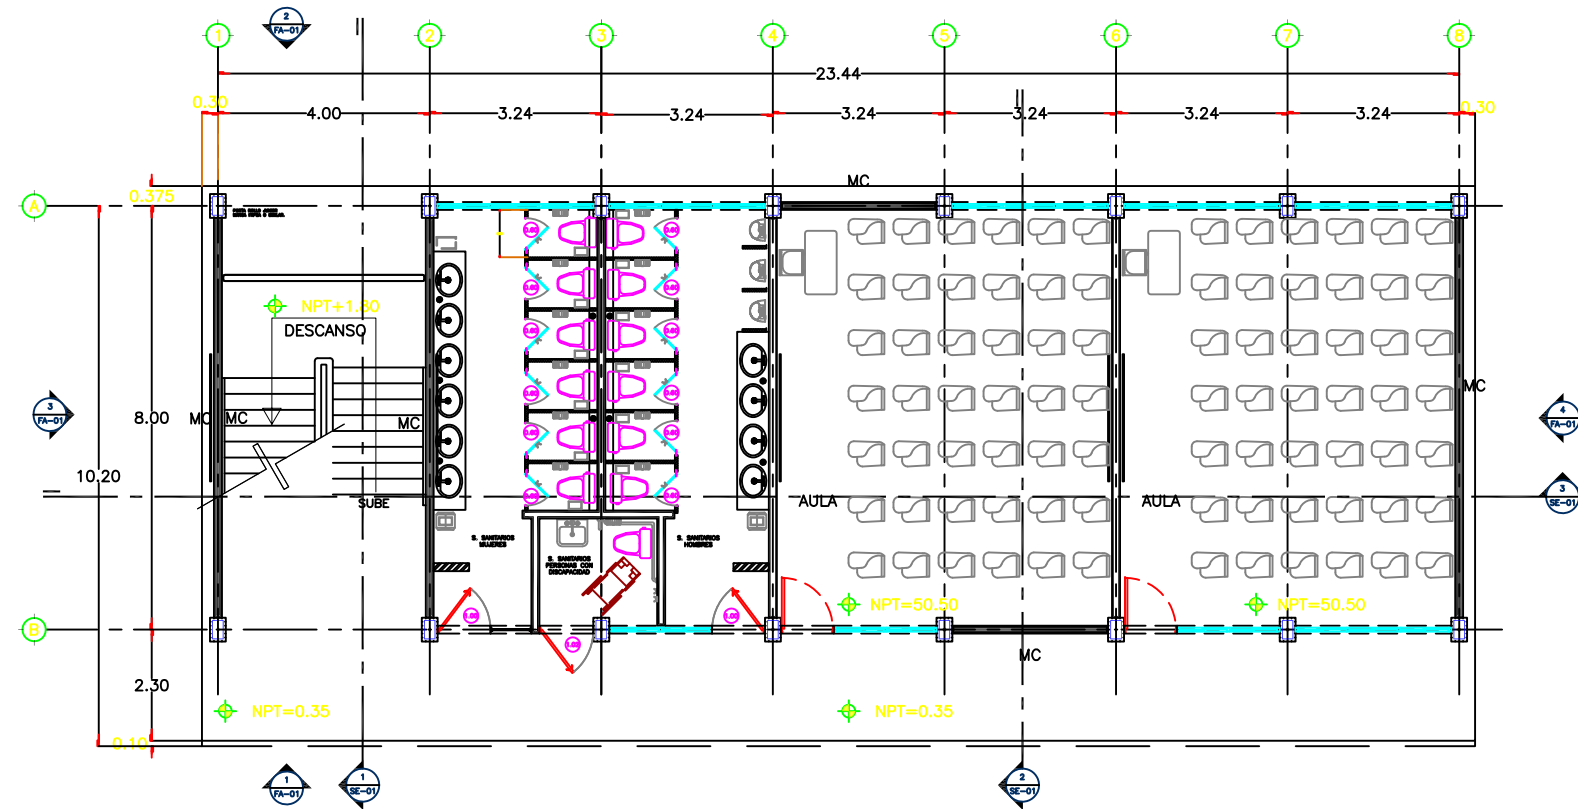


- NTN NIVEL DE TERRENO NATURAL
- NPT NIVEL PISO TERMINADO
- NSL NIVEL SUPERIOR DE LOSA
- NIL NIVEL INFERIOR DE LOSA
- NC NIVEL DE CERRAMIENTO
- NSM NIVEL SUPERIOR DE MURO
- NB NIVEL DE BARANDAL
- NP NIVEL DE PLAFON
- NJ NIVEL DE JARDIN

- 0.00% INDICA PENDEIENTE
- 0.00 INDICA CLARO EN PUERTAS Y VENTANAS
- 0.00 INDICA COTA
- 0 INDICA EJE

- No. DE DIBUJO CLAVE DE PLANO CORRESPONDIENTE
- MURO DE CARGA
- CORTINA
- CERRAMIENTO
- MURO DE TABLAROCA (10 cm. DE ESPESOR)
- MURO DE TABLAROCA CON VENTANA (10 cm. DE ESPESOR, H=1.22mts)
- EXISTENTE
- A FUTURO
- ET' 2012

1 PLANTA ARQUITECTONICA BAJA

ESC. S/E

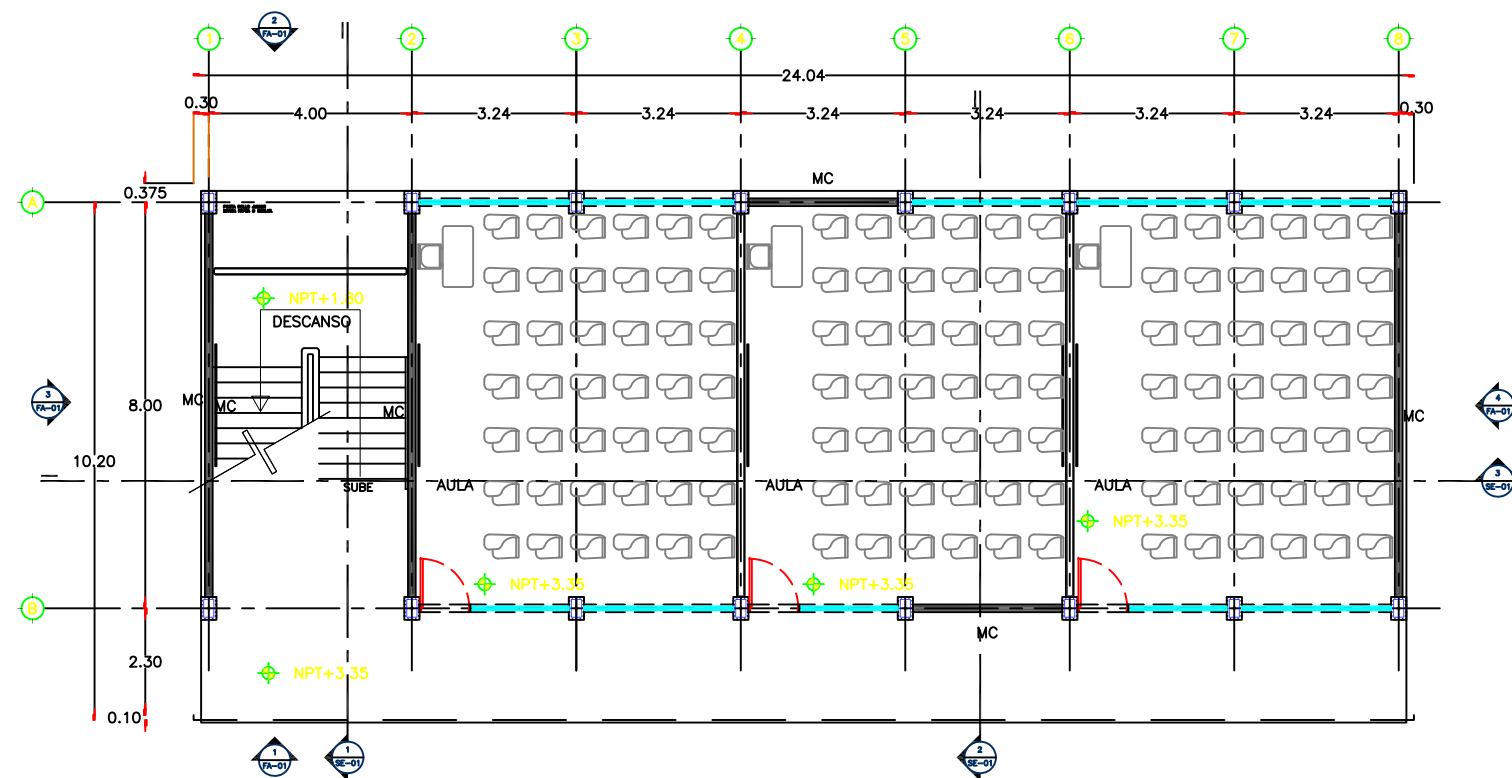

2 PLANTA ARQUITECTONICA 2DO NIVEL

ESC. S/E