


CALLE DURANGO, AGUARUTO.

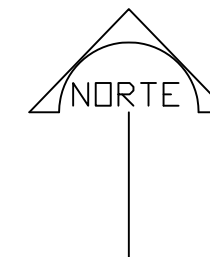

H. AYUNTAMIENTO DE CULIACAN

PROYECTO:
PAVIMENTACION DE CALLE DURANGO, ENTRE EMILIANO ZAPATA Y HERMANDOS FLORES MAGÓN, SINDICATURA DE AGUARUTO.

CULIACAN, SINALOA.




CONTENIDO:
- PLANTA DE ALUMBRADO.

OBSERVACIONES:

S/FICHA EN BANQUETA.

CALLE DURANGO.
X=609.123
Y=496.252
Z=100.00

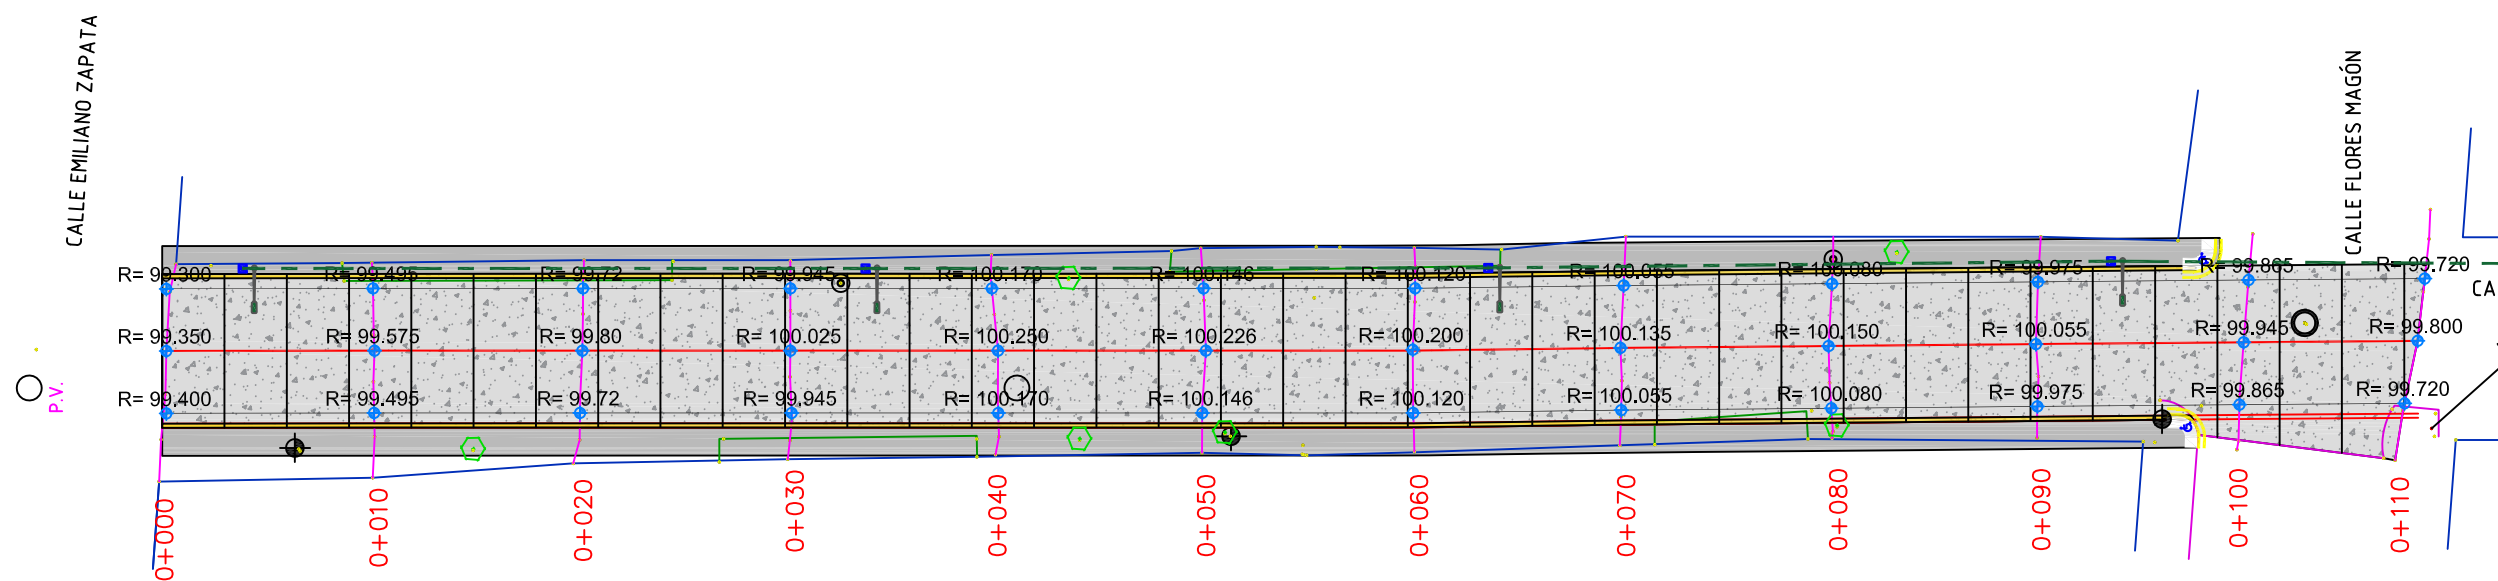

SIMBOLOGIA

- ARBOL
- PALMERA
- PCFE
- PARAMENTO
- PTM
- P. DE V.
- GUARNICIÓN
- EJE
- BANQUETA



LIC. JESUS ESTRADA FERREIRO
PRESIDENTE MUNICIPAL.

ING. CESAR MANUEL OCHOA SALAZAR
GERENTE MUNICIPAL DE OBRAS Y SERVICIOS PUBLICOS

ING. JAVIER MASCARERO QUIRONEZ
DIRECTOR DE OBRAS PUBLICAS

ELABORÓ:
UNIDAD DE EVALUACION TECNICA

REVISÓ:
UNIDAD DE EVALUACION TECNICA

CLAVE PRESUPUESTO:

COORDENADAS GEOGRAFICAS:
24°46'48.0"N, 107°31'02.1"O

ESCALA: S/ESC. FECHA: 2019

ARCHIVO:
1902IU - PAV CALLE DURANGO ENTRE FLORES MAGÓN Y ZAPATA

NUMERO DE PLANO:
9 DE 14