


TANQUE DE ALMACENAMIENTO DE CONCRETO CAPACIDAD 50 M3 (LLENADO DIRECTO AL TANQUE)

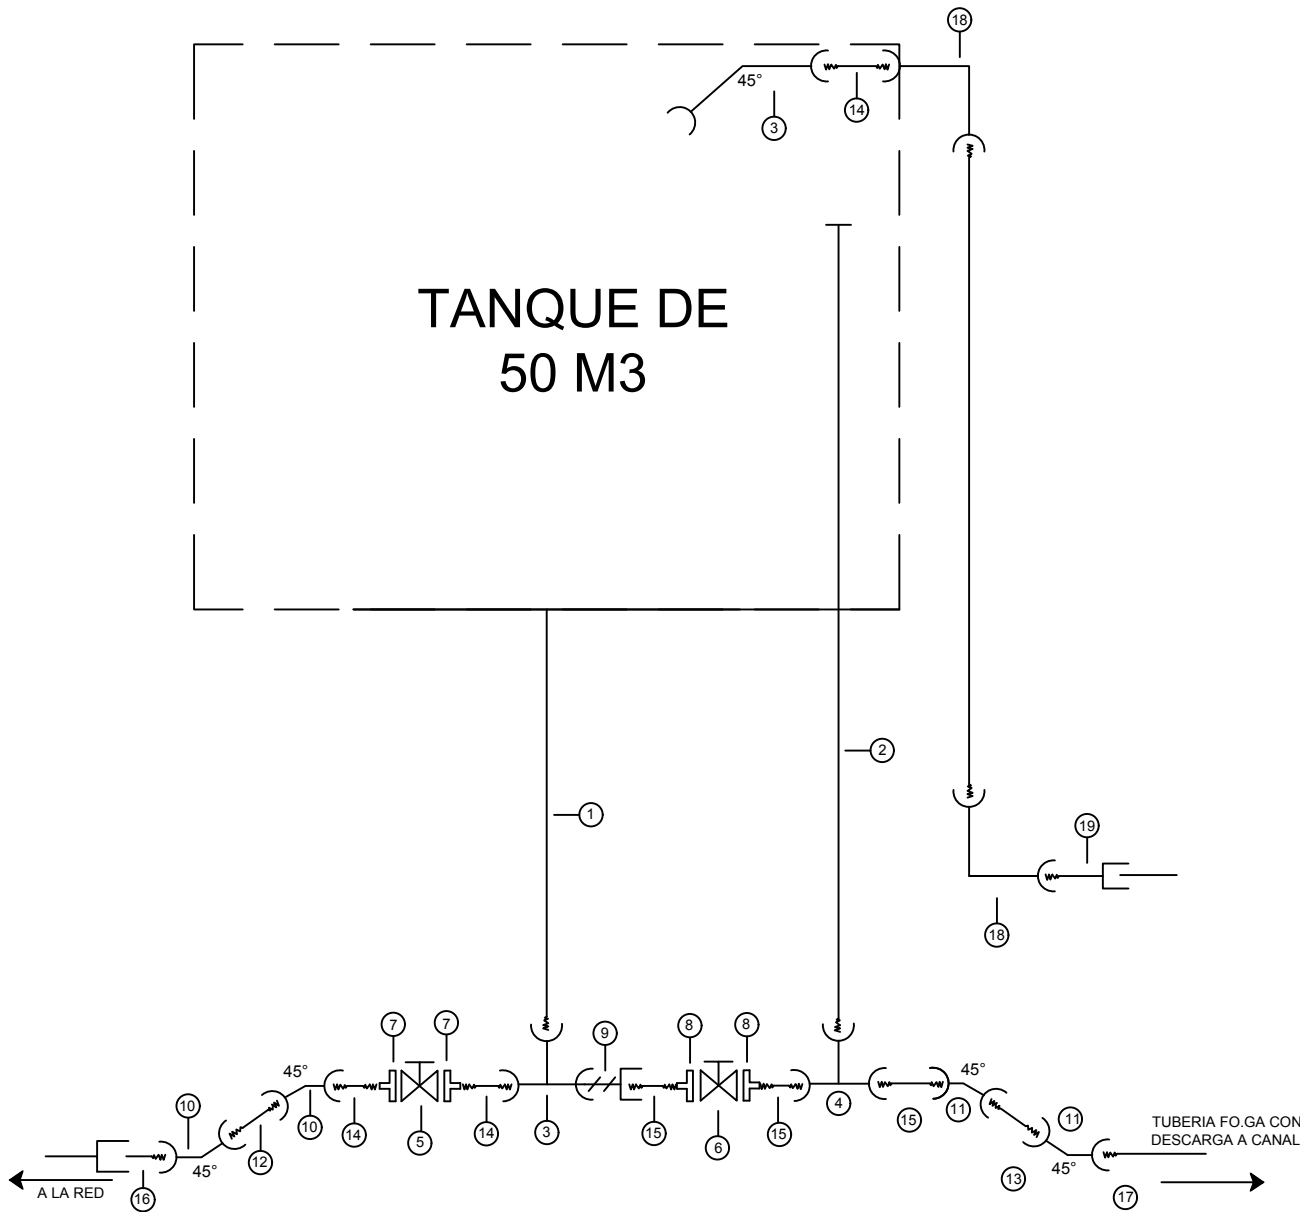

| | | |
|---|-------------------------------|------------|
| ① | Tubería de fo.ga de 4"Ø | 30 ml |
| ② | Tubería de fo.ga de 2"Ø | 25 ml |
| ③ | Tee de fo.ga 4"Ø | 1.00 pza |
| ④ | Tee de fo.ga 2"Ø | 1.00 pza |
| ⑤ | Valvula compuerta fo.fo 4"Ø | 1.00 pza |
| ⑥ | Valvula compuerta fo.fo 2"Ø | 1.00 pza |
| ⑦ | Contrabrida roscada fo.fo 4"Ø | 2.00 pzas |
| ⑧ | Contrabrida roscada fo.fo 2"Ø | 2.00 pzas |
| ⑨ | Reduccion bushing | 1.00 pza |
| ⑩ | Codo foga 4" x 45° | 3.00 pzas |
| ⑪ | Codo foga 2"Ø x45° | 2.00 pzas |
| ⑫ | Niple de fo.ga 4"Ø x 1.20 ml | 1.00 pza |
| ⑬ | Niple de fo.ga 2"Ø x 1.20 ml | 1.00 pza |
| ⑭ | Niple de fo.ga 4"Ø | 3.00 pza |
| ⑮ | Niple de fo.ga 2"Ø | 3.00 pza |
| ⑯ | Adaptador espiga 4"Ø | 1.00 pza |
| ⑰ | Codo 4" x 90° | 2.00 pza |
| ⑱ | Adaptador camp. 4"Ø | 1.00 pza |
| | Empaque de plomo 4"Ø | 2.00 pza |
| | Empaque de plomo 2"Ø | 2.00 pza |
| | Tornillo 5/8 x 3"Ø | 16.00 pzas |
| | Tornillo 5/8 x 2 1/2"Ø | 8.00 pzas |



JUNTA MUNICIPAL DE AGUA POTABLE Y ALCANTARILLADO DE GUASAVE

H. AYUNTAMIENTO DE GUASAVE

PRESIDENTA MUNICIPAL:

LIC. MARÍA AURELIA LEAL LÓPEZ

GERENTE GENERAL:

ARQ. NUBIA YAZMIN PUENTES LLANOS

CONTIENE: ARREGLO HIDRAULICO DE LLENADO Y SALIDA EN TANQUE DE ALMACENAMIENTO

UBICACION: SAN SEBASTIAN 2, GUASAVE, SINALOA.

PROYECTO: ING. AARON I. ANGULO LOPEZ

REVISO: ING. AARON I. ANGULO LOPEZ

LEVANTO: ING. FAUSTO G. CAMACHO MARTINEZ

DIBUJO: ING. DENIS FERNANDO HERRERA VARGAS

FECHA: JULIO - 2020

ESCALA: 1:100

ARCHIVO: OP.DWG

NO. DE PLANO: PL-04