

MODIFICACIONES		
NUM.	COMENTARIO:	FECHA:

FIRMAS Y SELLOS

APROBÓ:

ING. RAEL RIVERA CASTRO
DIRECTOR GENERAL DE OBRAS Y SERVICIOS PÚBLICOS

REVISÓ:

ING. RAMIRO JESÚS COTA GASTÉLUM
DIRECTOR DE OBRAS PÚBLICAS

ELABORÓ:

ARQ. MIGUEL ÁNGEL CABANILLAS
DEPARTAMENTO TÉCNICO

NOMBRE DEL PROYECTO

- CONSTRUCCION DE BIBLIOTECA
MUNICIPAL Y MODULO DE BAÑOS.


CONTENIDO DEL PLANO

- ELECTRICO

FECHA:
ENERO 2020

07

UBICACIÓN DE ARCHIVO: SUBDIRECCIÓN... DIBUJO: MACR

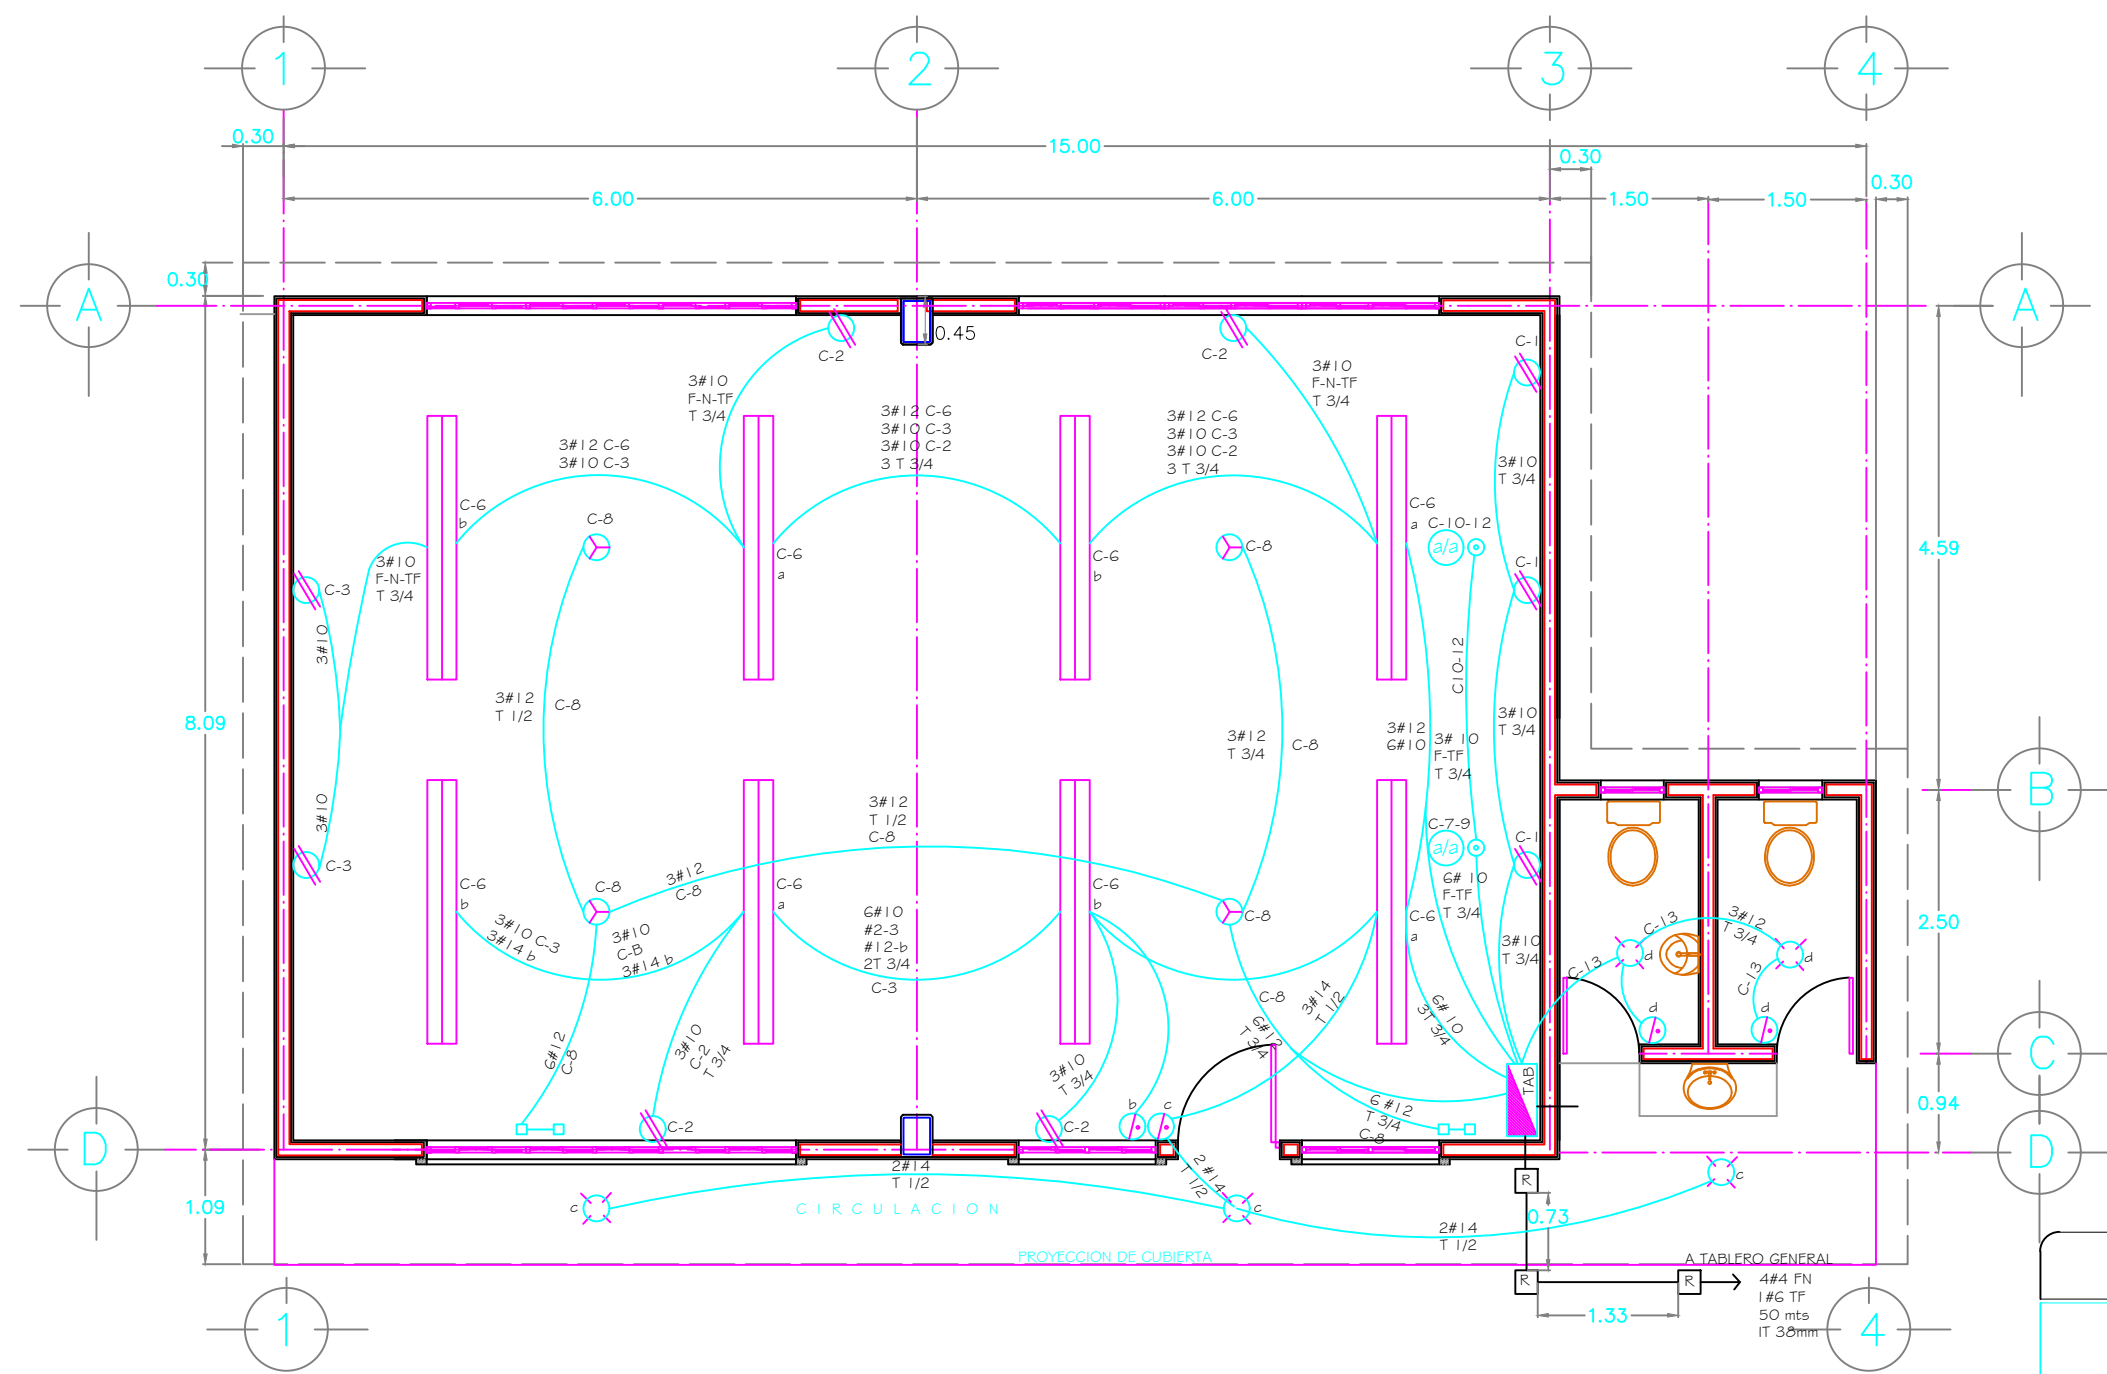

SIMBOLOGIA ELECTRICA	
	SALIDA LAMPARA TERMINACION A SOCKET Y FOCO
	CONTACTO DOBLE 110 V
	APAGADOR SENCILLO
	TABLERO SQUARE- D 4 TECLAS
	ACOMETIDA TUBO POLIDUCTO 1"
	REGISTRO ELECTRICO
	CAJA DE 3 X 3 CON TAPA (PREPARACION PARA FUTURO CRECIMIENTO)