




H. AYUNTAMIENTO DE CULIACAN

PROYECTO:
PAVIMENTACION DE VIALIDAD EN CIRCUITO DE CALLES CALLE REVOLUCION, AV. ARTICULO 3 Y CALLE EMILIANO ZAPATA, EJIDO LIBERTAD, SINDICATURA DE QUILA.

CULIACAN, SINALOA.

CROQUIS DE LOCALIZACION:

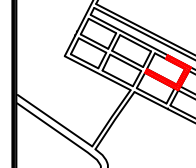

CONTENIDO:
- DETALLE DE VIALIDAD.

OBSERVACIONES:



LIC. JESUS ESTRADA FERREIRO
PRESIDENTE MUNICIPAL.

ING. CESAR MANUEL OCHOA SALAZAR
GERENTE MUNICIPAL DE OBRAS Y SERVICIOS PUBLICOS

ING. JAVIER MASCAREÑO GUZMÁN
DIRECTOR DE OBRAS PUBLICAS

ELABORO:

UNIDAD DE EVALUACION TECNICA

REVISO:

UNIDAD DE EVALUACION TECNICA

CLAVE PRESUPUESTO:

PAVICREAVTSCHELIBERTAD

COORDENADAS GEOGRAFICAS:

24°28'27.7"N, 107°12'52.8"O

ESCALA:


S/ESC. 2020

ARCHIVO:

201410 - PAVIMENTACION DE CIRCUITO, EJIDO LIBERTAD

NUMERO DE PLANO:

17 DE 18

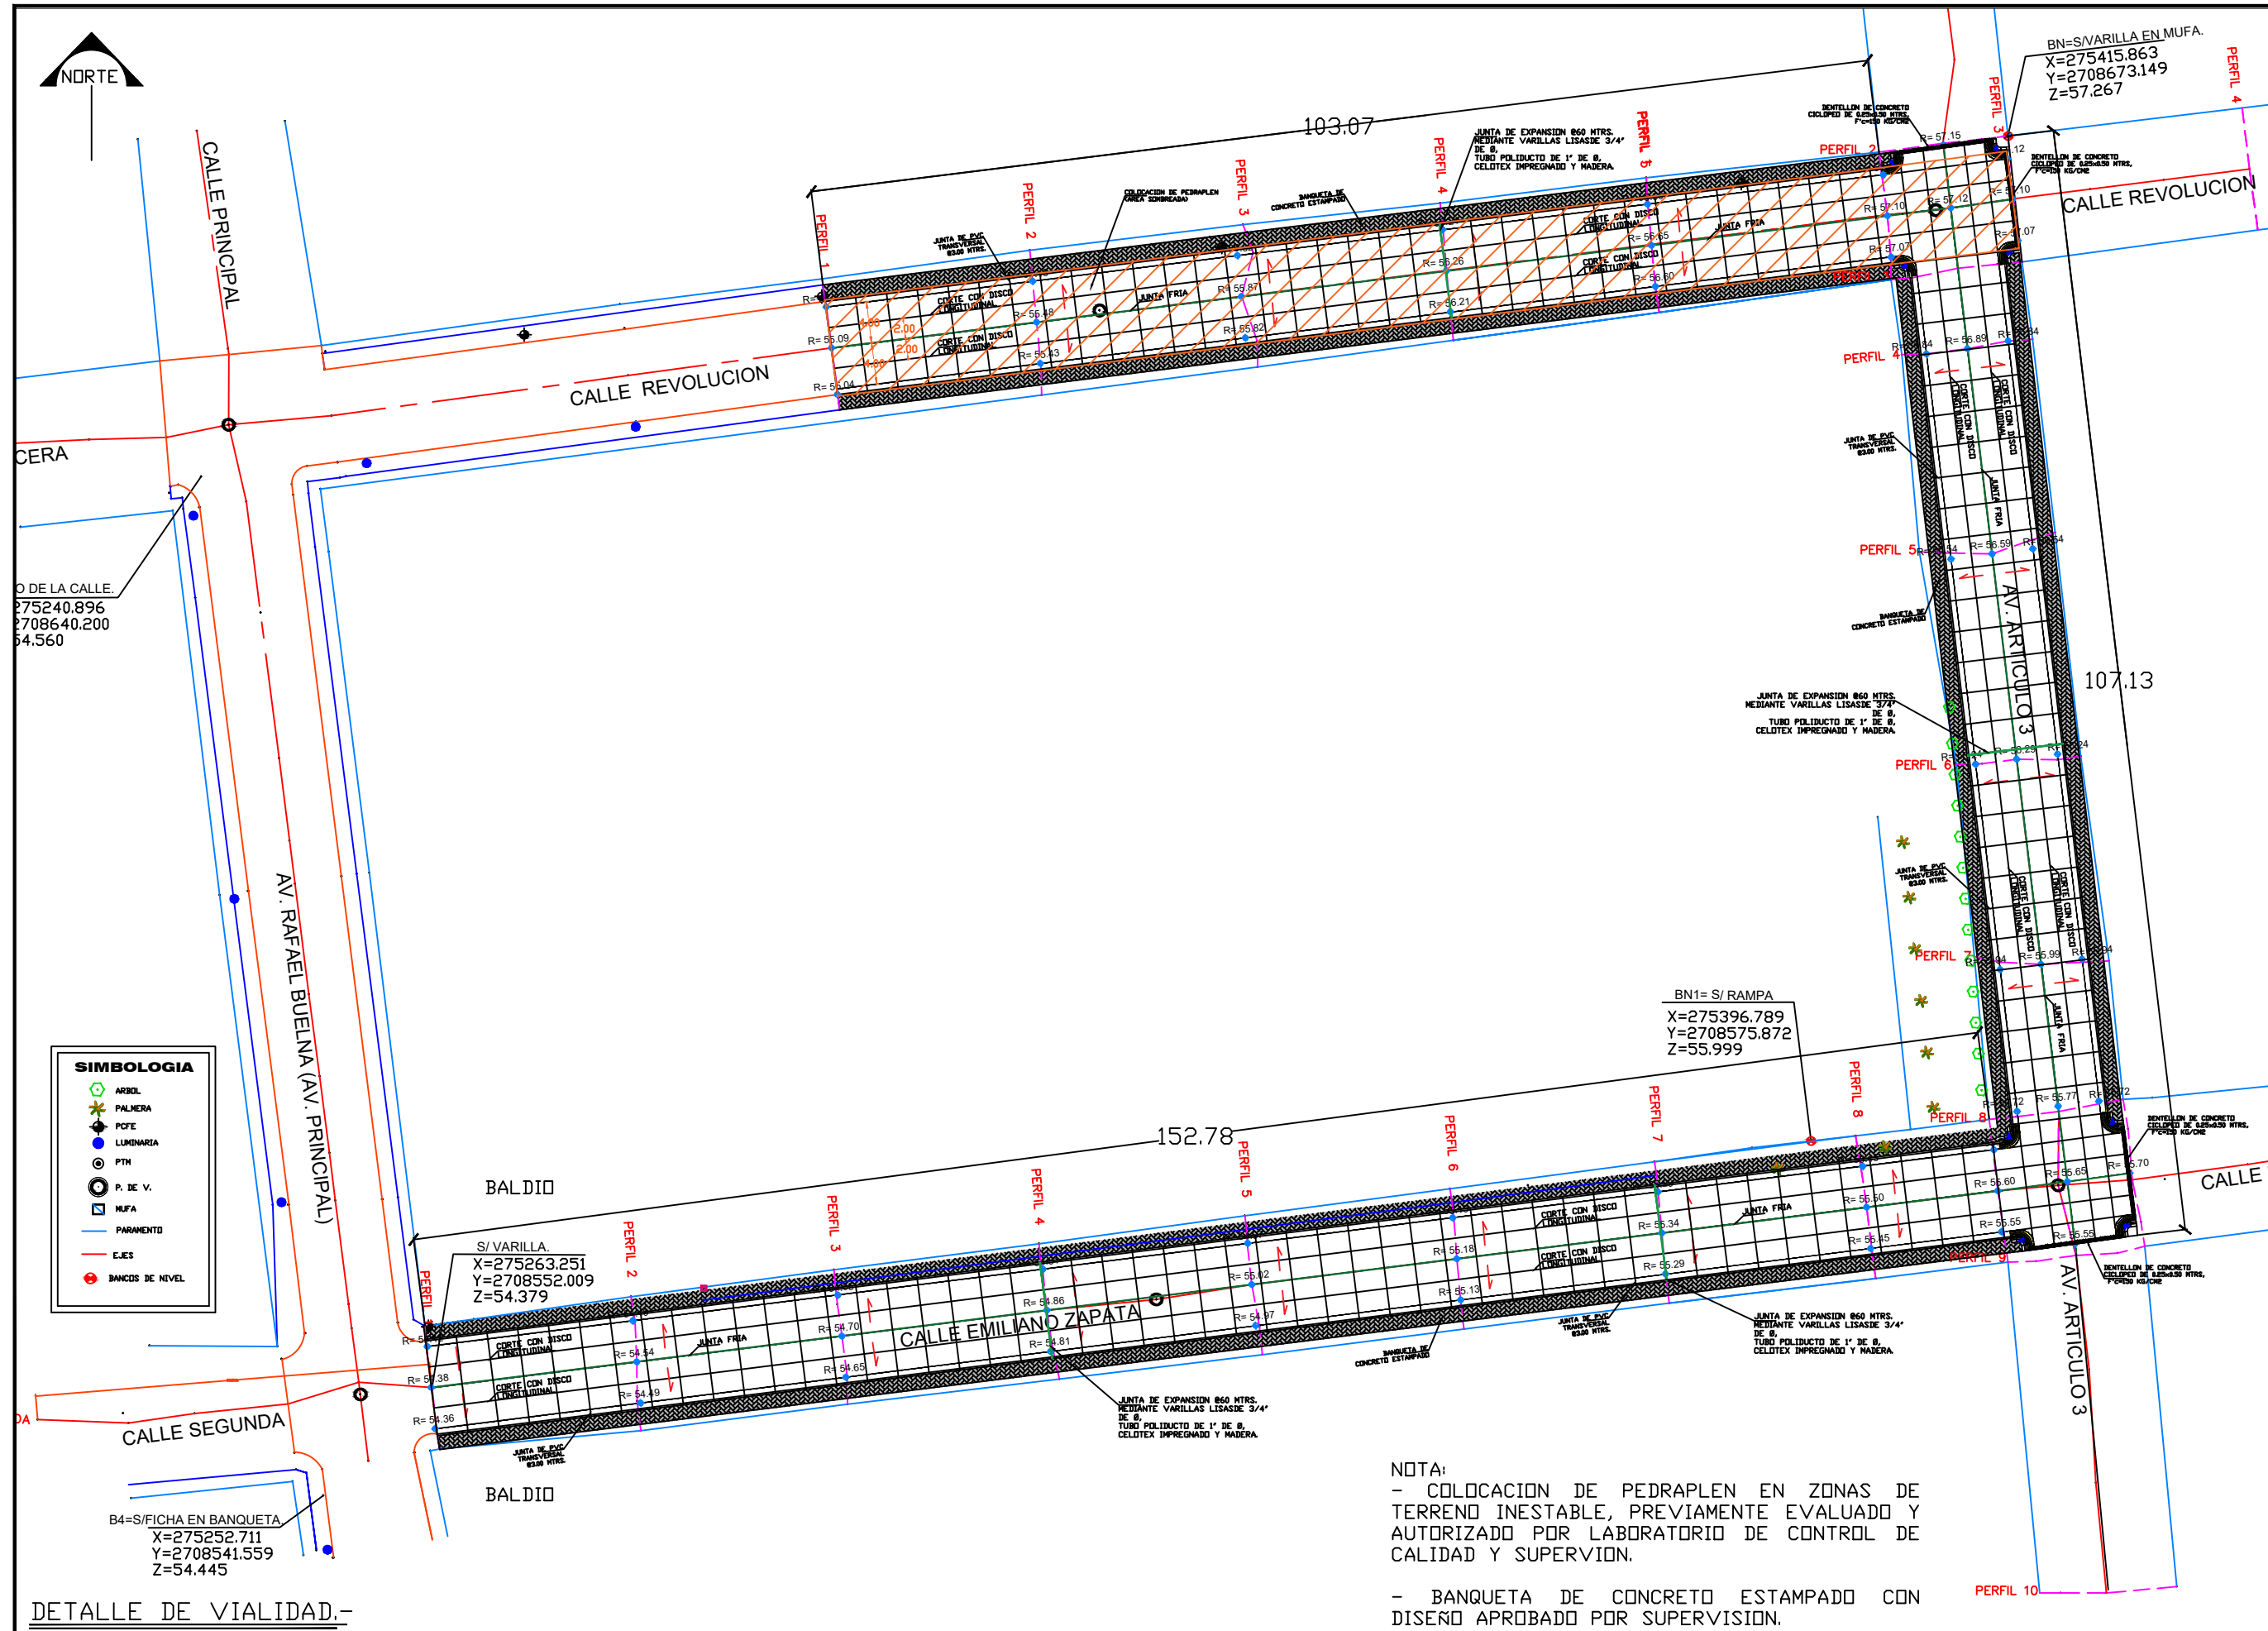

SIMBOLOGIA

- ARBOLE
- PALMERA
- PCFE
- LUMINARIA
- PTM
- P. DE V.
- MUFA
- PARAMENTO
- E.L.S
- BANCOS DE NIVEL

B4=S/FICHA EN BANQUETA
X=275252.711
Y=2708541.559
Z=54.445

DETALLE DE VIALIDAD.-

NOTA:
- COLOCACION DE PEDRAPLEN EN ZONAS DE TERRENO INESTABLE, PREVIAMENTE EVALUADO Y AUTORIZADO POR LABORATORIO DE CONTROL DE CALIDAD Y SUPERVISION.
- BANQUETA DE CONCRETO ESTAMPADO CON DISEÑO APROBADO POR SUPERVISION.