


PLANO DE OBRA TERMINADA




COLONIA EL BAJIO

CRUCEROS DE PROYECTO

NOORTE

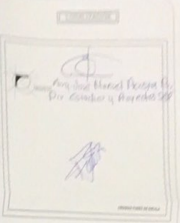

CANTIDAD DE TUBERIA	
TUBERIA P.V.C. (1) 40 32.5	237.86
MAJOLVA SA. DE CV. CONSTRUCTORA AV. TECNOLÓGICA 2000 CDMX	

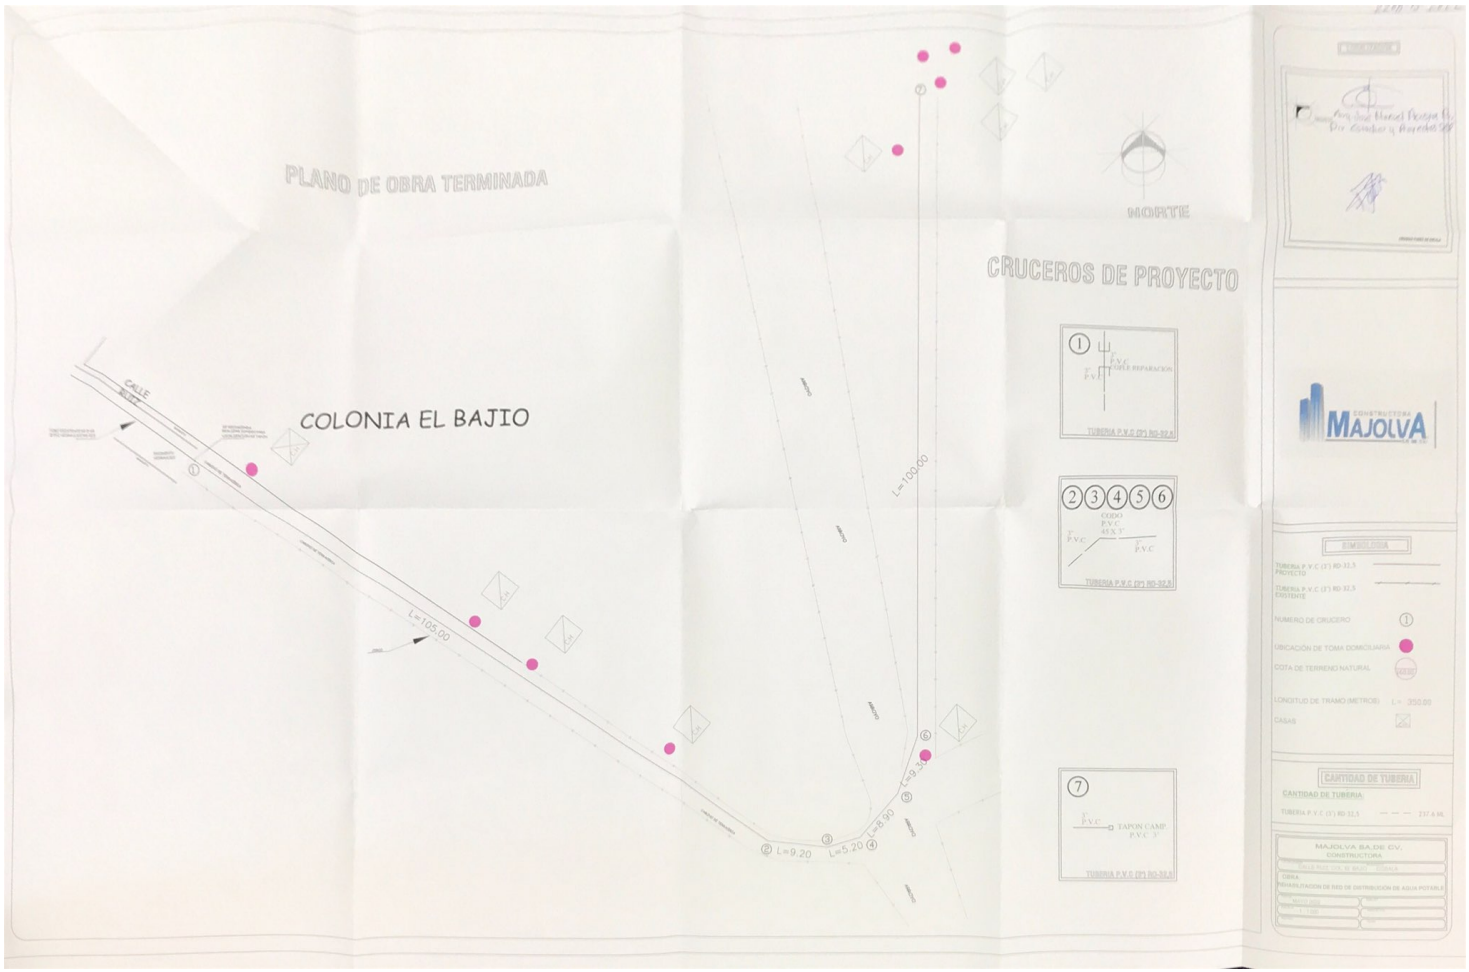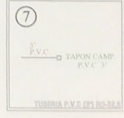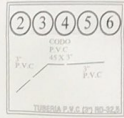

Plan y Sección Horizontal General
Ctra. Estación y Provenidas 30P

CROQUIS DE EXTIMACIÓN

COLONIA EL BAJIO

NOORTE

CRUCEROS DE PROYECTO

